


SCHEMA SATELITENSCHLÜSSEL

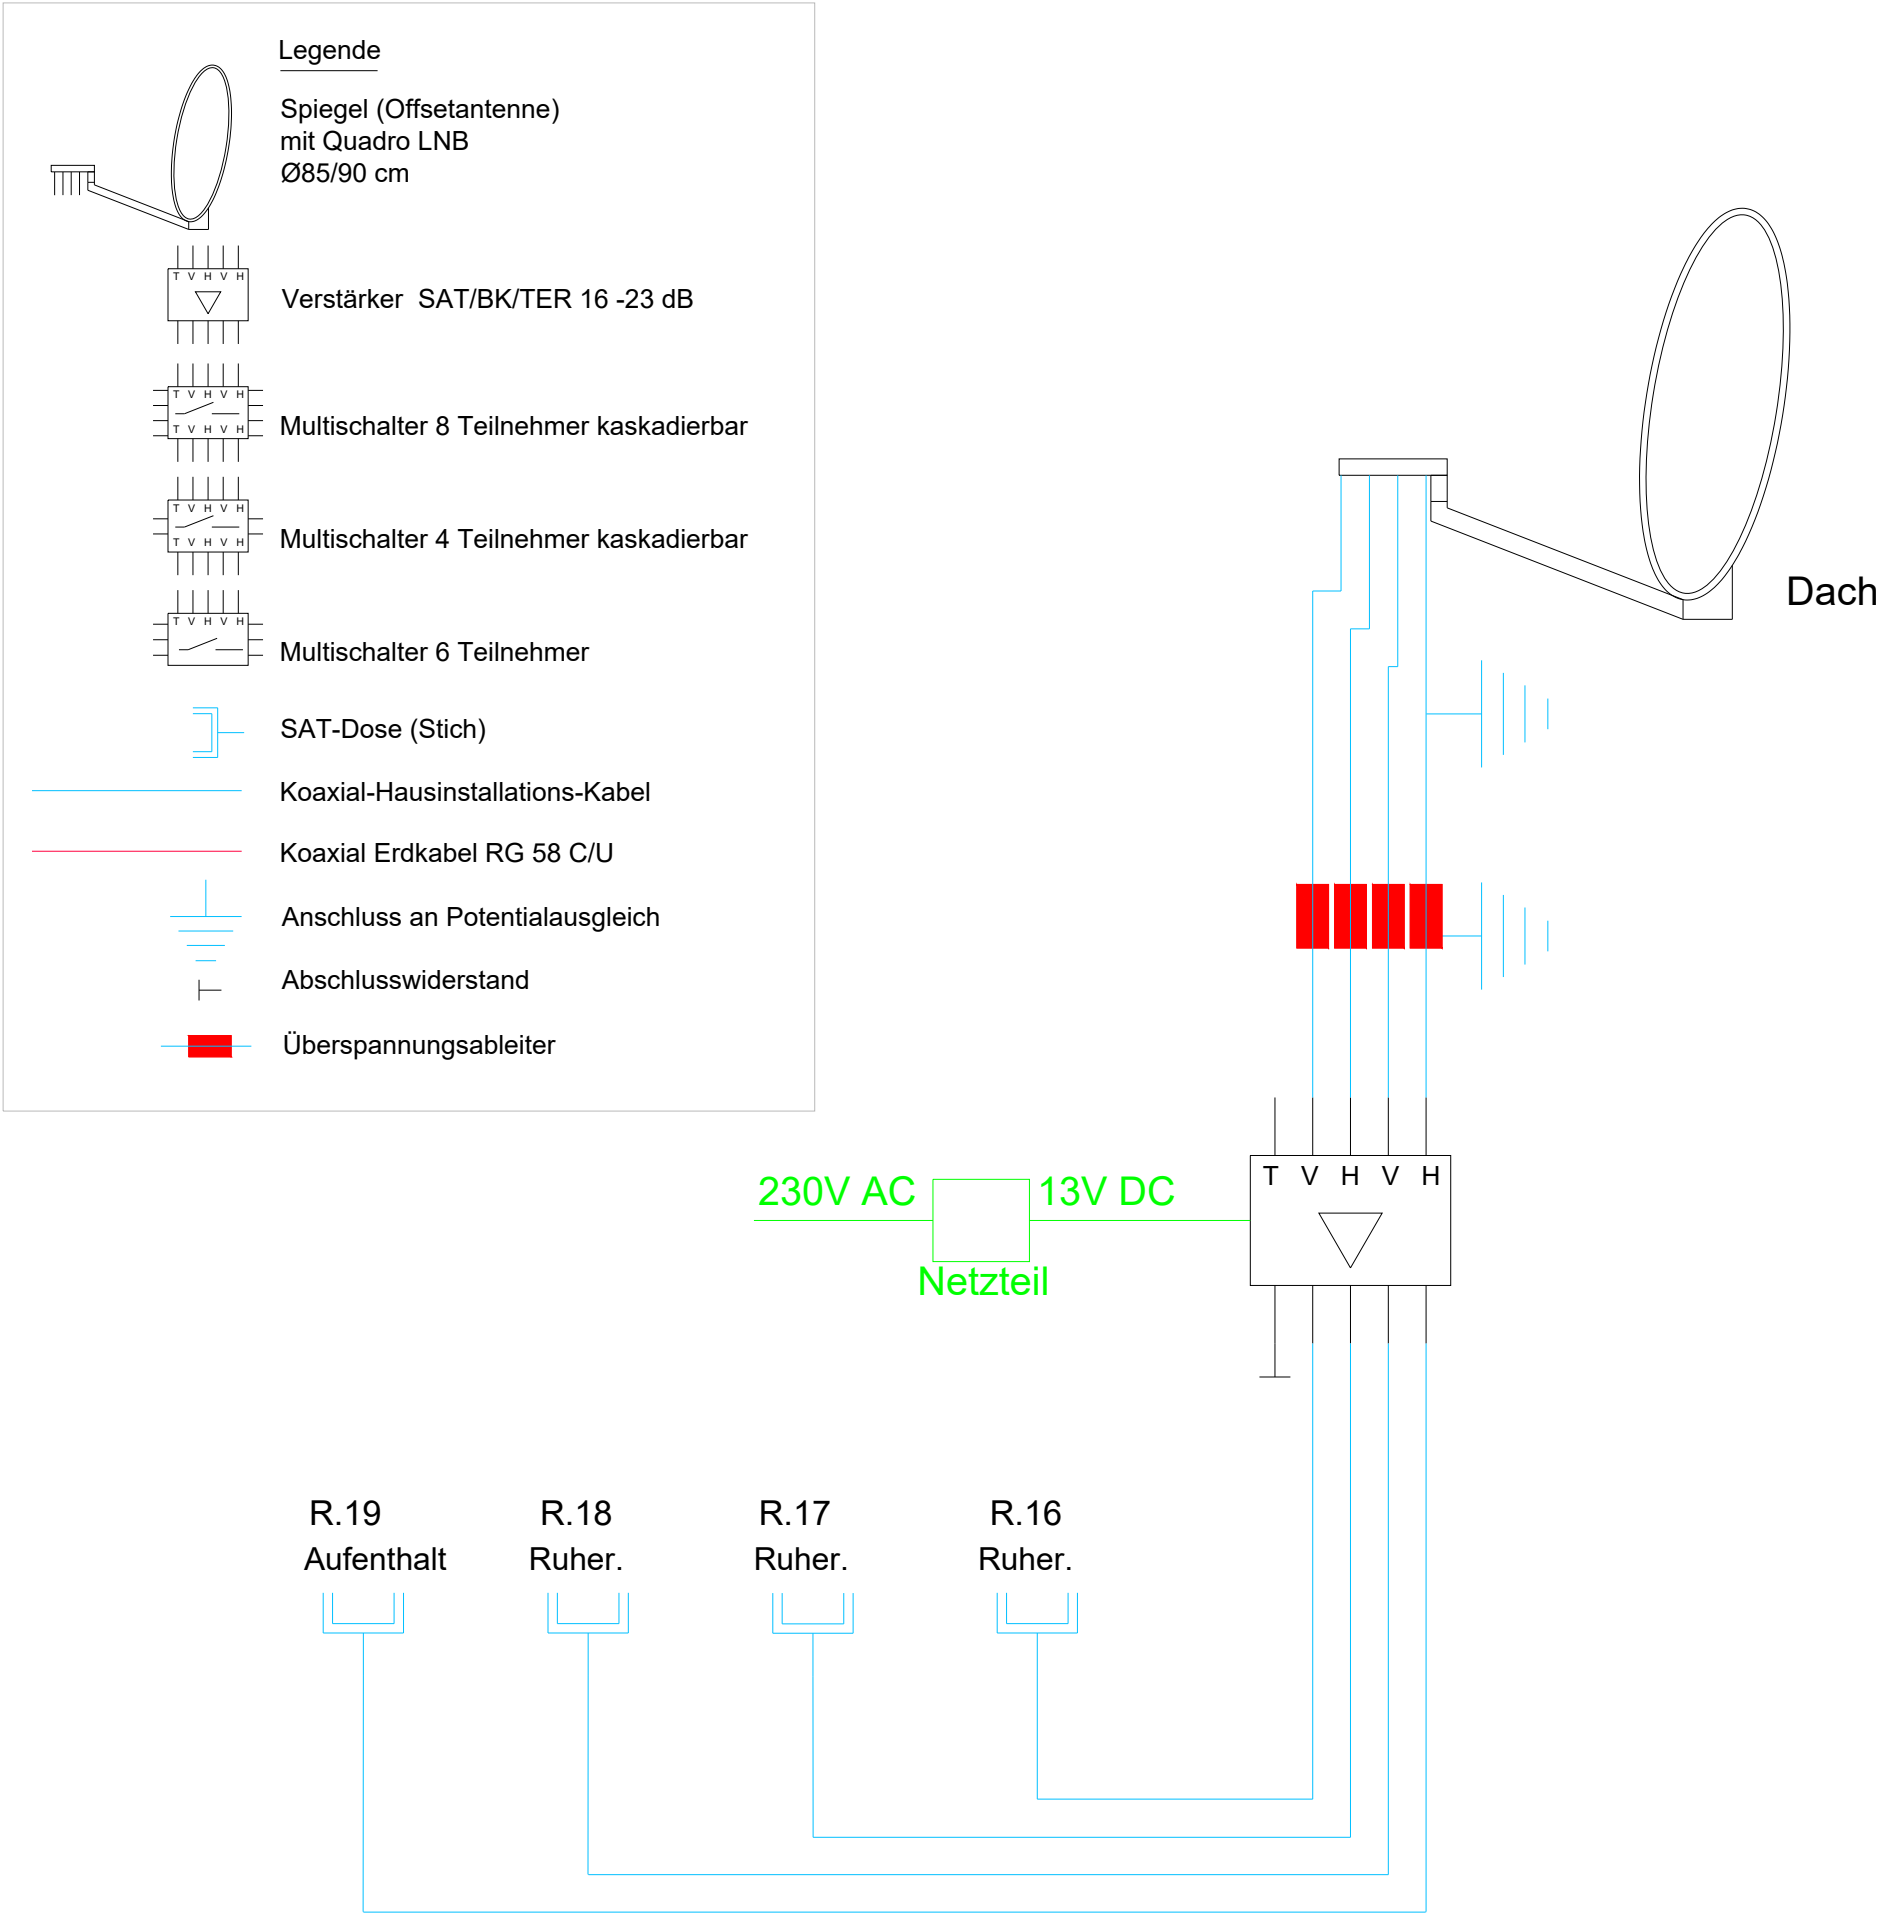

A	Erstellung	02.06.2026	K. Erdely
Ind.	Änderung	Datum	Name

Projekt:

Neubau Rettungswache

Schönefelder Str. 10
19205 Mühlen Eichsen

Projektphase:

AUSFÜHRUNGSPLANUNG

Bauherr/-in:

Landkreis Nordwestmecklenburg
Eigenbetrieb Rettungsdienst

Wald-Eck 7
19417 Warin

Bauplanung /
Architekt /-in:

BECK | MADAUS architekten

Kandisplatz 5
23970 Wismar
03841 202076
info@beck-madaus.de

Fachplanung
Elektrotechnik:

ELEKTROPLANUNG - MALCHOW

Ing.-Büro Steger & Richter PartG

Lindenallee 27
17214 Alt Schwerin
039932 14206
office@elektroplanung-malchow.de

Zeichnungsinhalt:	
Proj.Nr.:	603
Bezeichnung:	Schema Satelitenschlüssel
Ebene:	Schema
Z.-Nummer:	603-5-SH0003_A_Satelitenschlüssel
Datei:	603-5-SH0003-A_Satelitenschlüssel.dwg
Masstab:	Format: A3
Erst. von:	K. Erdely
Gepr. von:	T. Steger
Freig. von:	Datum:
Z.-Ursprung:	Datum:
Urspr.Erst.v.:	

Bemerkung:

Die Zeichnung darf ohne vorherige Genehmigung und Einverständniserklärung des Erstellers weder veröffentlicht, vervielfältigt oder geändert werden. Darüber hinaus ist eine Nutzung auf andere, als auf diesem Plankopf ausgewiesenem Bauvorhaben, ausgeschlossen.

Die Zeichnung gilt ausschließlich für das Gewerk Elektrotechnik. Alle Maße sind bauseits zu kontrollieren.

VORABZUG