


SCHEMA TÜRSPRECHANLAGE

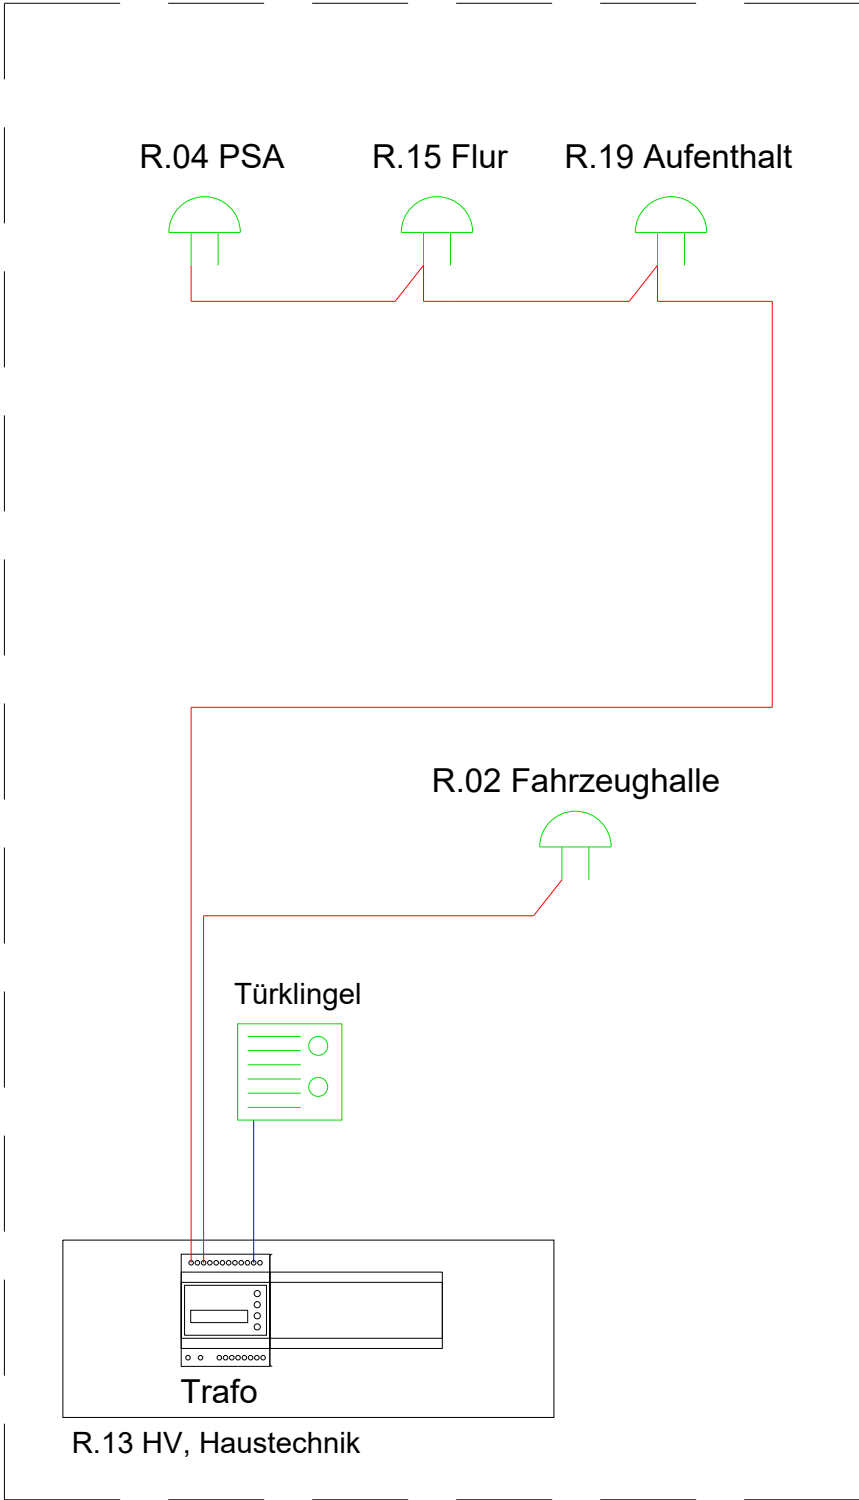

Legende



Klingel



Gong

J-Y(St)Y 6x2x0.8

J-Y(St)Y 4x2x0.8

J-Y(St)Y 2x2x0.8

|      |                |            |           |
|------|----------------|------------|-----------|
|      |                |            |           |
|      |                |            |           |
|      |                |            |           |
|      |                |            |           |
| A    | Ersterstellung | 02.06.2026 | K. Erdely |
| Ind. | Änderung       | Datum      | Name      |

Projekt:  
**Neubau Rettungswache**  
  
Schönefelder Str. 10  
19205 Mühlen Eichsen

Projektphase:  
**AUSFÜHRUNGSPLANUNG**

Bauherr/-in:  
**Landkreis Nordwestmecklenburg  
Eigenbetrieb Rettungsdienst**  
  
Wald-Eck 7  
19417 Warin

Bauplanung /  
Architekt /-in:  
**BECK | MADAUS architekten**  
  
Kandisplatz 5  
23970 Wismar  
03841 202076  
info@beck-madaus.de

Fachplanung  
Elektrotechnik:  
**ELEKTROPLANUNG - MALCHOW**  
 Ing.-Büro Steger & Richter PartG  
Lindenallee 27  
17214 Alt Schwerin  
039932 14206  
office@elektroplanung-malchow.de

Zeichnungsinhalt:  
Proj.Nr.: 603  
Bezeichnung: Schema Türsprechanlage  
Ebene: Schema  
Z.-Nummer: 603-5-SH0005\_A\_Türsprechanlage  
Datei: 603-5-SH0005-A\_Türsprechanlage.dwg  
Masstab: Format: A3  
Erst. von: K. Erdely Datum: 03.06.2026  
Gepr. von: T. Steger Datum:  
Freig. von: Datum:  
Z.-Ursprung:  
Urspr.Erst.v.:

Bemerkung:  
Die Zeichnung darf ohne vorherige Genehmigung und Einverständniserklärung des Erstellers weder veröffentlicht, vervielfältigt oder geändert werden. Darüber hinaus ist eine Nutzung auf andere, als auf diesem Plankopf ausgewiesenem Bauvorhaben, ausgeschlossen.  
Die Zeichnung gilt ausschließlich für das Gewerk Elektrotechnik. Alle Maße sind bauseits zu kontrollieren.

**VORABZUG**