


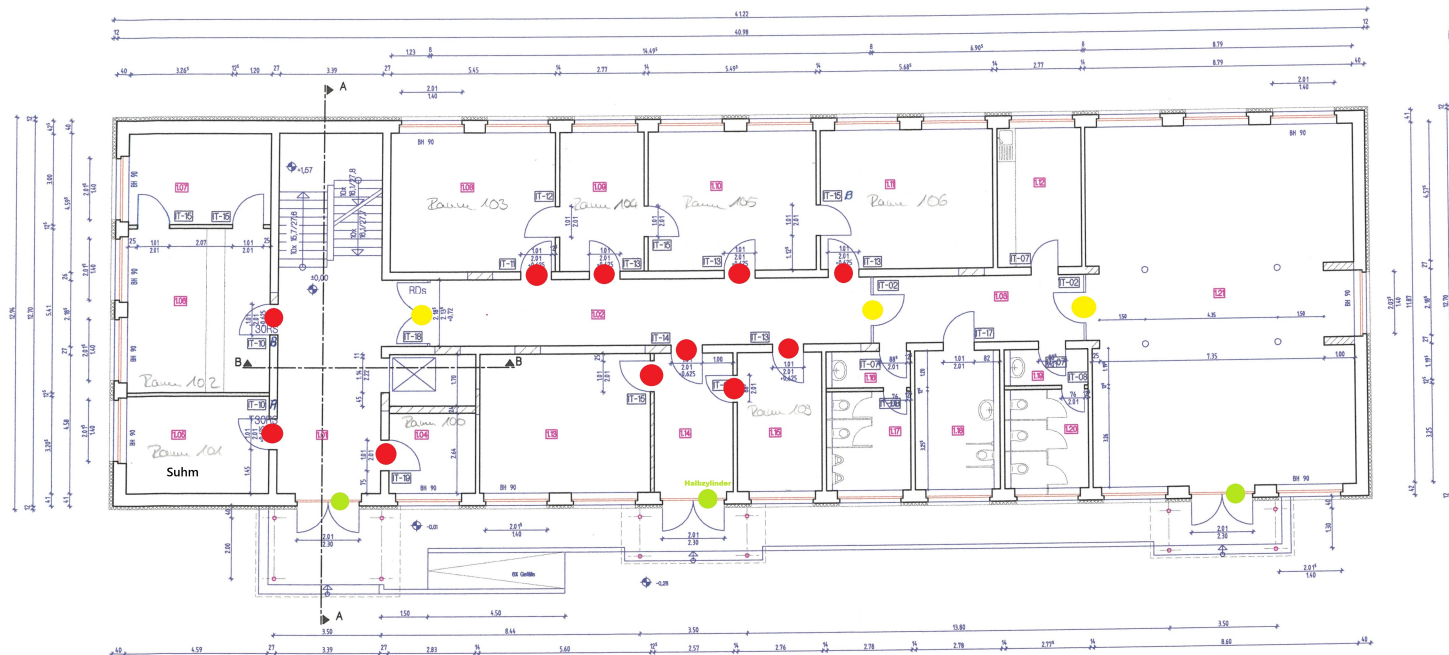

Änderungen /Ergänzungen		Index	Datum	Bearbeiter
Darstellung		Maßstab:	Blatt:	
Grundriss Erdgeschoss		1:100	10	
Positionenplan Innentüren				
Objekt:		Datum:	05.10.2001	
Um- und Sanierung Rathaus Möwenstr. 1 17454 Ostseebad Zinnowitz		Zeichner:		
Bauherr:		Planer:	G. Burkhardt-Hempel	
Gemeindeverwaltung Ostseebad Zinnowitz Möwenstr. 1 17454 Ostseebad Zinnowitz		Bauvorlageberechtigter:		
Planungsphase: Ausführungsplanung	Projekt-Nr.: 64-PO-01	Bauherr:		

POHL

PLANUNGSBURO • POHL

Mökenweg 24a
17454 Zinnowitz
Telefon 038377-34540
Telefax 038377-34549