


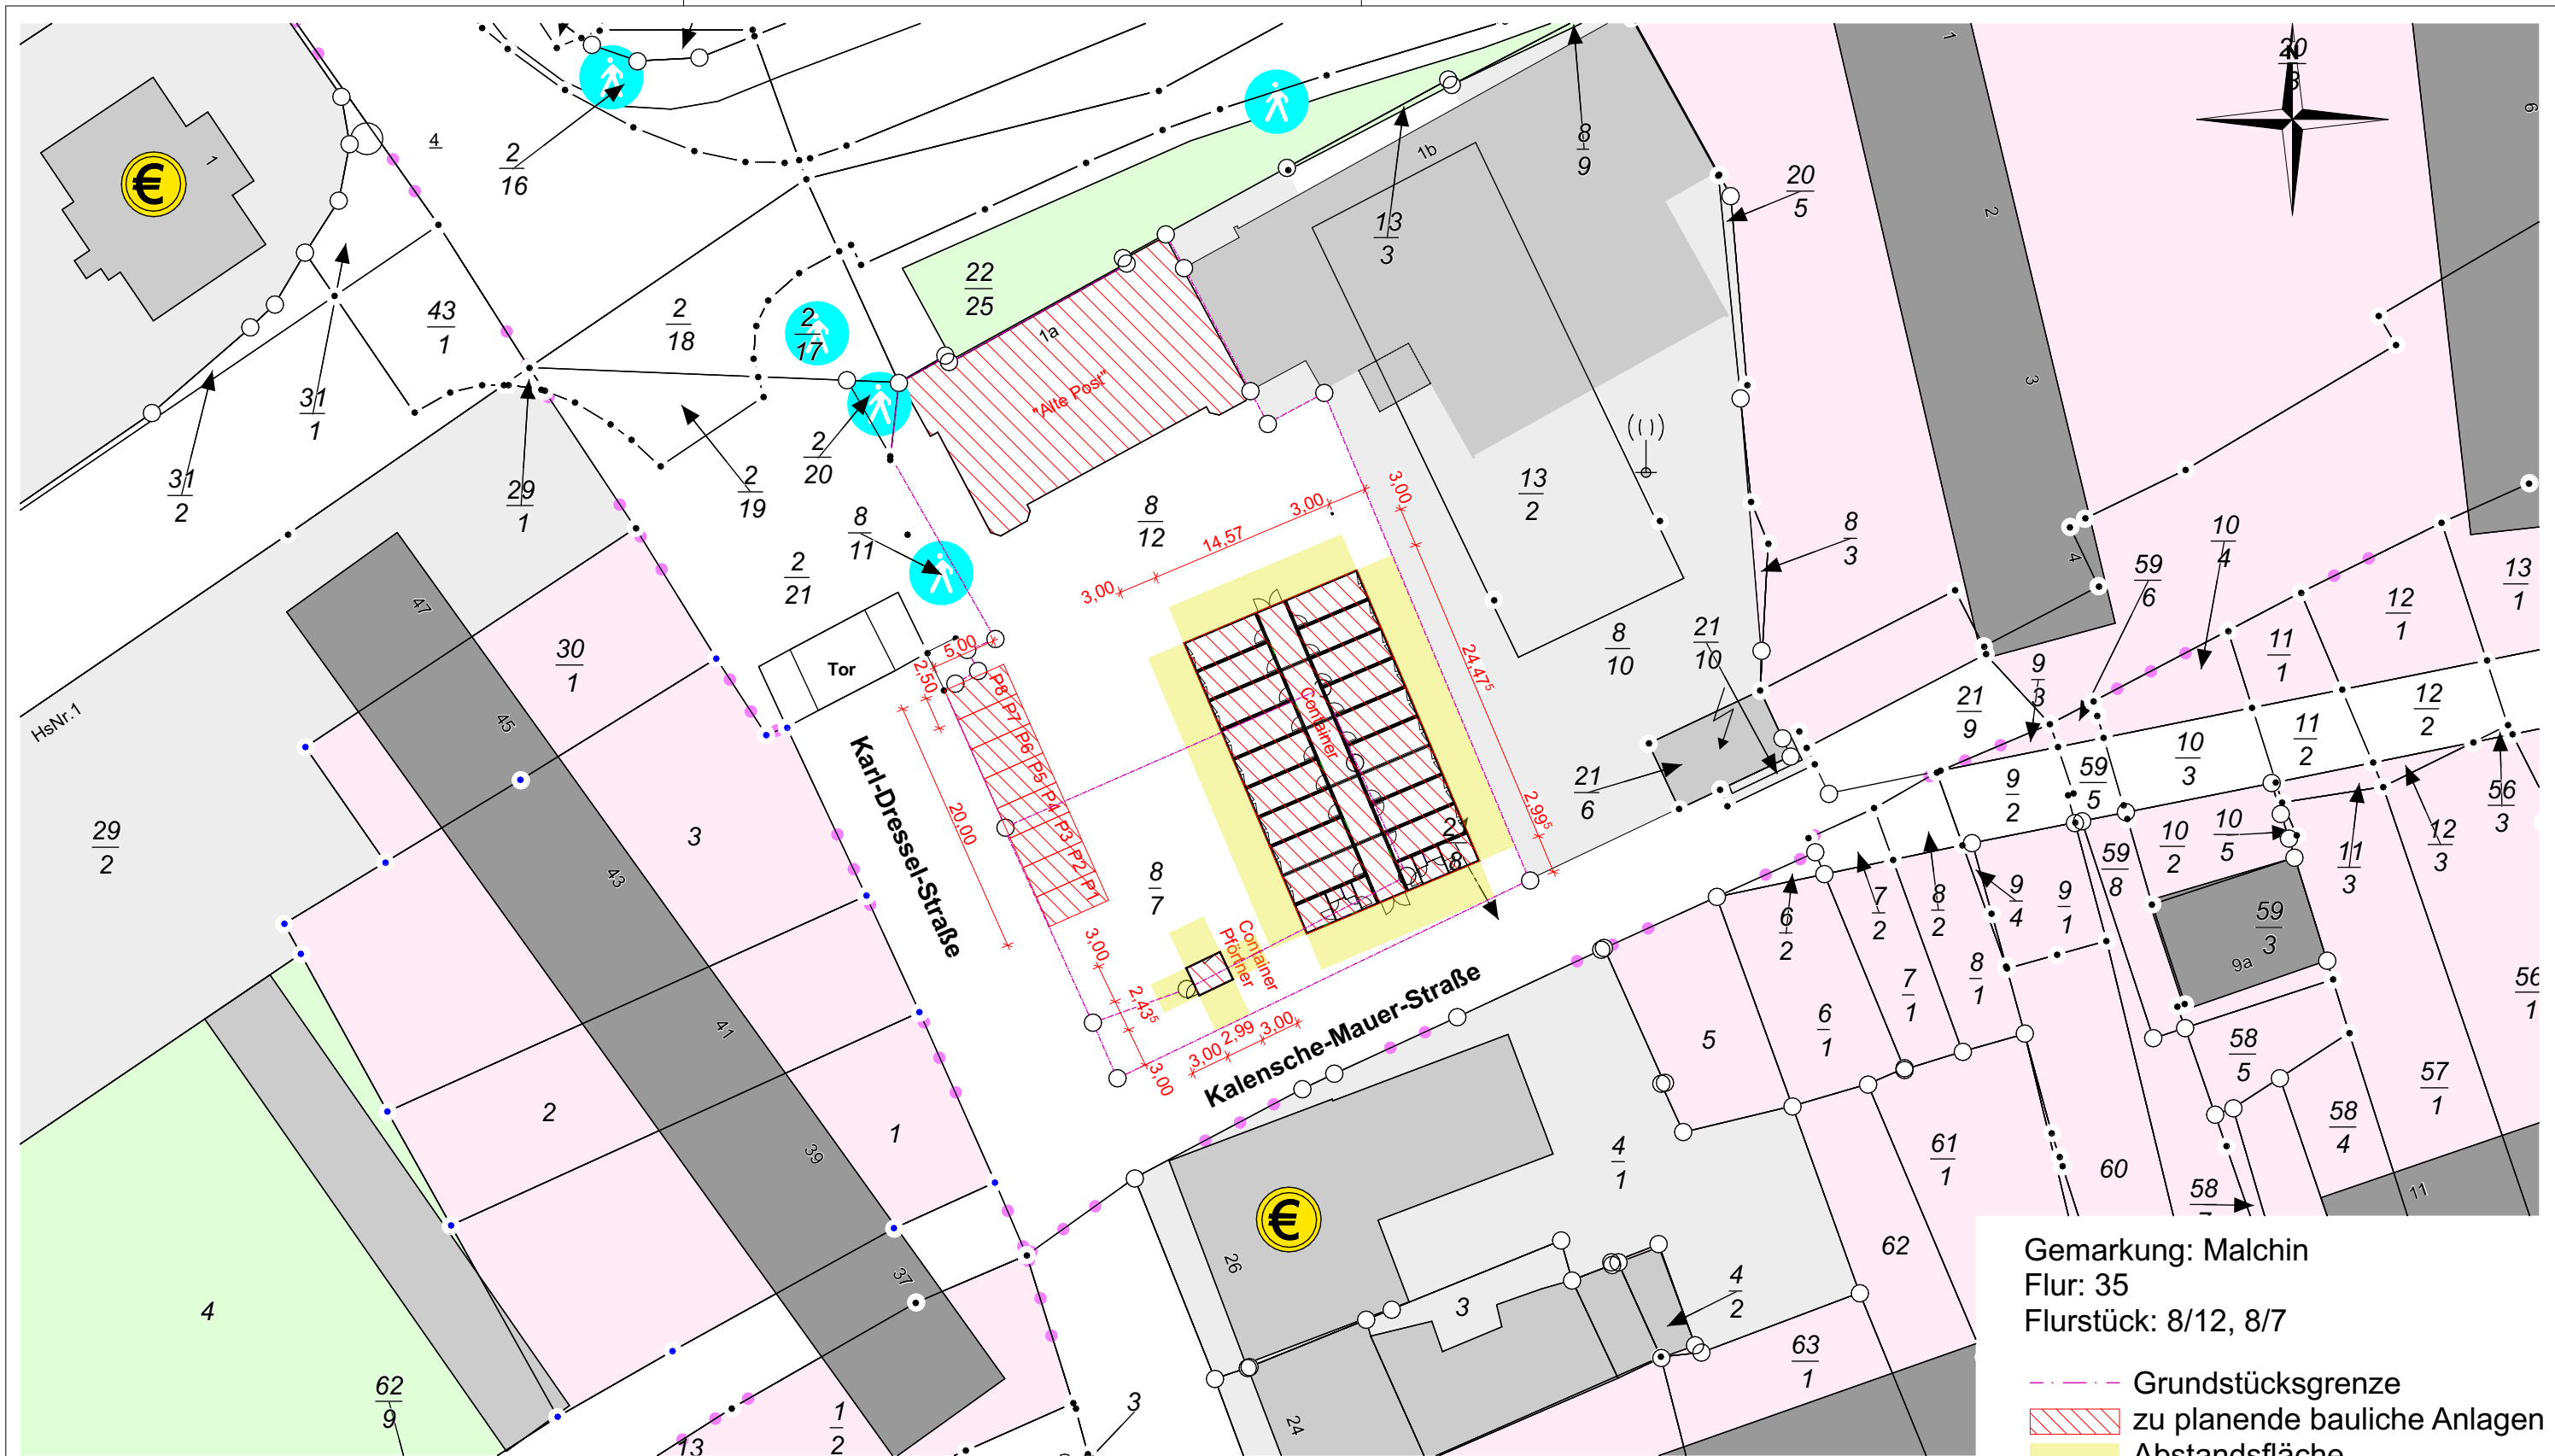

Gemarkung: Malchin
Flur: 35
Flurstück: 8/12, 8/7

--- Grundstücksgrenze
▨ zu planende bauliche Anlagen
■ Abstandsfläche

a	12.05.2023	Ersteinreichung	KK	MB
INDEX	DATUM	ÄNDERUNGEN	BEARB.	GEPR.

BAUVORHABEN: Umbau/Umnutzung Alte Post in eine Gemeinschaftsunterkunft Poststraße 1a 17139 Malchin	BEAUFTRAGUNG DURCH: ICG Vermögensverwaltung GmbH und Fred Muhsal Werderweg 8 17192 Waren (Müritz) Tel: 03991 663393 E-Mail: fred.muhsal@f-muhsal.de	PLANUNG DURCH: Bauplanungsbüro V. Brüggemann GmbH Dipl. Ing. Marko Brüggemann Adlerstraße 2 17192 Warenschhof Tel: 03991 165280 E-Mail: info@bpb-brueggemann.de
--	--	--

0177_GP_00_a		Lageplan	
-3. Lageplan (1)			
Maßstab	Blattgröße	Datum	Planersteller:in
1:500	420*297 A3	12.05.2023	Katja Kohlmetz