


Schachtnummer	R11110			R11120	R11130	R11140			R11150		
Station	935.818			939.294	942.784	990.778			1045.777		
Schachttiefe	2,99			2,67	2,64	2,10			1,59		
Material/DN	B/600			PP/315	PP/315	PP/315			PP/315		
Gefälle [%]	0,90			0,50	0,50	0,50			0,50		
Haltungslänge [m]	51,00			3,50	3,50	48,00			55,00		
D = Deckelhöhe	20.050			20.050	20.036	19.731			19.500		

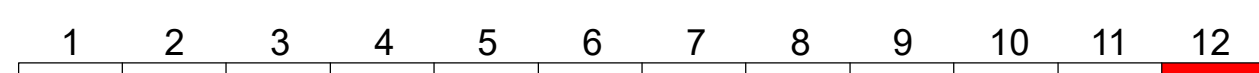

 IBVM GESELLSCHAFT BERATER INGENIEURE		Datum	Name
	bearbeitet	07/2026	KSC/CSC
	gezeichnet	07/2026	WHE
	geprüft	07/2026	SHA

 Gemeinde Bentwisch über Bentwisch GmbH Hansestraße 21 18182 Bentwisch		Datum	Name
	gesehen		
	geprüft		

Nr.	Art der Änderung	Datum	Zeichen

AUSSCHREIBUNGSUNTERLAGE

Straße / Abschn.-Nr. / Station:	Unterlage / Blatt-Nr.: 6.1.2 / 4 Höhenplan/Kanallängsschnitt 4 Achse 100 (Bentwischer Straße)
PROJIS-Nr.: 40161	Maßstab: 1:250/25

Industrie- und Gewerbestandort Bentwisch
B-Plan 20 Großgewerbegebiet Bentwisch

Grundplan hergestellt:			
Vermessungsbüro Hansch & Bernau Talliner Straße 1 18107 Rostock	Aufnahme: 08/2016 04/2024	Feldvergleich: -	Kataster: ALKIS
Lagesystem: ETRS 89 / UTM zone 33		Höhensystem: DHHN 2016 in m NHN	