


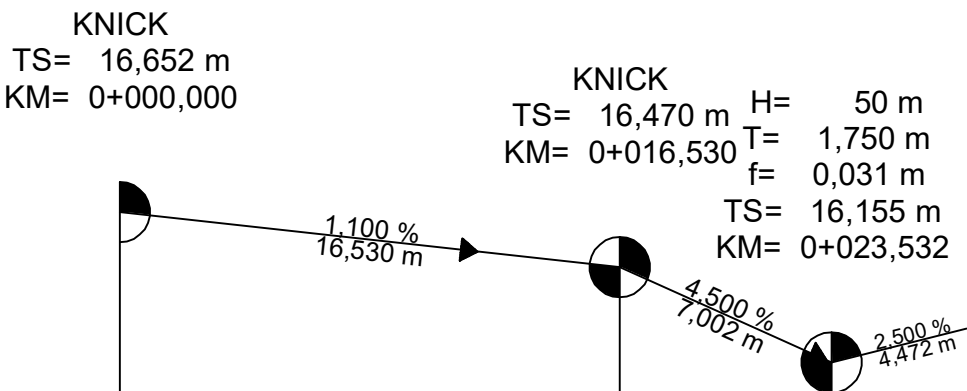


M = 1:250/25
NHN 14,00

Gradientenhöhe	16,65	16,47	16,31	16,23	16,19	16,20
Geländehöhe	16,65	16,49	16,46	16,45	16,44	16,40
Station	0,00	16,53	20,00	21,78	23,53	25,28


0+000

KRÜMMUNGSBAND

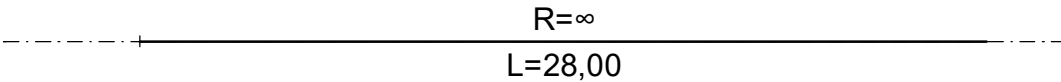

Querneigung
Maßstab: 5,00 % / cm [cm]

linker Fahrbahnrand
rechter Fahrbahnrand

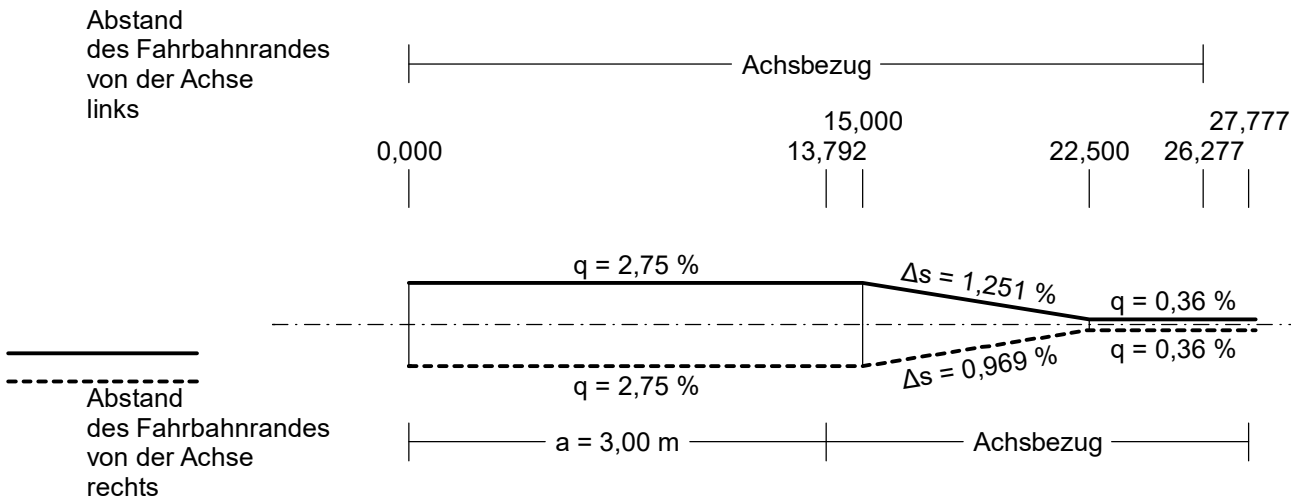

1	2	3	4	5	6	7	8	9	10	11	12
---	---	---	---	---	---	---	---	---	----	----	----

 GESELLSCHAFT BERATENDER INGENIEURE IBVM GmbH Sitz Marlow Allerstorfer Ch. 3 b 18337 Marlow 038221 1430-0 www.ib-vm.de info@ib-vm.de		Datum	Name
	bearbeitet	07/2026	KSC/CSC
	gezeichnet	07/2026	WHE
	geprüft	07/2026	SHA

 Gemeinde Bentwisch über Bentwisch GmbH Hansestraße 21 18182 Bentwisch		Datum	Name
	gesehen		
	geprüft		

Nr.	Art der Änderung	Datum	Zeichen

AUSSCHREIBUNGSUNTERLAGE

	Unterlage / Blatt-Nr.: 6.1.4 / 1 Höhenplan/Kanallängsschnitt 1 Achse 50 (Am Graben)
Straße / Abschn.-Nr. / Station:	
PROJIS-Nr.: 40161	Maßstab: 1:250/25

Industrie- und Gewerbestandort Bentwisch
B-Plan 20 Großgewerbegebiet Bentwisch

Grundplan hergestellt:	
Vermessungsbüro Hansch & Bernau Talliner Straße 1 18107 Rostock	Aufnahme: 08/2016 04/2024 Feldvergleich: - Kataster: ALKIS
Lagesystem: ETRS 89 / UTM zone 33	Höhensystem: DHHN 2016 in m NHN