


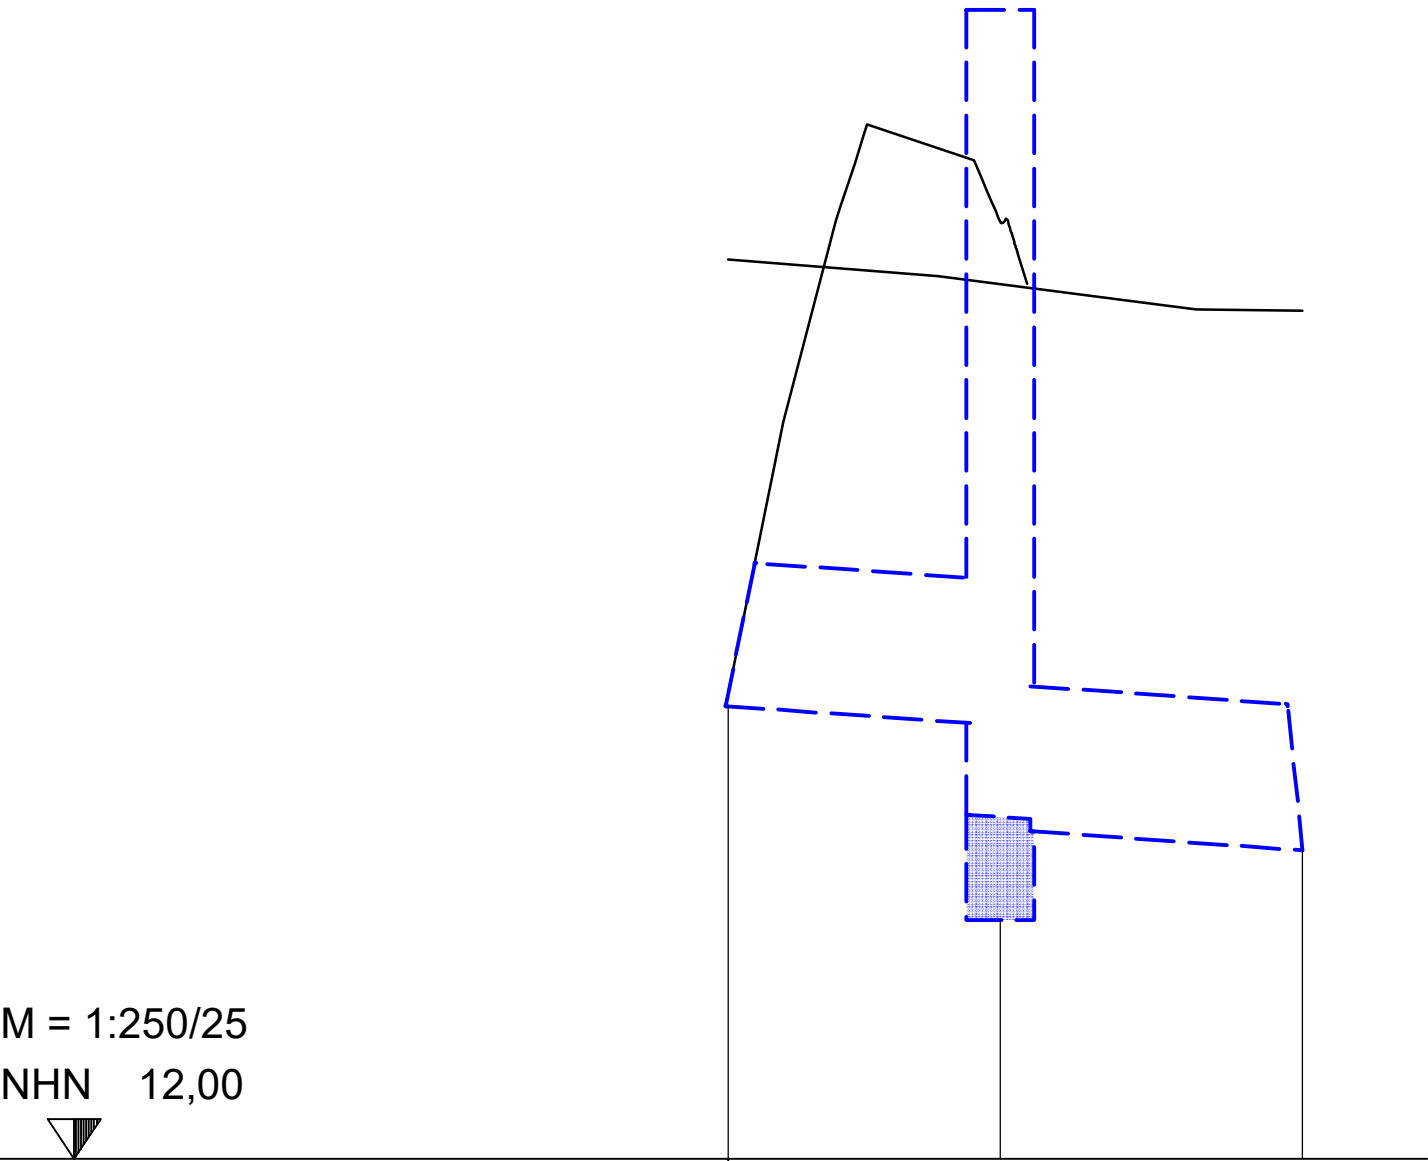


M = 1:250/25
NHN 12,00



Station 0+000

Schachtnummer	R02020	R02010	R02000
Station	0,000	9,000	19,000
Schacht DN	2000		
Schachttiefe	2,67		
Material/DN		B/400	B/400
Gefälle [%]		0,70	0,70
Haltungslänge [m]		9,00	10,00
D = Deckelhöhe	15,800		
S = Rohrsohle	13,536	13,474 13,130	13,060

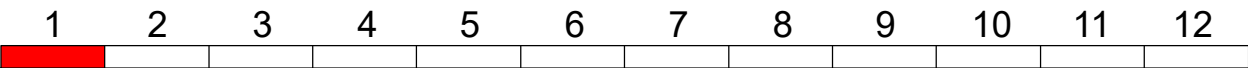

 GESELLSCHAFT BERATENDER INGENIEURE IBVM GmbH Sitz Marlow Allerstorfer Ch. 3 b 18337 Marlow 038221 1430-0 www.ib-vm.de info@ib-vm.de IBVM GmbH NL Rostock Hansestraße 21 18182 Bentwisch		Datum	Name
	bearbeitet	07/2026	CSC
	gezeichnet	07/2026	WHE
	geprüft	07/2026	SHA

 Gemeinde Bentwisch über Bentwisch GmbH Hansestraße 21 18182 Bentwisch		Datum	Name
	gesehen		
	geprüft		

Nr.	Art der Änderung	Datum	Zeichen

AUSSCHREIBUNGSUNTERLAGE

Unterlage / Blatt-Nr.: 6.2 / 2	
Kanallängsschnitt 1	
Kanalstrang R02000	
Maßstab: 1:250/25	
Straße / Abschn.-Nr. / Station:	
PROJIS-Nr.: 40161	
Industrie- und Gewerbestandort Bentwisch B-Plan 20 Großgewerbegebiet Bentwisch	
Grundplan hergestellt:	
Vermessungsbüro Hansch & Bernau Talliner Straße 1 18107 Rostock	Aufnahme: 08/2016 04/2024 Feldvergleich: - Kataster: ALKIS
Lagesystem: ETRS 89 / UTM zone 33 Höhensystem: DHHN 2016 in m NHN	