


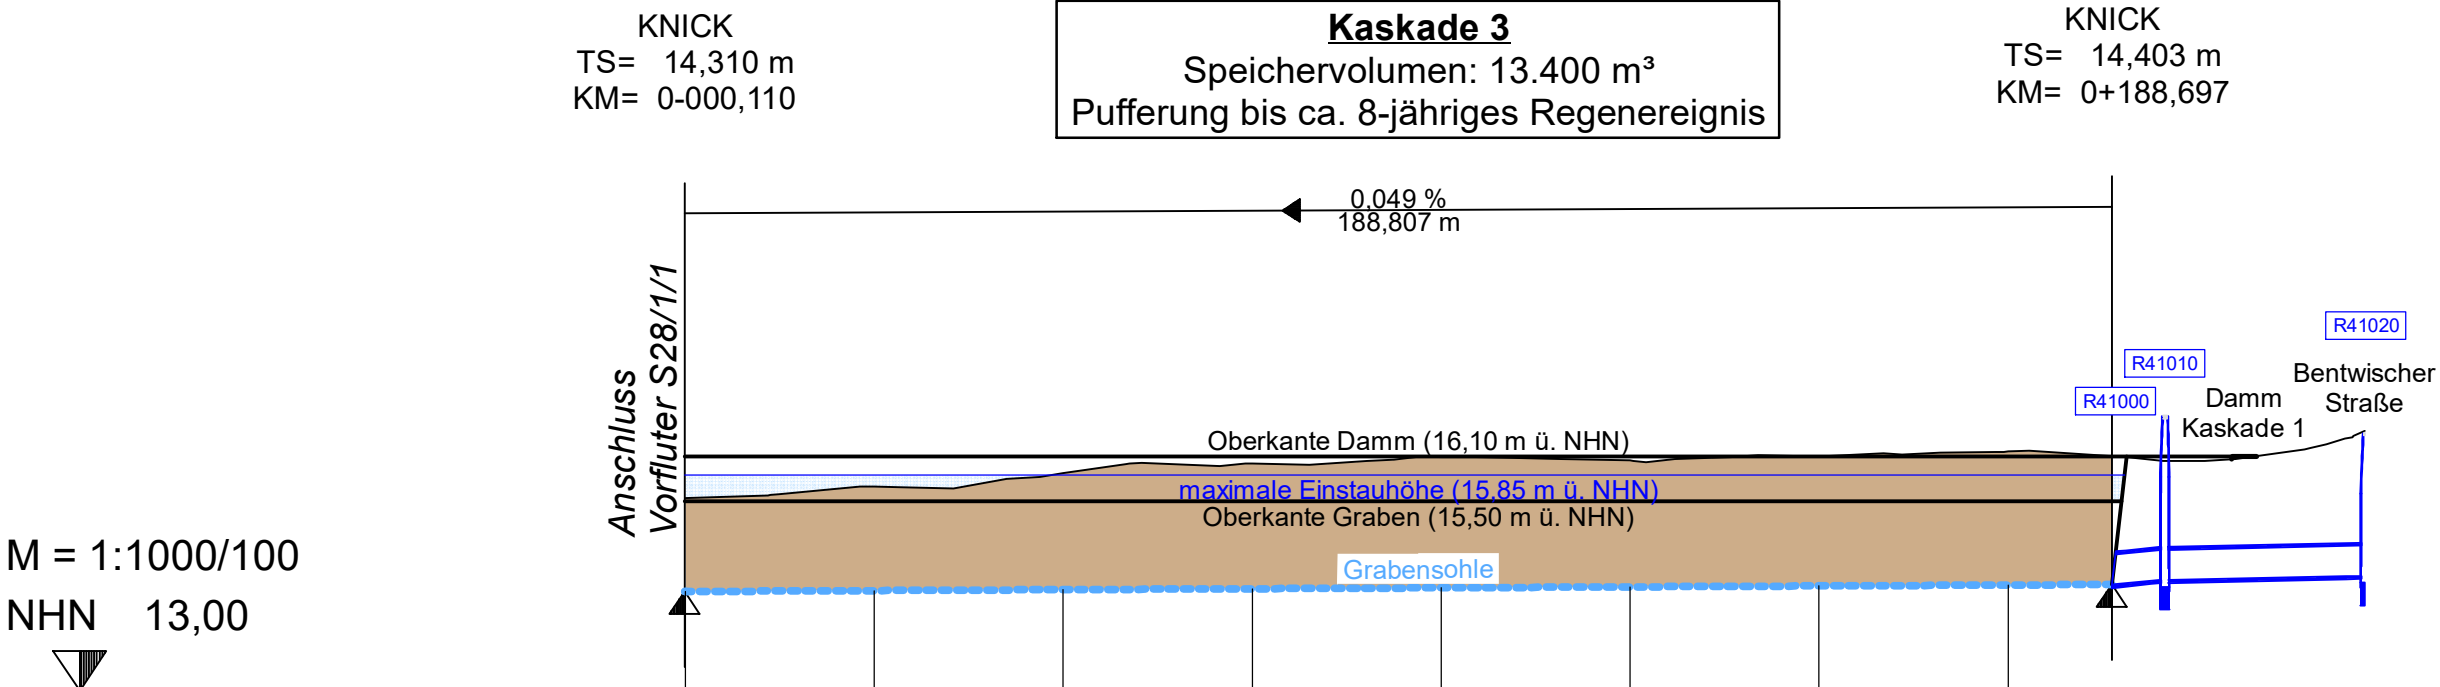

geplante Grabensohle	14,31	14,32	14,33	14,35	14,36	14,37	14,38	14,40	
vorhandenes Gelände	15,55	15,70	15,87	16,01	16,09	16,04	16,09	16,16	16,04
Station Gradiente	0,00	25,00	50,00	75,00	100,00	125,00	150,00	175,00	200,00

1	2	3	4	5	6	7	8	9	10	11	12
---	---	---	---	---	---	---	---	---	----	----	----

 IBVM GmbH Sitz Marlow Allerstorfer Ch. 3 b 18337 Marlow 038221 1430-0 www.ib-vm.de info@ib-vm.de	Datum		Name
	bearbeitet	07/2026	CSC
	gezeichnet	07/2026	WHE
	geprüft	07/2026	SHA

	Datum		Name
	gesehen		
	geprüft		
Gemeinde Bentwisch über Bentwisch GmbH Hansestraße 21 18182 Bentwisch			

Nr.	Art der Änderung	Datum	Zeichen

AUSSCHREIBUNGSUNTERLAGE

Straße / Abschn.-Nr. / Station:	Unterlage / Blatt-Nr.: 6.3 / 2 Grabenlängsschnitt 1
	Vorfluter 28S/1/1/4
PROJIS-Nr.: 40161	Maßstab: 1:1000/100

Industrie- und Gewerbestandort Bentwisch B-Plan 20 Großgewerbegebiet Bentwisch	
---	--

Grundplan hergestellt:			
Vermessungsbüro Hansch & Bernau Talliner Straße 1 18107 Rostock	Aufnahme: 08/2016 04/2024	Feldvergleich: -	Kataster: ALKIS
Lagesystem: ETRS 89 / UTM zone 33		Höhensystem: DHHN 2016 in m NHN	