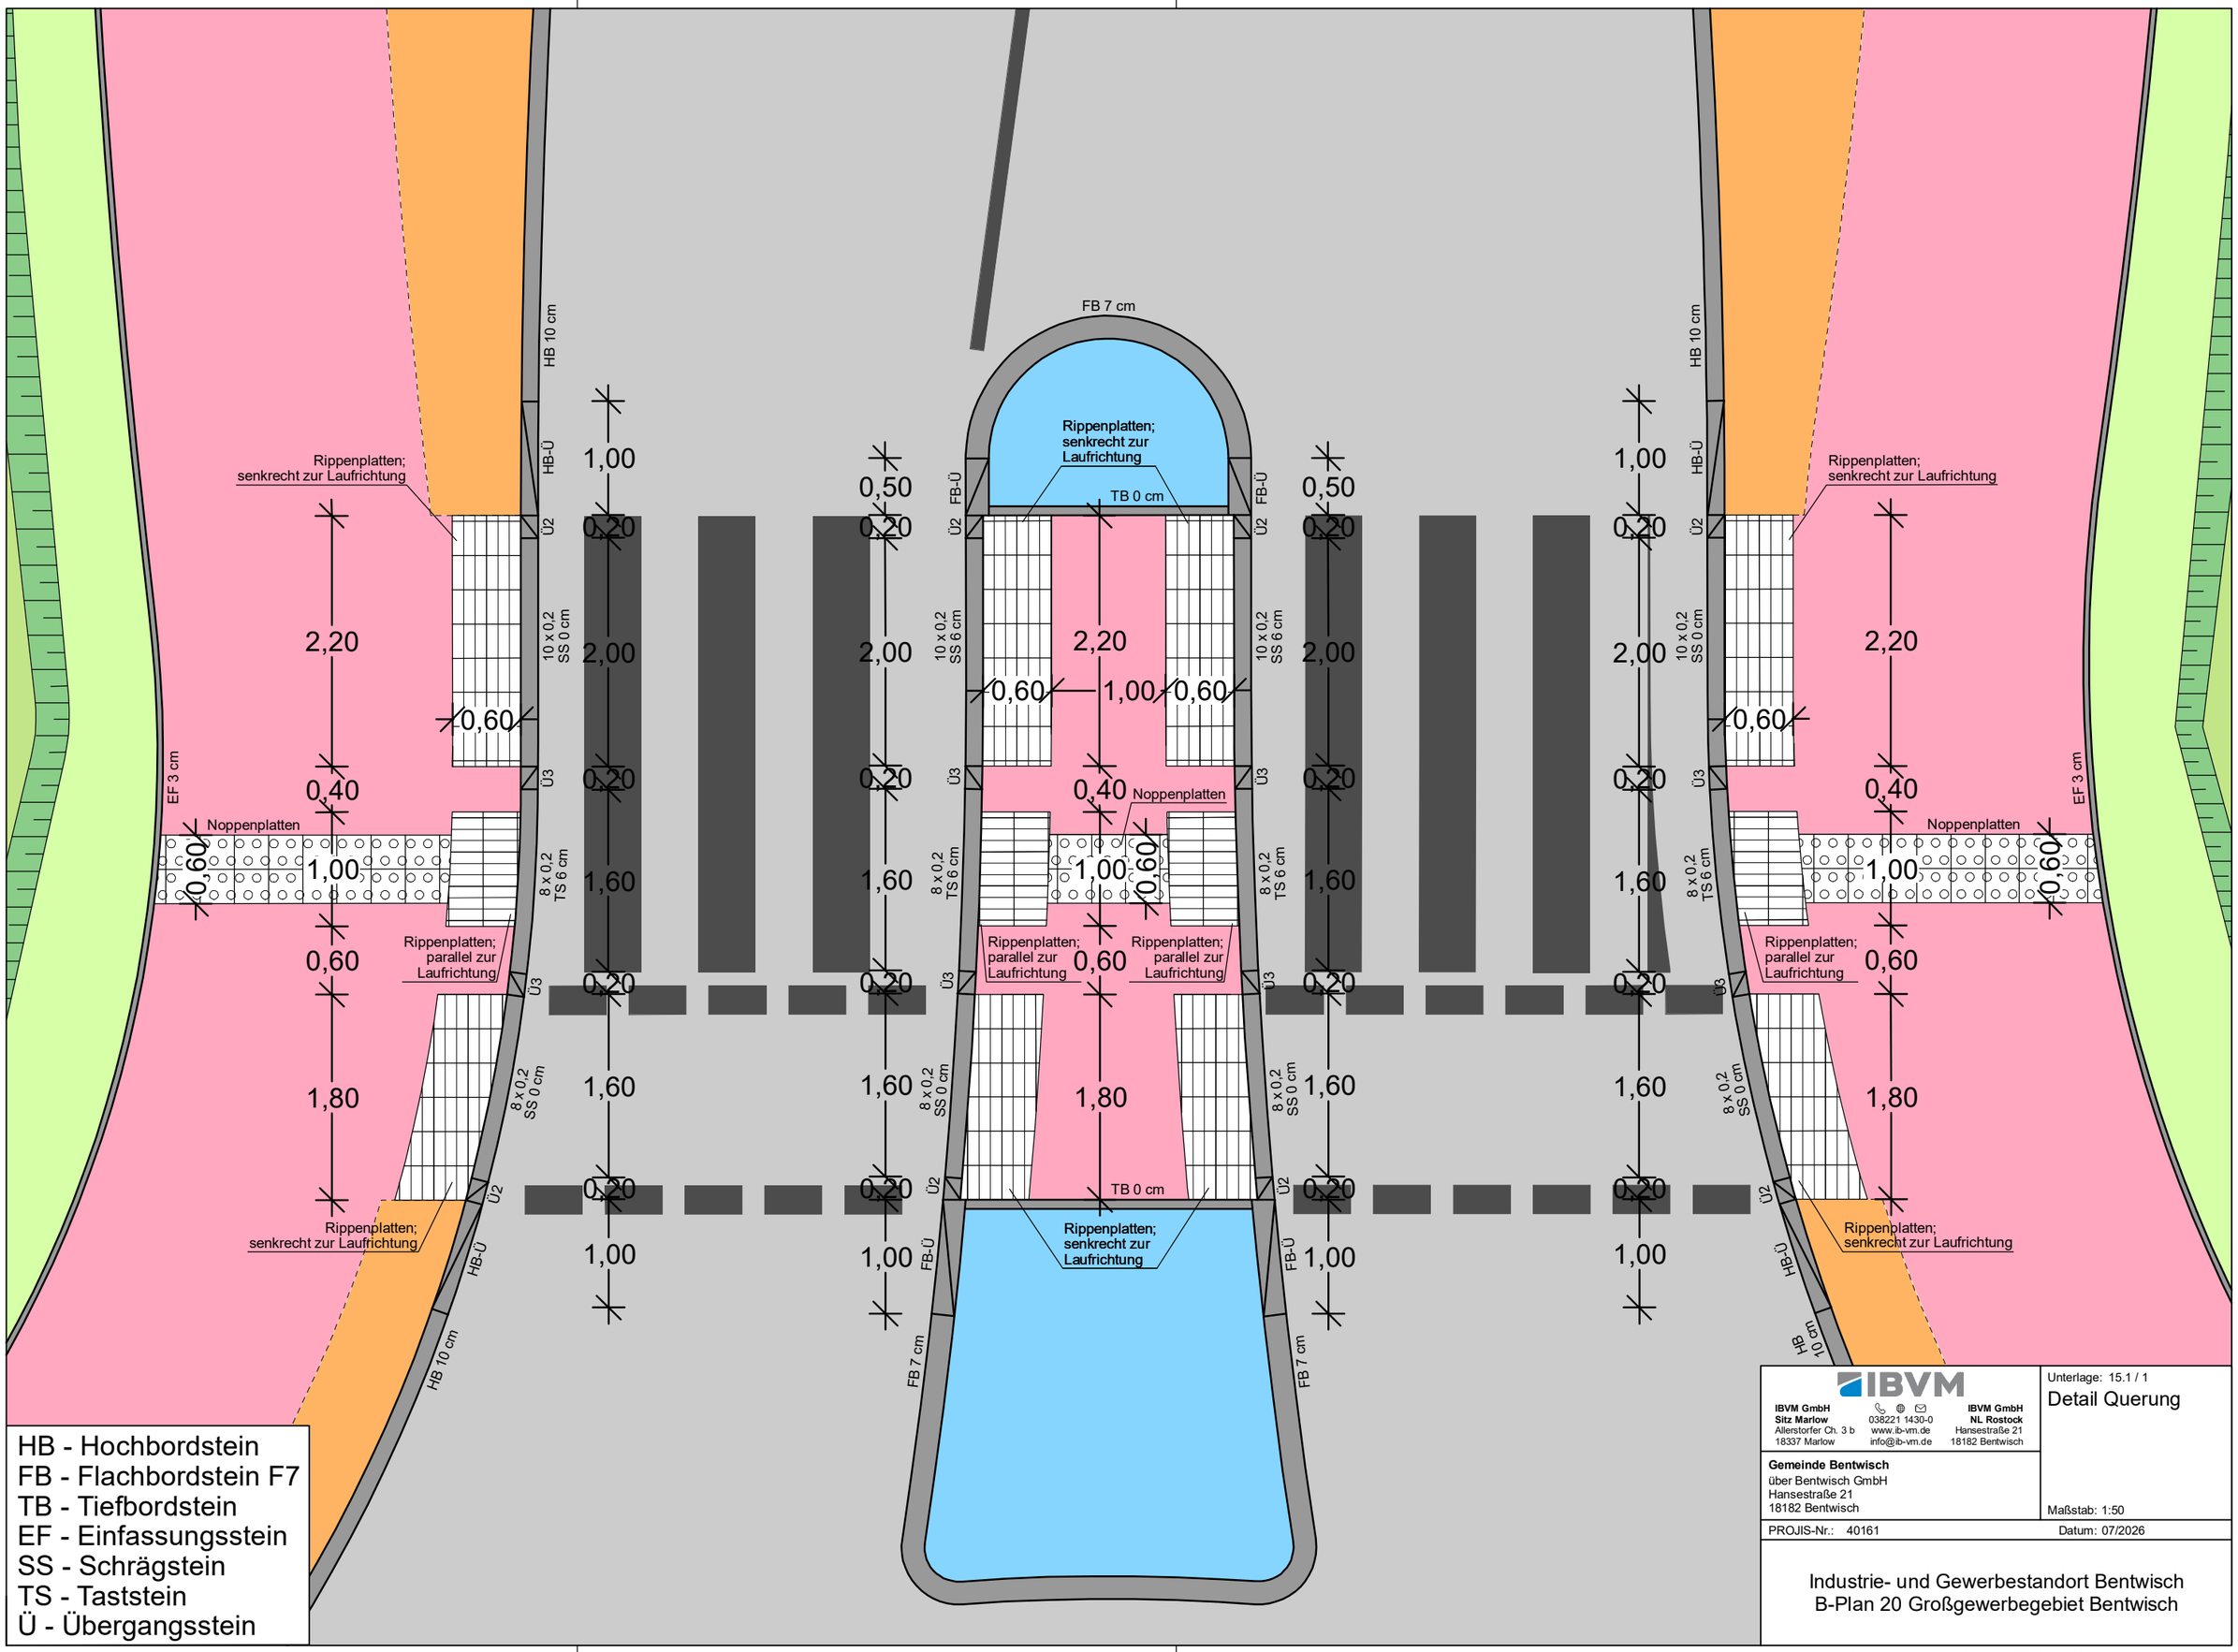
FB 7 cm
HB 10 cm
HB-Ü
Ü2
Ü3
FB-Ü
10 x 0,2
SS 0 cm
SS 6 cm
8 x 0,2
TS 6 cm
EF 3 cm
Rippenplatten;
senkrecht zur Laufrichtung
Rippenplatten;
parallel zur
Laufrichtung
Noppenplatten
TB 0 cm
1,00
0,50
0,20
2,00
2,20
0,60
0,40
1,60
1,80
HB - Hochbordstein
FB - Flachbordstein F7
TB - Tiefbordstein
EF - Einfassungsstein
SS - Schrägstein
TS - Taststein
Ü - Übergangsstein
IBVM
IBVM GmbH
Sitz Marlow
Allerstorfer Ch. 3 b
18337 Marlow
038221 1430-0
www.ib-vm.de
info@ib-vm.de
IBVM GmbH
NL Rostock
Hansestraße 21
18182 Bentwisch
Gemeinde Bentwisch
über Bentwisch GmbH
Hansestraße 21
18182 Bentwisch
Unterlage: 15.1 / 1
Detail Querung
Maßstab: 1:50
PROJIS-Nr.: 40161
Datum: 07/2026
Industrie- und Gewerbestandort Bentwisch
B-Plan 20 Großgewerbegebiet Bentwisch
Projekt: 40161_AP / Datei: 1501_40161_Detail_Querung_01.PLT / Objekt: 1501_40161_Detail_Querung_01 / kh