
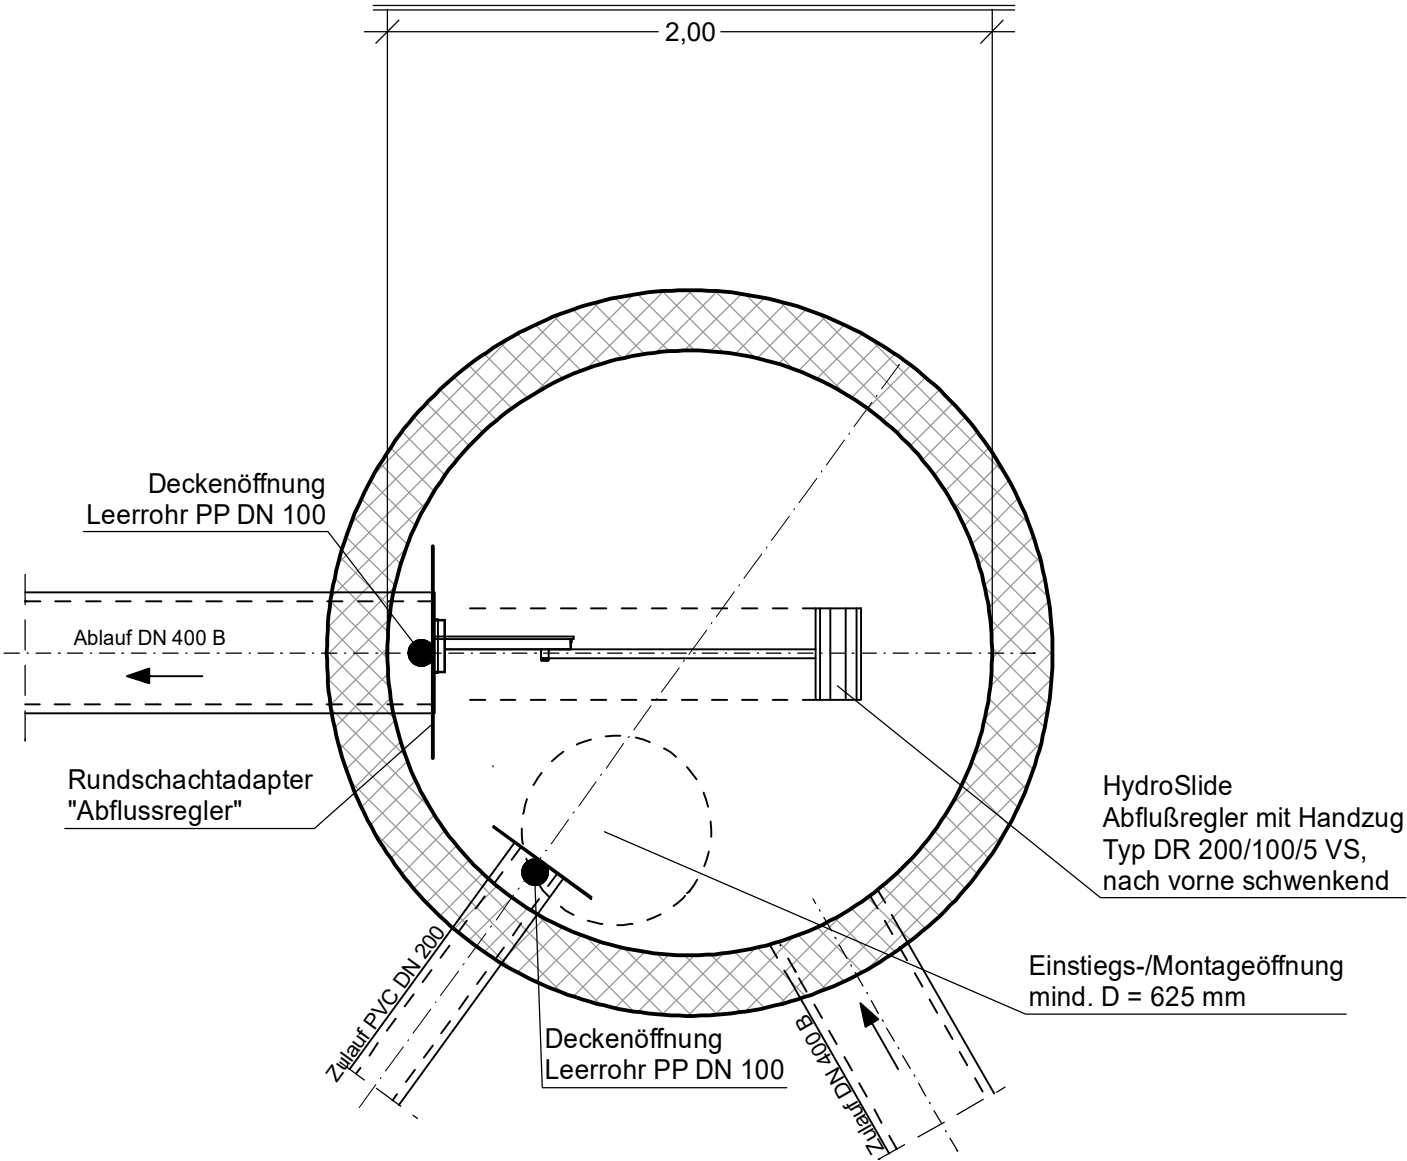


Drosselbauwerk R01020

Einbau in einen
Rundschacht D = 2000 mm

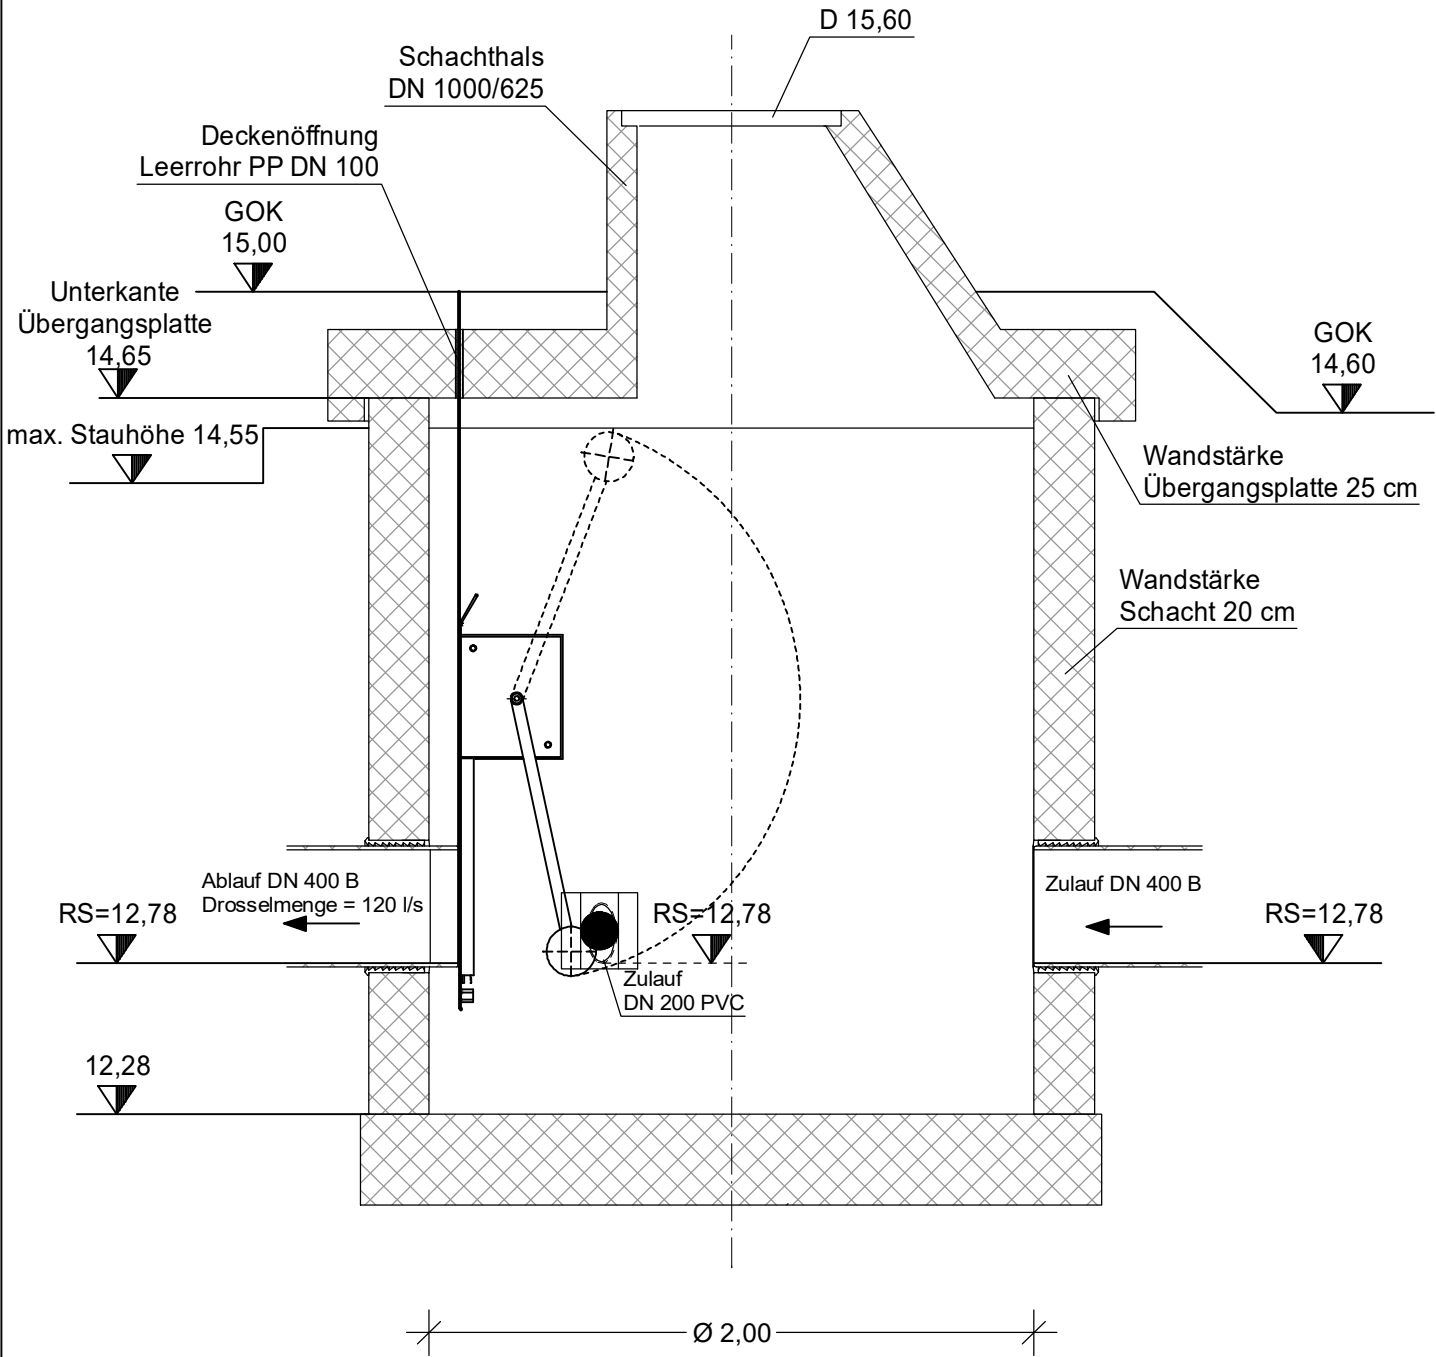

IBVM IBVM GmbH Sitz Marlow Allerstorfer Ch. 3 b 18337 Marlow 038221 1430-0 www.ib-vm.de info@ib-vm.de		IBVM GmbH NL Rostock Hansestraße 21 18182 Bentwisch
Gemeinde Bentwisch über Bentwisch GmbH Hansestraße 21 18182 Bentwisch		Unterlage: 15.2 / 2 Bauwerksskizze Drosselbauwerk R01020 Maßstab: 1:25
PROJIS-Nr.: 40161		Datum: 07/2026

Industrie- und Gewerbegebiet Bentwisch
B-Plan 20 Großgewerbegebiet Bentwisch