



Drosselbauwerk R03040

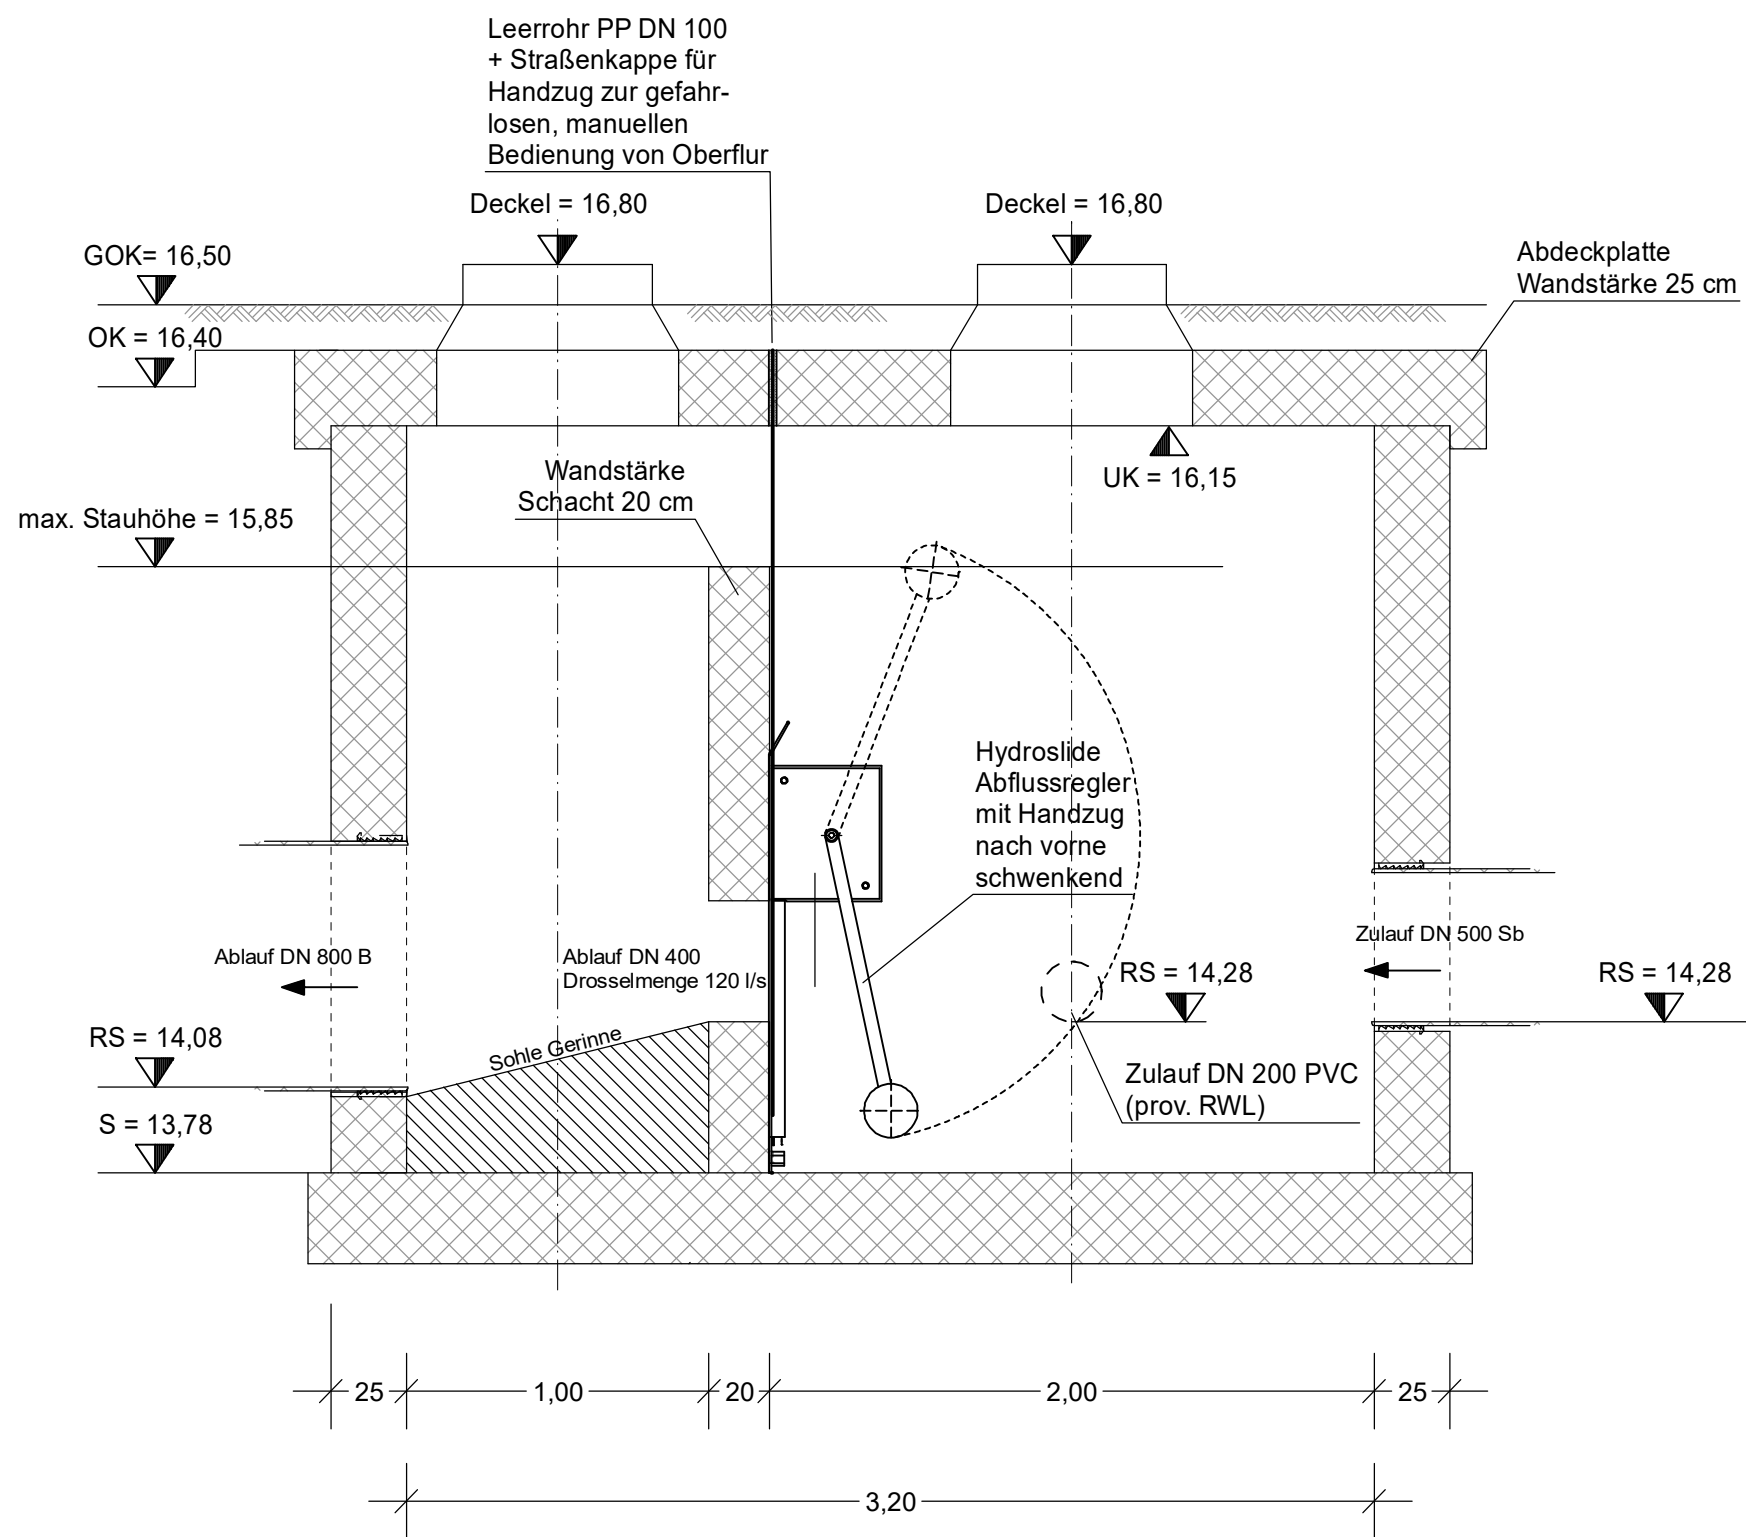

Einbau in ein Schachtbauwerk 3,20 x 1,50 m

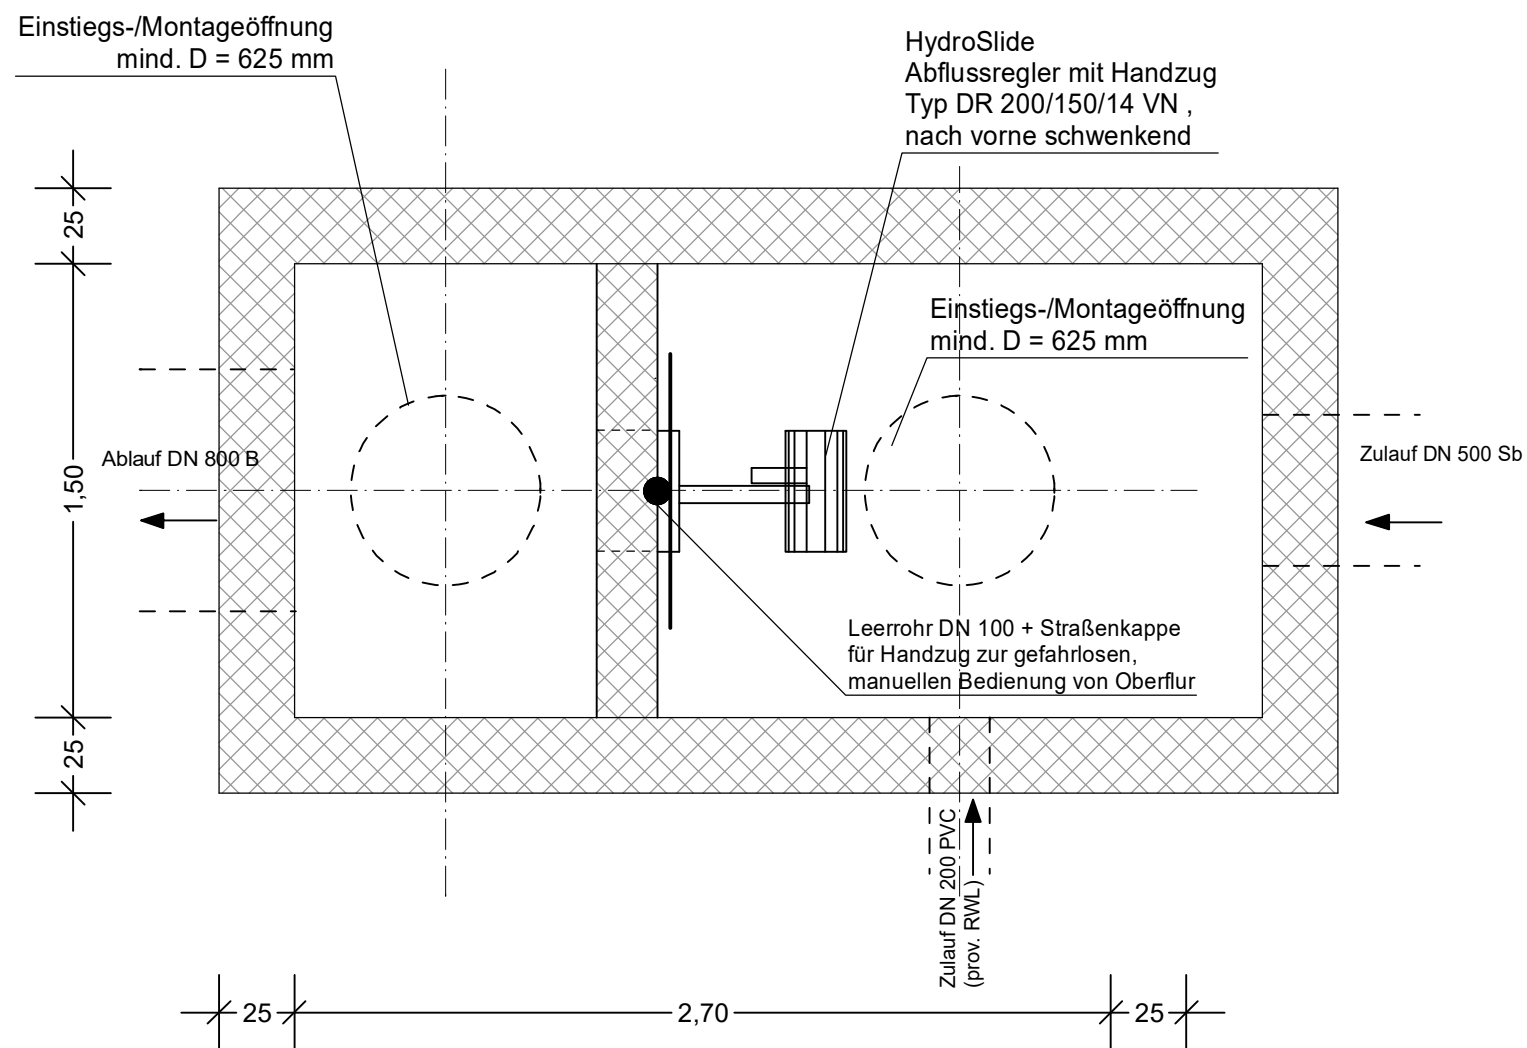

 IBVM GmbH Sitz Marlow Allerstorfer Ch. 3 b 18337 Marlow    038221 1430-0 www.ib-vm.de info@ib-vm.de IBVM GmbH NL Rostock Hansestraße 21 18182 Bentwisch		Unterlage: 15.2 / 4 Bauwerkskizze Drosselbauwerk R03040	
Gemeinde Bentwisch über Bentwisch GmbH Hansestraße 21 18182 Bentwisch		Maßstab: 1:25 Datum: 07/2026	
PROJIS-Nr.: 40161			
Industrie- und Gewerbestandort Bentwisch B-Plan 20 Großgewerbegebiet Bentwisch			