


Muldenschacht mit Sandfang

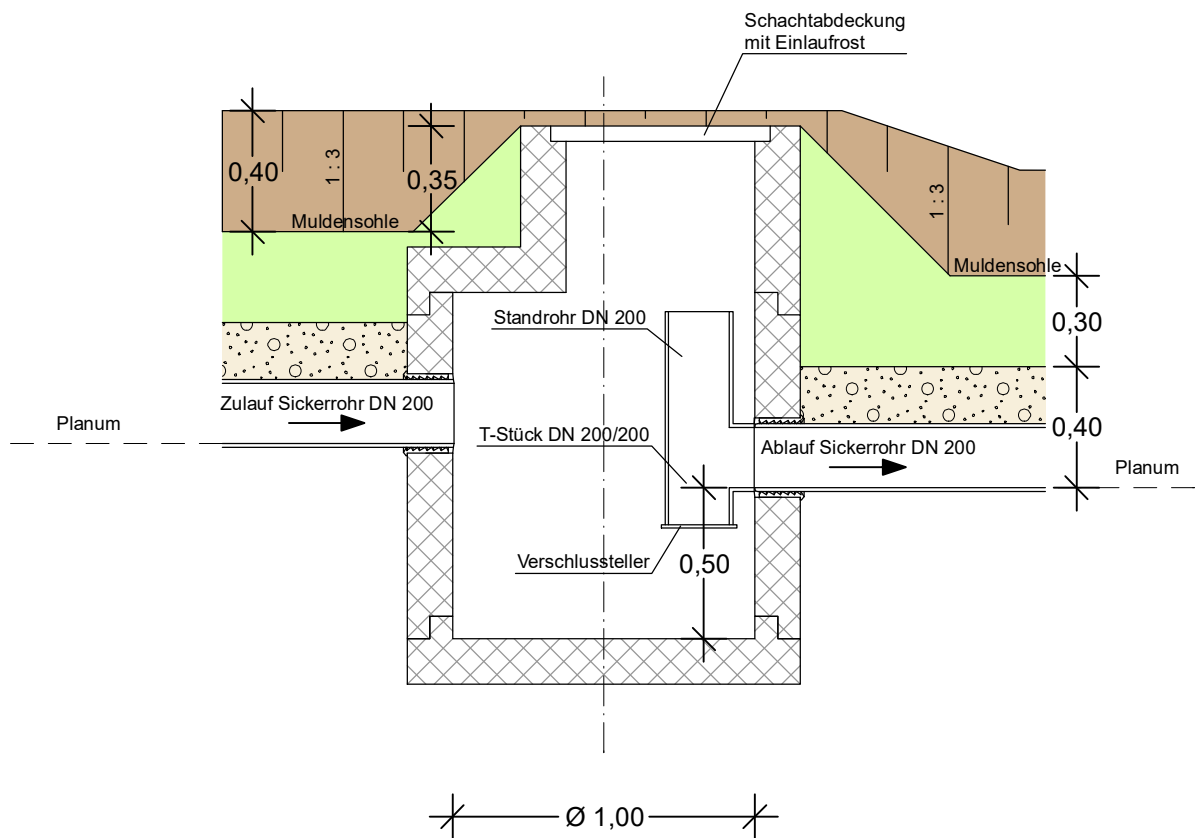

IBVM IBVM GmbH Sitz Marlow Allerstorfer Ch. 3 b 18337 Marlow 038221 1430-0 www.ib-vm.de info@ib-vm.de		Unterlage: 15.2 / 7 Bauwerksskizze Muldenschacht
Gemeinde Bentwisch über Bentwisch GmbH Hansestraße 21 18182 Bentwisch		Maßstab: 1:25
PROJIS-Nr.: 40161		Datum: 07/2026
Industrie- und Gewerbestandort Bentwisch B-Plan 20 Großgewerbegebiet Bentwisch		