



Bauwerkskizze Schacht R11010

Schnitt A - A

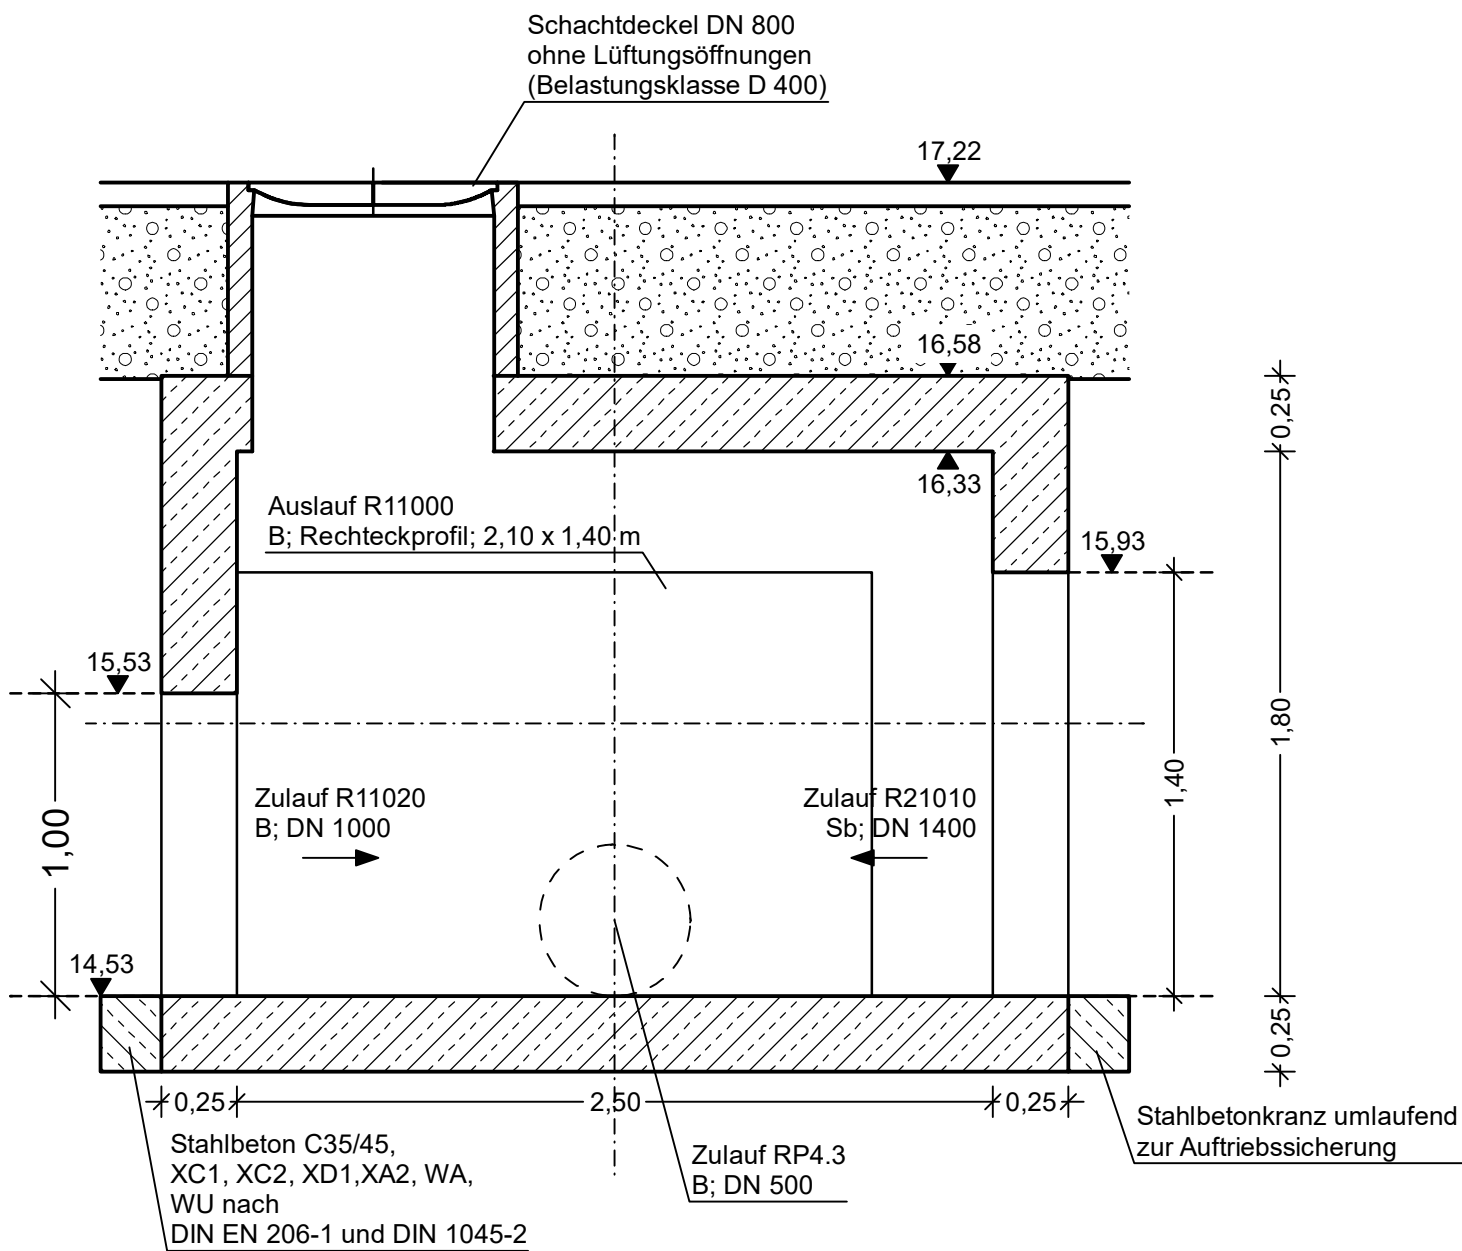

Draufsicht

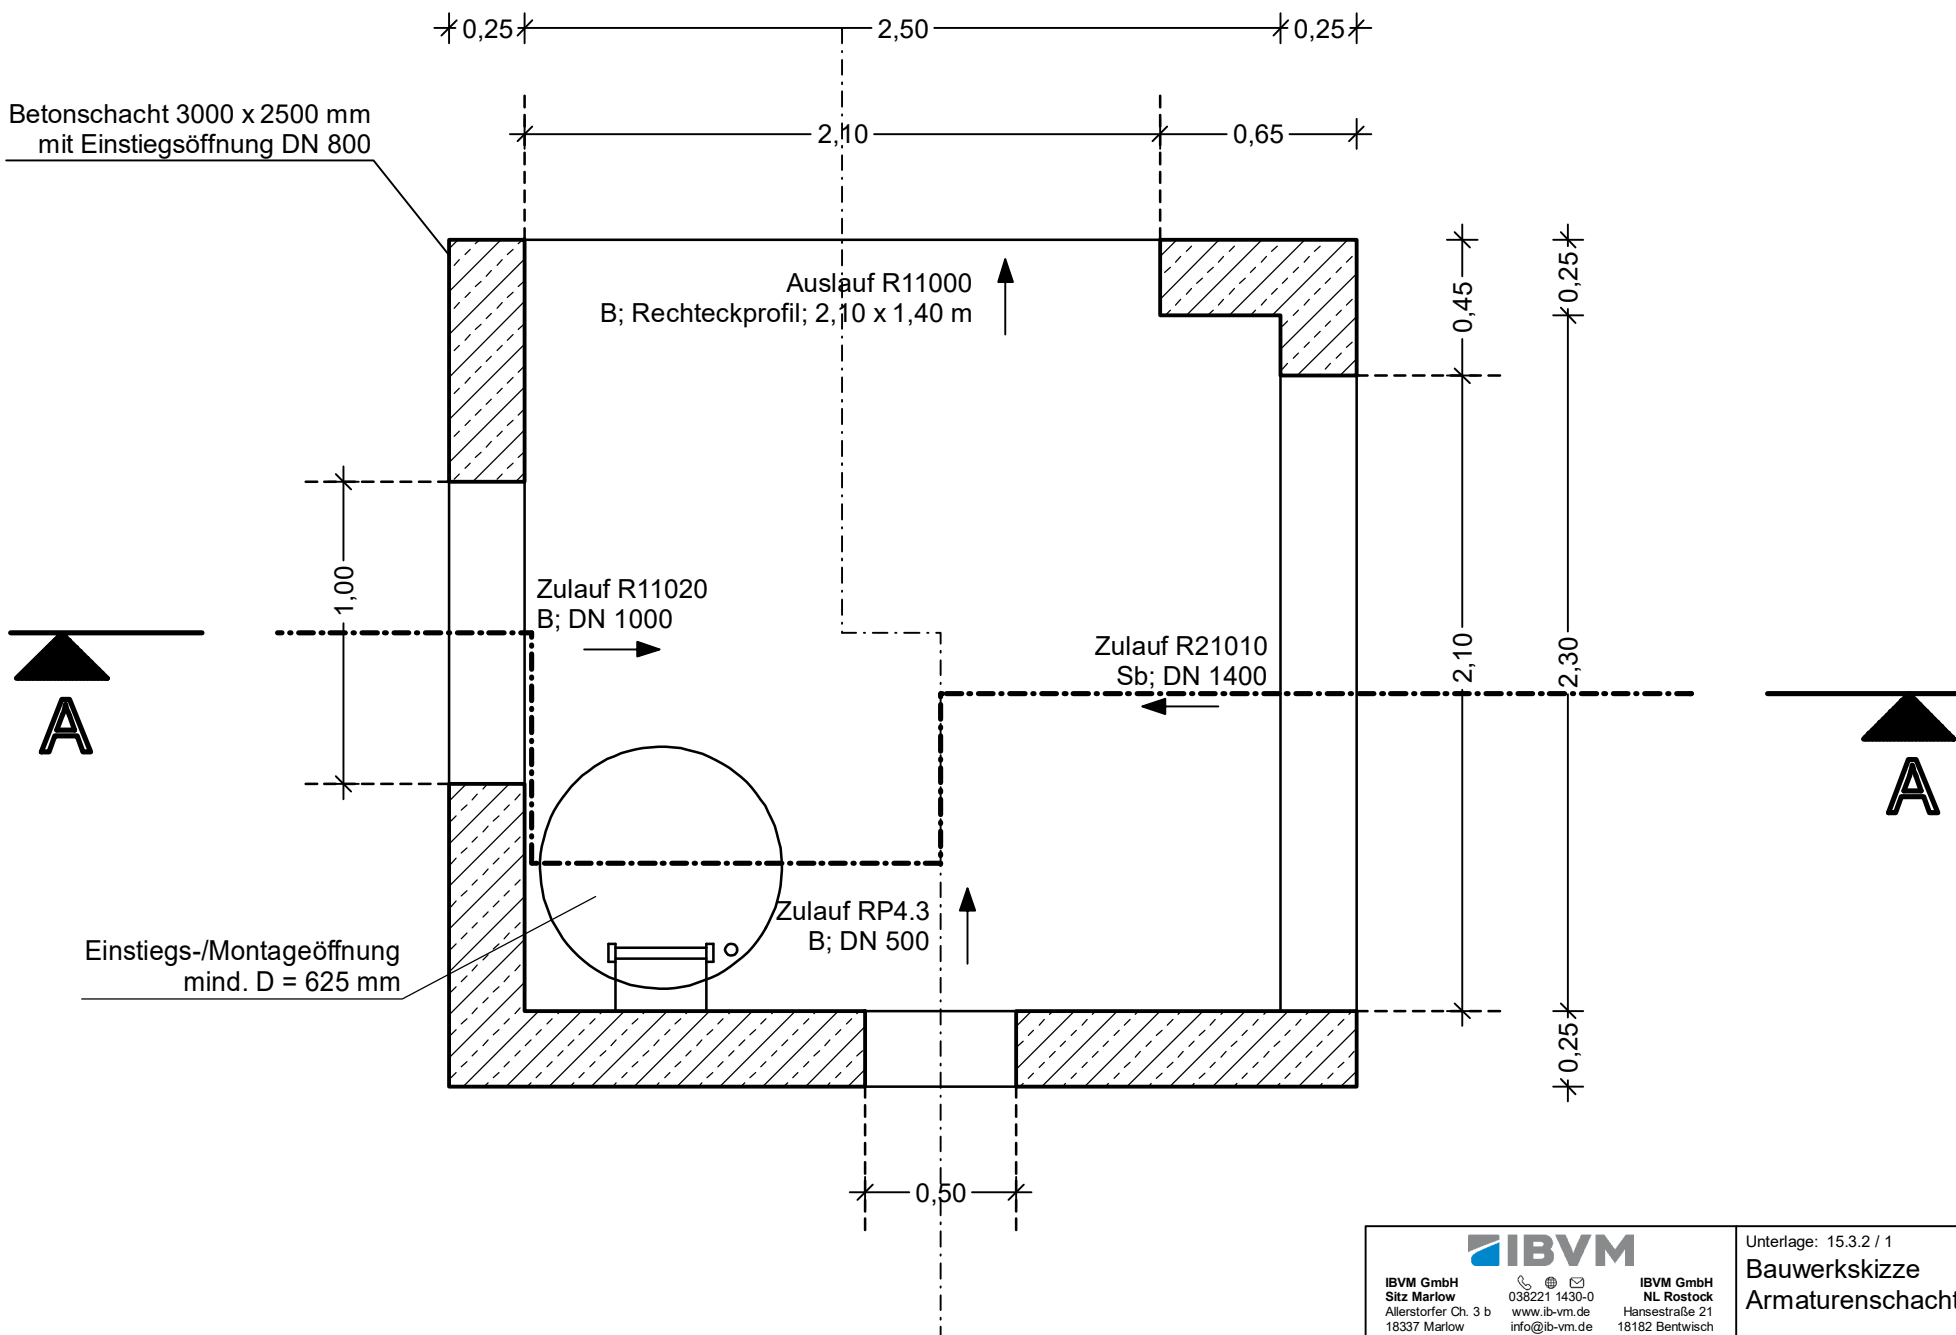

IBVM IBVM GmbH Sitz Marlow Allerstorfer Ch. 3 b 18337 Marlow 038221 1430-0 www.ib-vm.de info@ib-vm.de		IBVM GmbH NL Rostock Hansestraße 21 18182 Bentwisch	
Gemeinde Bentwisch über Bentwisch GmbH Hansestraße 21 18182 Bentwisch		Unterlage: 15.3.2 / 1 Bauwerkskizze Armaturenschacht	
PROJIS-Nr.: 40161		Maßstab: ohne Datum: 07/2026	

Industrie- und Gewerbestandort Bentwisch
B-Plan 20 Großgewerbegebiet Bentwisch