

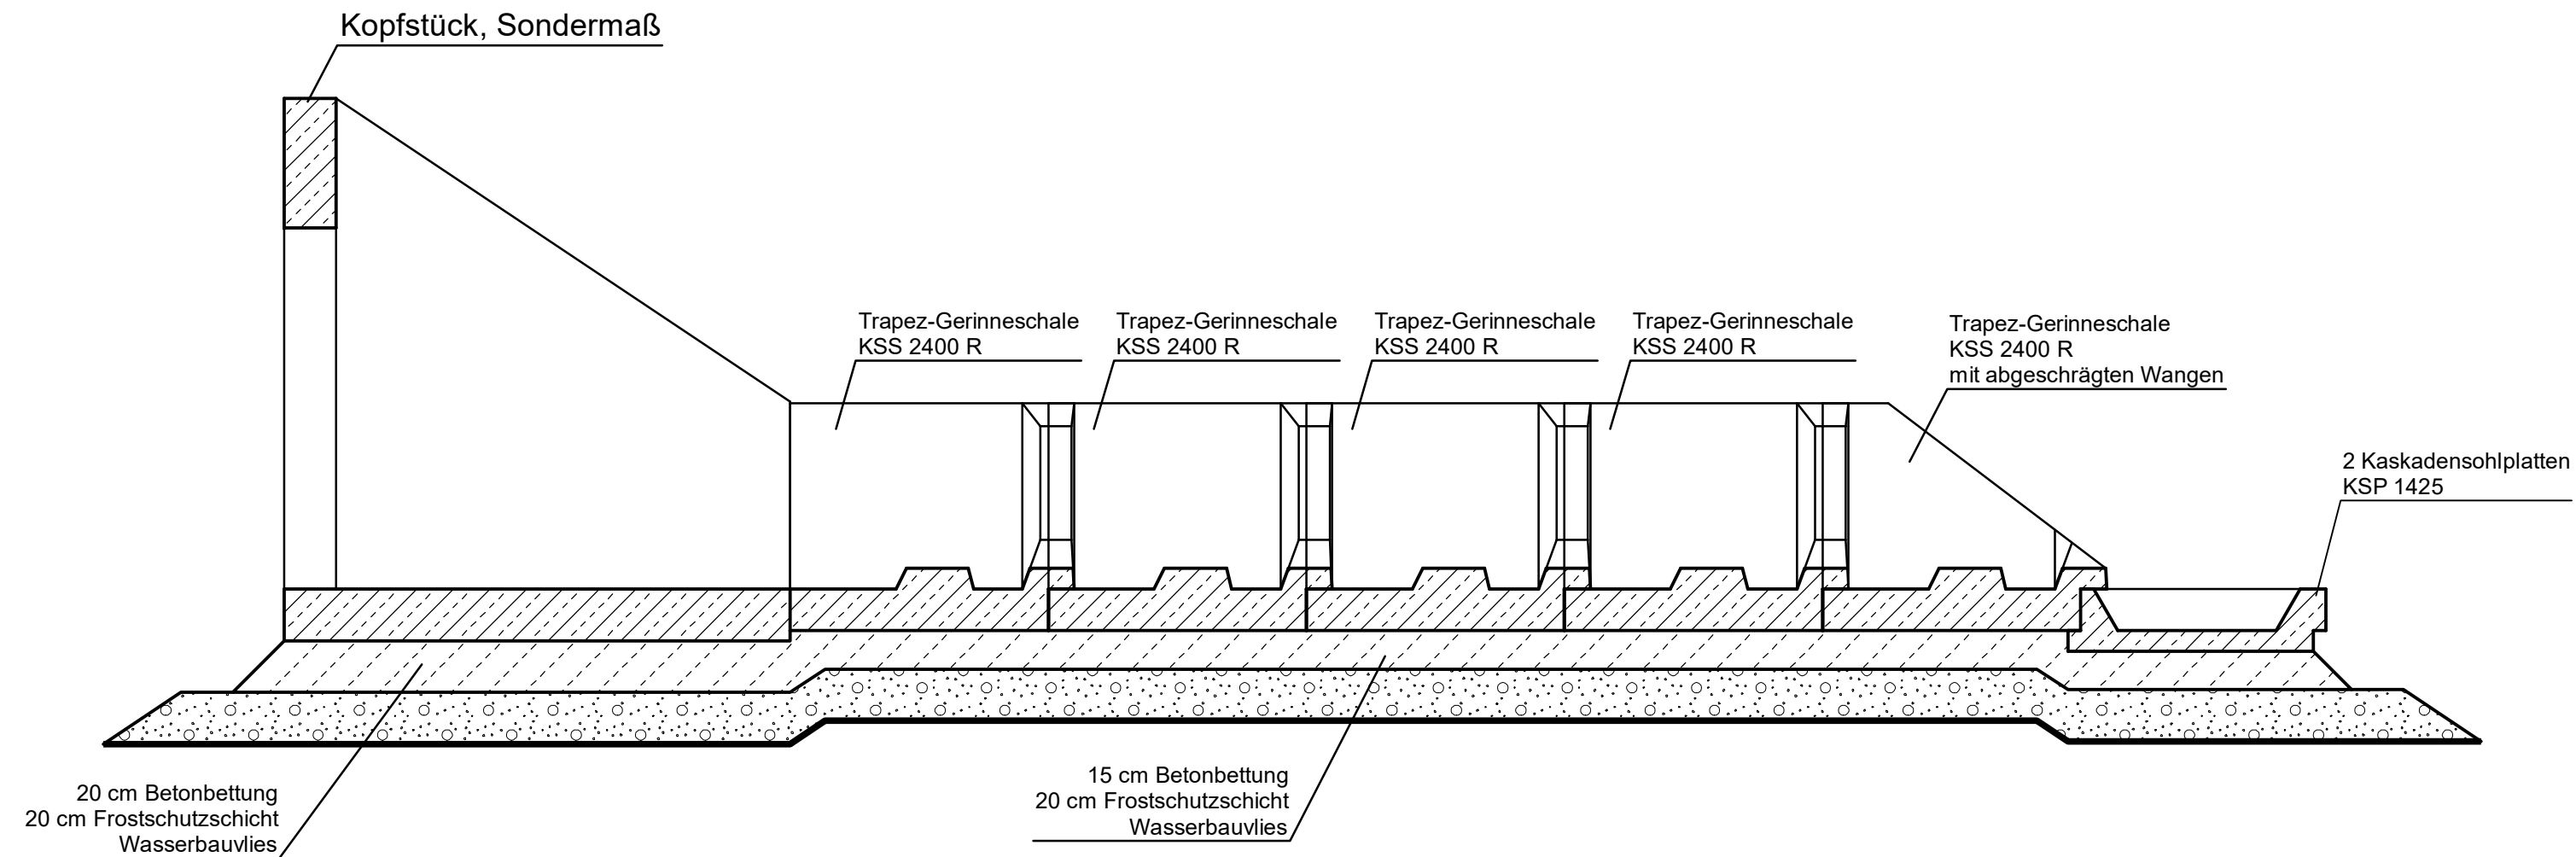
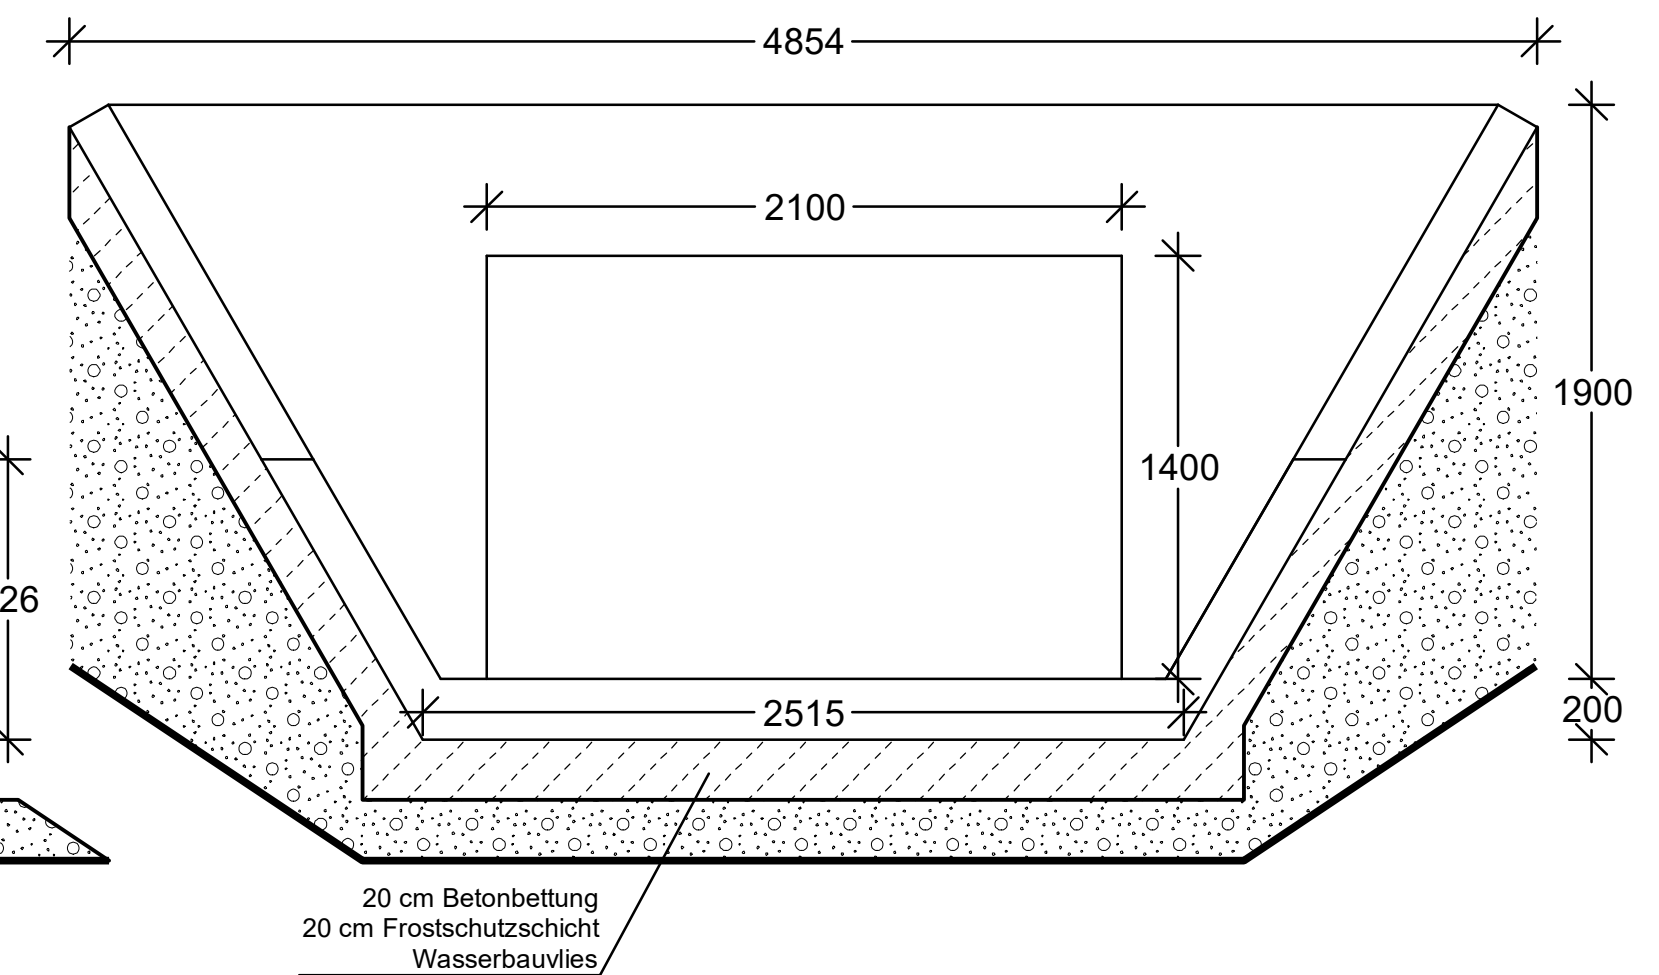


Detail Auslaufbauwerk R11000 aus Stahlbeton-Fertigteilen


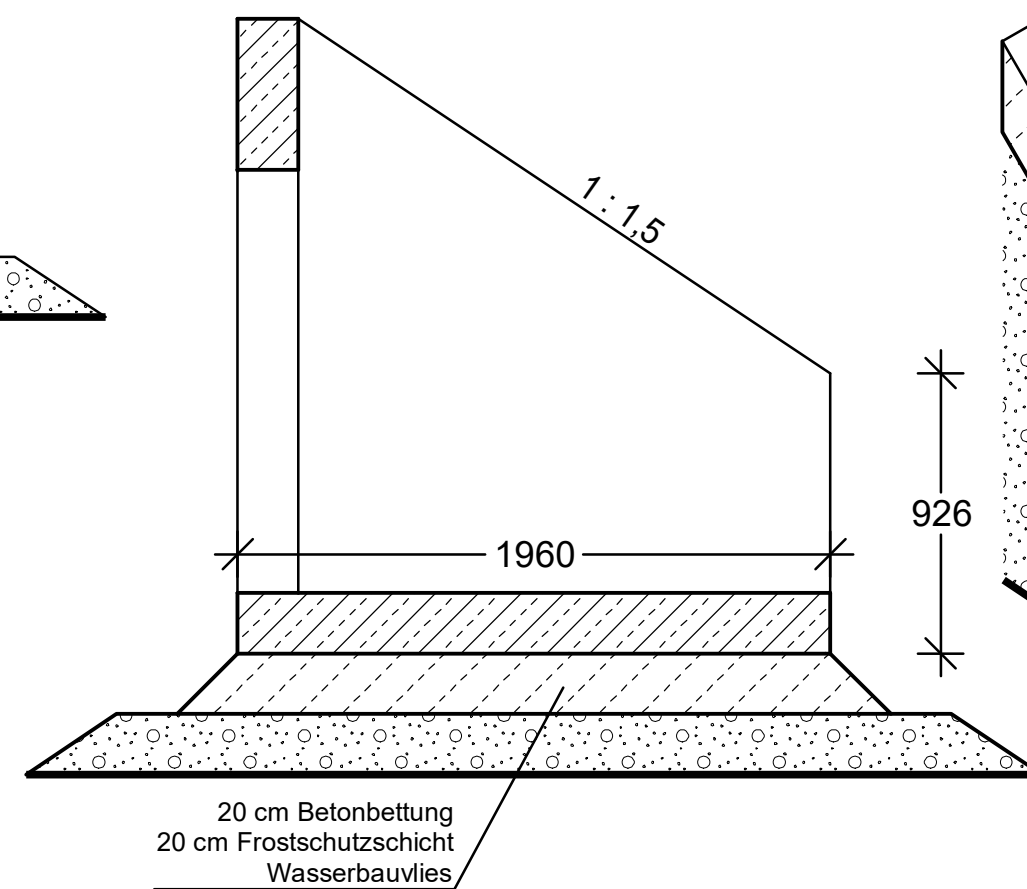


Kopfstück, Sondermaß

KSP 1425

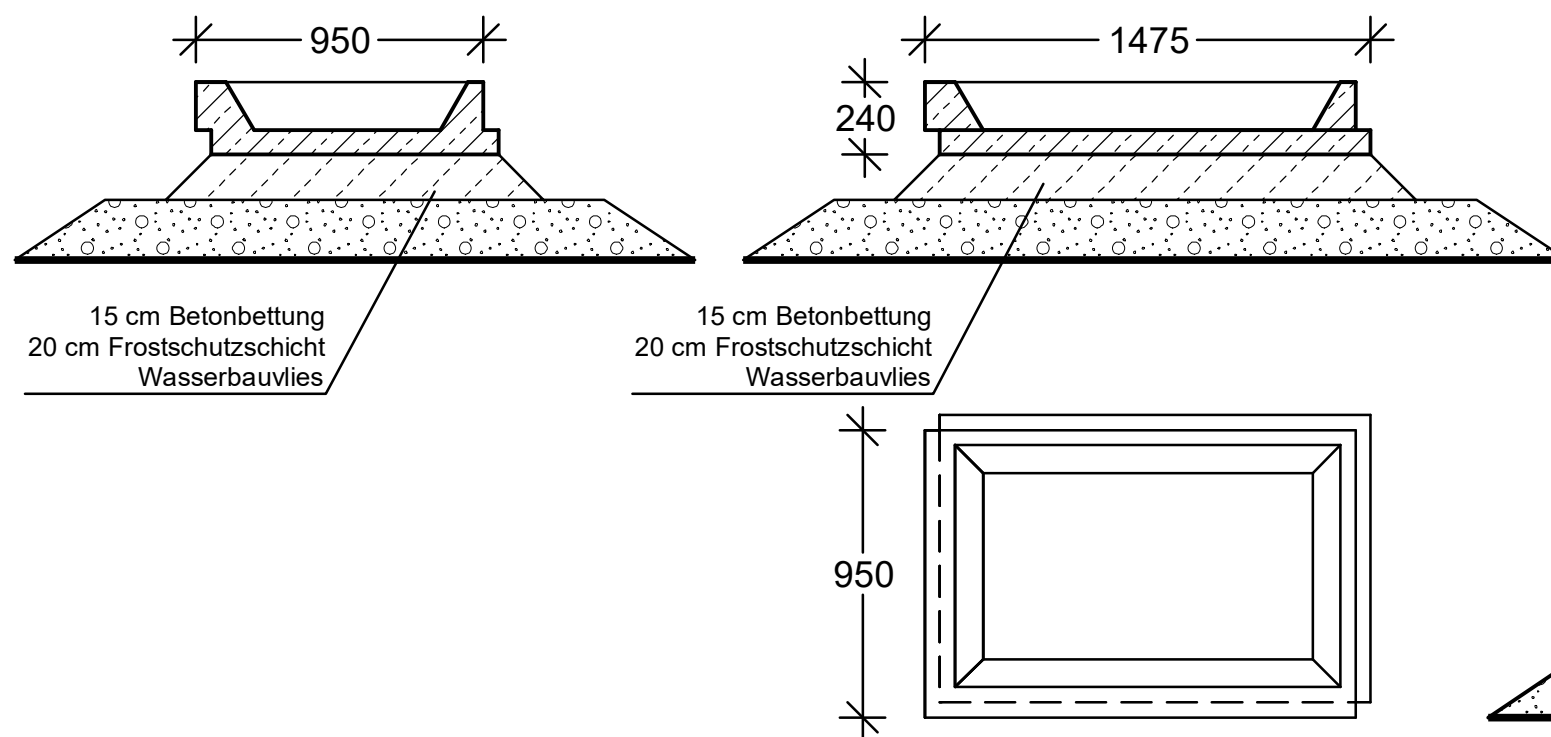

KSS 2400 R

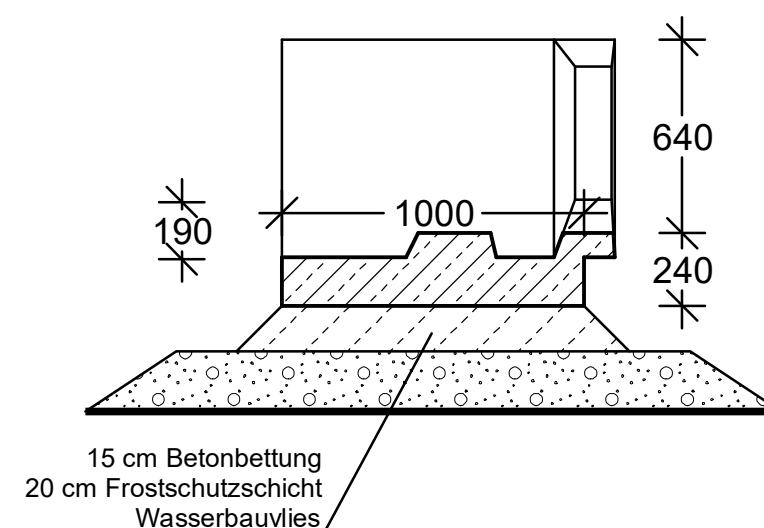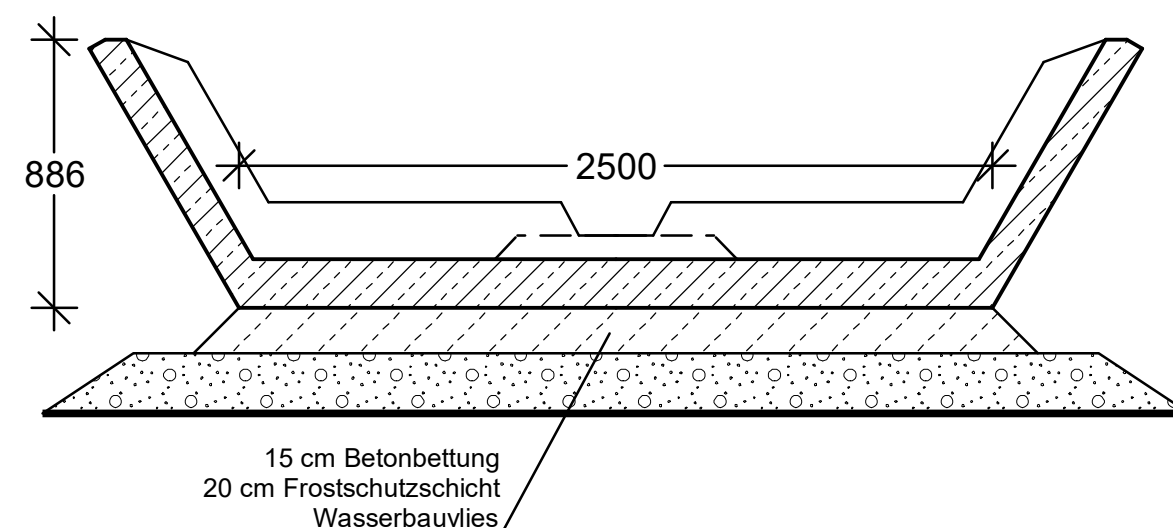

IBVM IBVM GmbH Sitz Marlow Allerstorfer Ch. 3 b 15337 Marlow 038221 1430-0 www.b-v-m.de info@b-v-m.de		IBVM GmbH NL Rostock Hansestraße 21 18182 Bentwisch	Unterlage: 15.2 / 6 Detail Auslaufbauwerk R11000
Gemeinde Bentwisch über Bentwisch GmbH Hansestraße 21 18182 Bentwisch		PROJIS-Nr.: 40218	Datum: 07/2026
Industrie- und Gewerbestandort Bentwisch B-Plan 20 Großgewerbegebiet Bentwisch			