


Anmerkung:
genauer Schaltschrank-Standort und Leerrohrführung
nach örtlicher Festlegung

Bei Schachtmontage 25 m Bandeisen verzinkt mit
verlegen

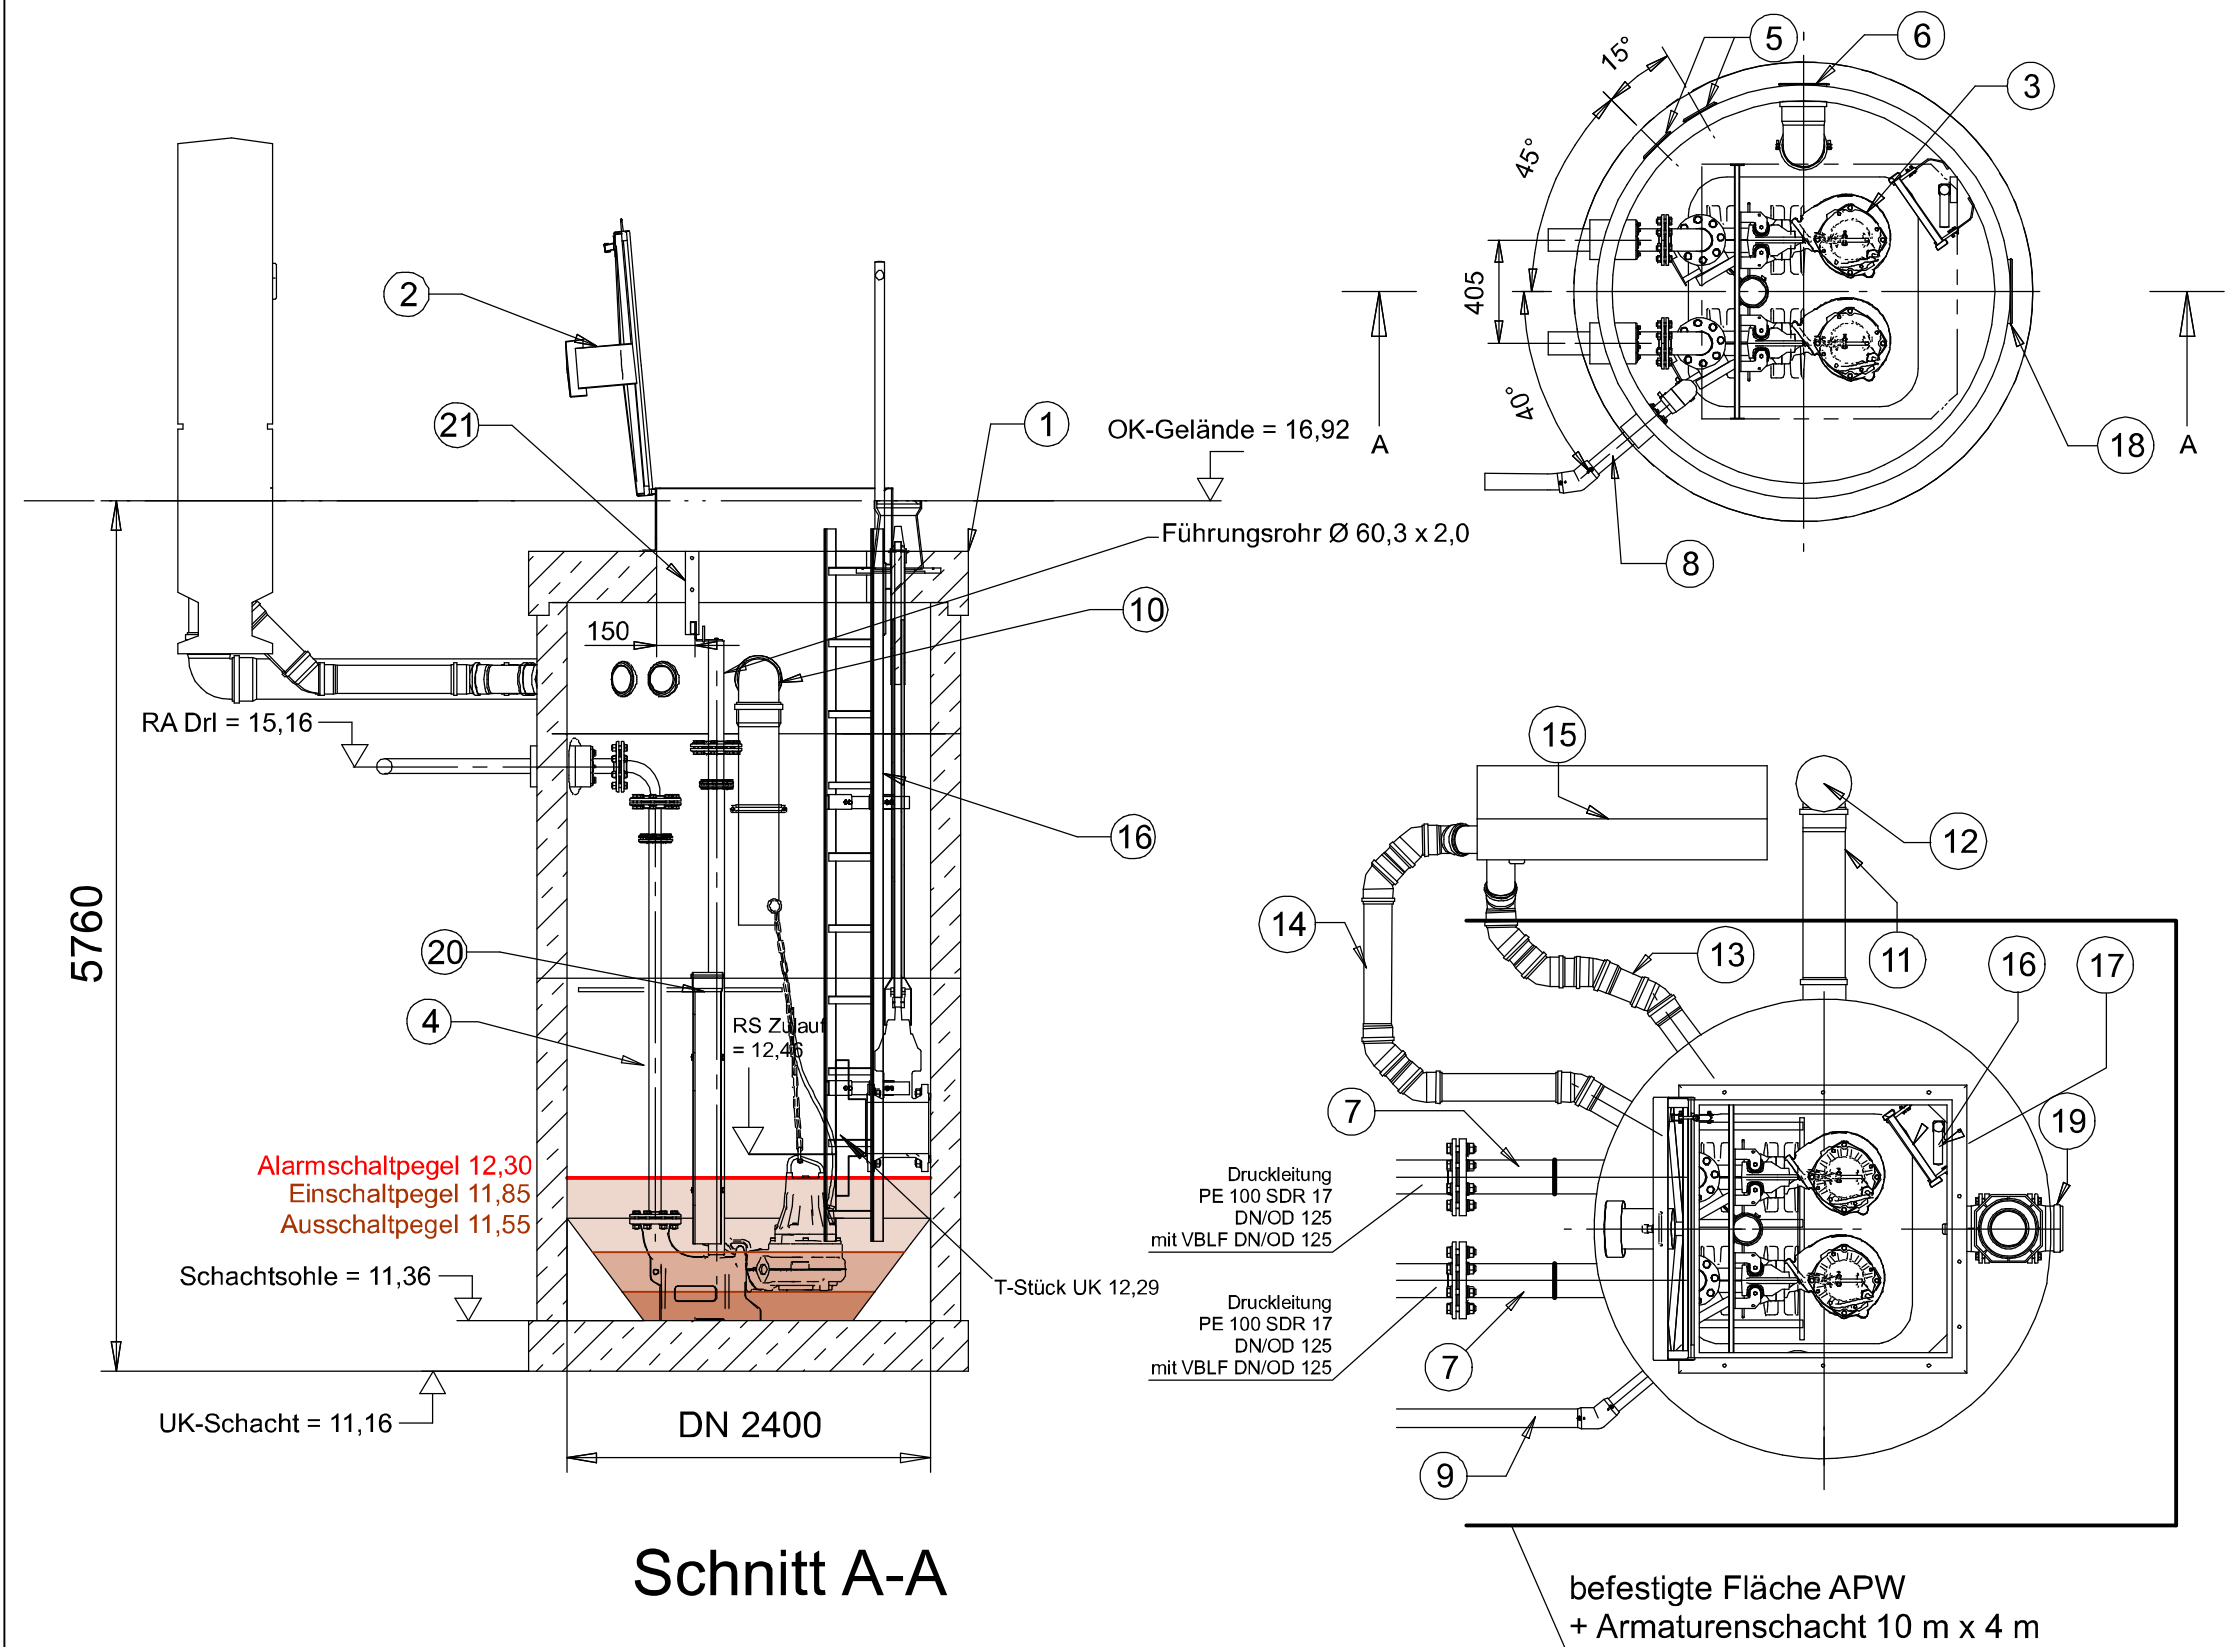

Pos.-Nr	Titel	Menge
1	Schachtkörper Polymerbeton DN 2400	1
2	VA-Abdeckung 1400x1000 mit Dunsthut DN150 - Rahmenhöhe = 200 mm	1
3	NP 3085 MT LR460 mit EBG80; 10m Kabel und 4m Kette	2
4	Steigleitung DN 100	2
5	Anschlussdichtung KG DN100	2
6	Anschlussdichtung KG DN150	1
7	Druckleitung PE 100 SDR 17 DN/OD 180	2
8	Entleerung Spülanschluß 2"	1
9	Rohr PE100 Ø63 x3,8 SDR17 (PN10)	1
10	Lüftung im Schacht - KG DN 150	1
11	Lüftungsleitung KG DN 150	1
12	Dunsthut VA DN 150	1
13	Kabelleerrohr 1 KG DN 100	1
14	Kabelleerrohr 2 KG DN 100	1
15	Schaltschrank DIN-Größe 2	1
16	Leiter V4A; lichte Weite: 300mm	1
17	V4A-Einstieghilfe	1
18	Anschlussdichtung Guss DN 300	1
19	Zulauf PP DN 300	1
20	Schutzrohr Sensor KG DN 100	1
21	Konsole Führungsrohrhalter Rechteckrohr	1

IBVM
IBVM GmbH
Sitz Marlow
Allerstorfer Ch. 3 b
18337 Marlow
038221 1430-0
www.ib-vm.de
info@ib-vm.de

IBVM
IBVM GmbH
NL Rostock
Hansestraße 21
18182 Bentwisch

Unterlage: 15.3.1 / 1
Bauwerkskizze
Abwasserpumpwerk

Maßstab: ohne

PROJIS-Nr.: 40161 Datum: 08/2026

Industrie- und Gewerbebestandort Bentwisch
B-Plan 20 Großgewerbegebiet Bentwisch