



Bauwerkskizze Armaturenschacht

Schnitt A - A

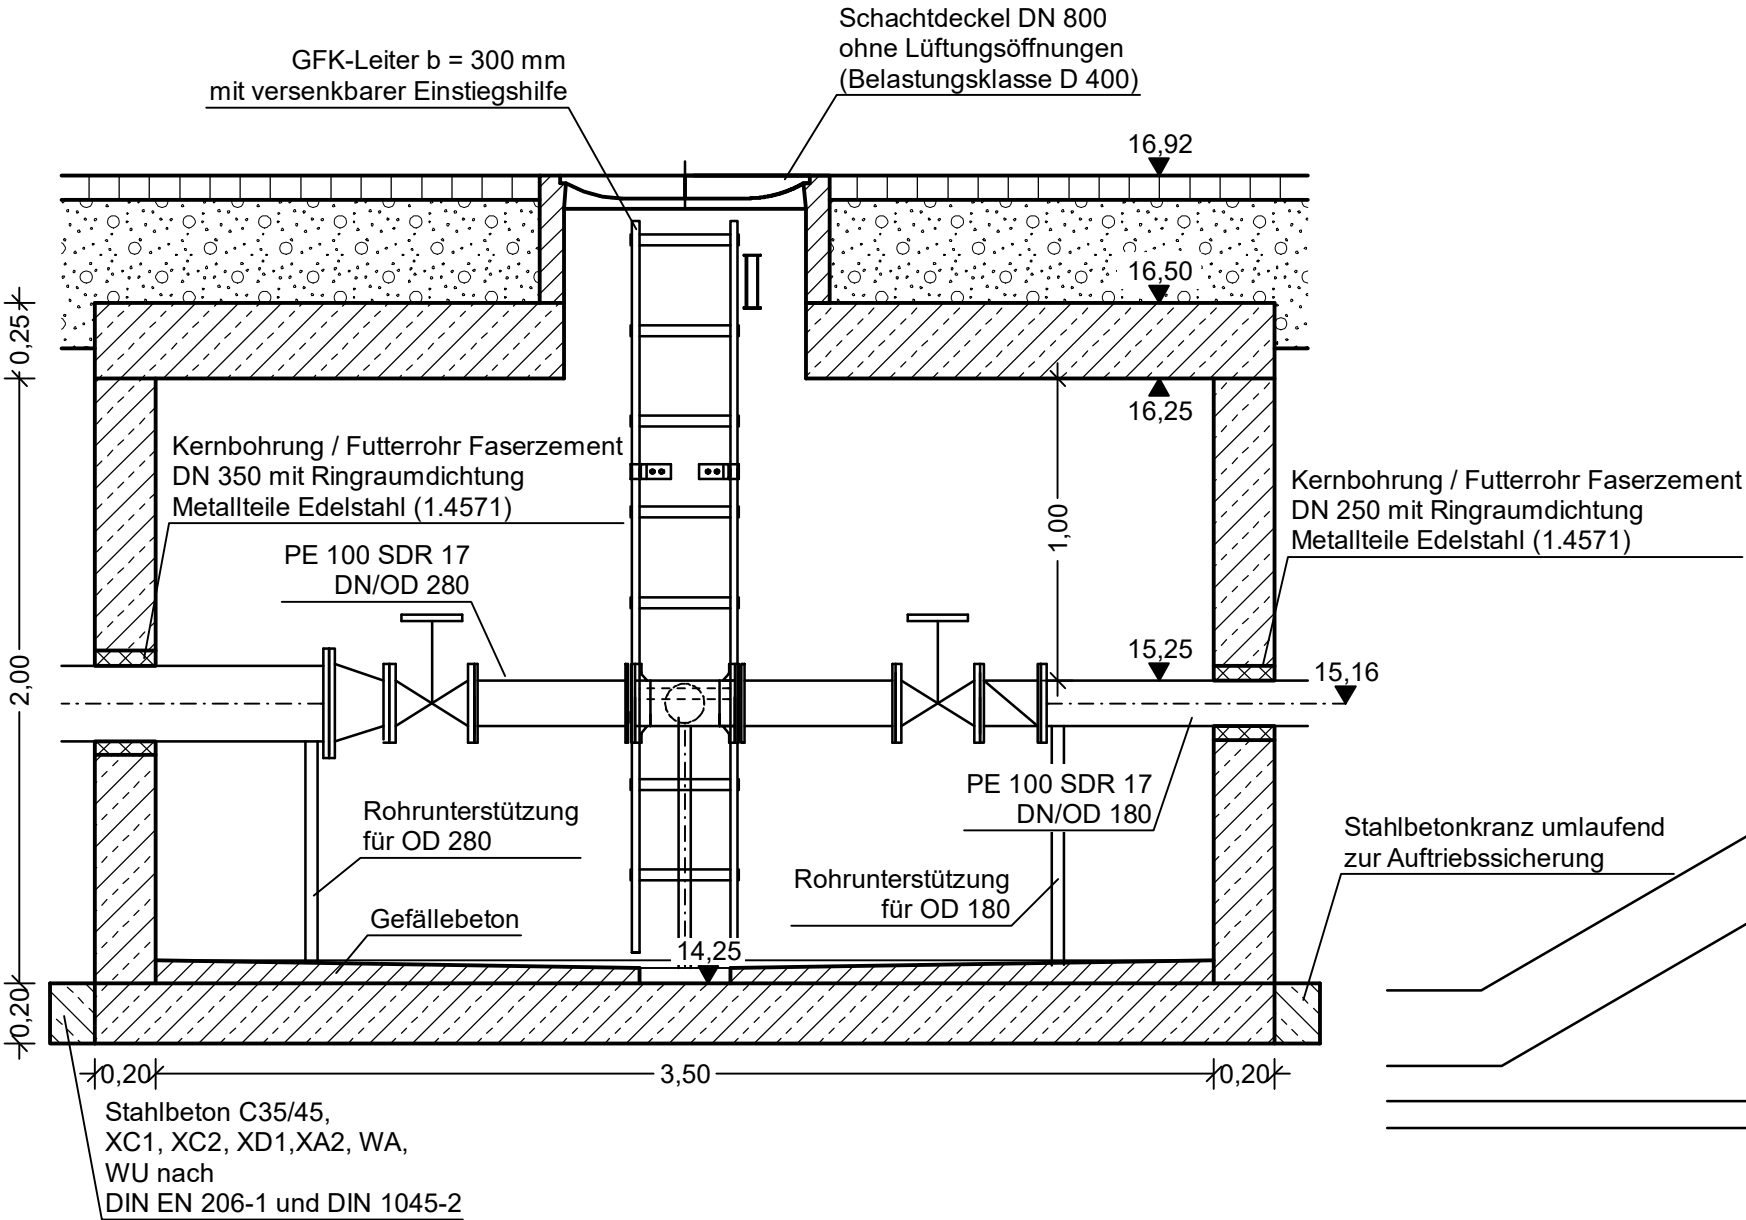

Draufsicht

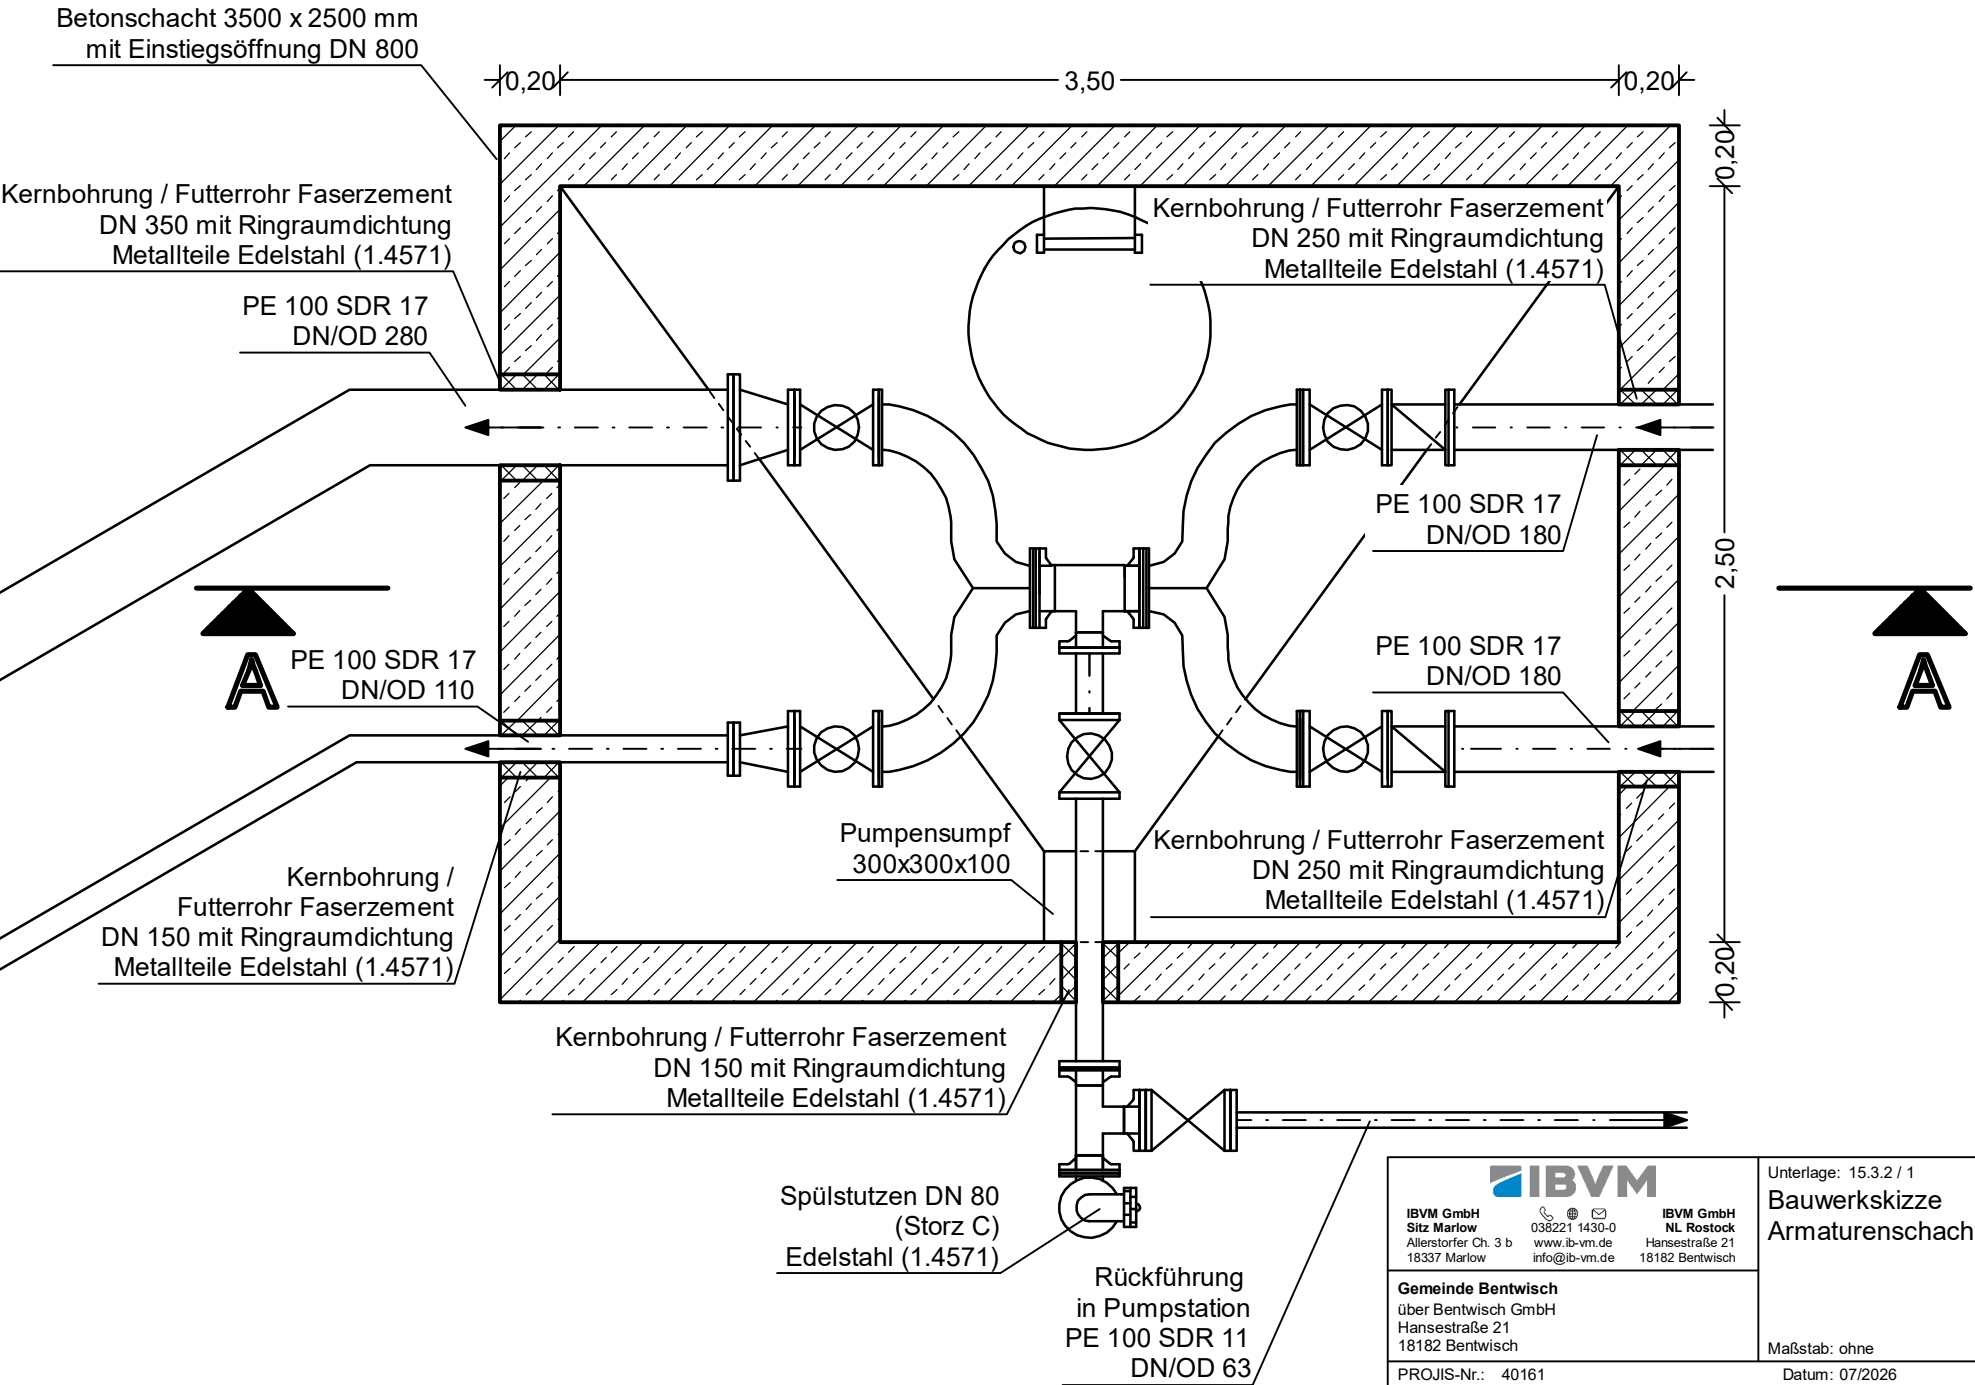

IBVM IBVM GmbH Sitz Marlow Allerstorfer Ch. 3 b 16337 Marlow 038221 1430-0 www.ib-vm.de info@ib-vm.de	IBVM IBVM GmbH NL Rostock Hansestraße 21 18182 Bentwisch 038221 1430-0 www.ib-vm.de info@ib-vm.de	Unterlage: 15.3.2 / 1 Bauwerkskizze Armaturenschacht Maßstab: ohne Datum: 07/2026
---	---	---

Gemeinde Bentwisch über Bentwisch GmbH Hansestraße 21 18182 Bentwisch PROJIS-Nr.: 40161	Industrie- und Gewerbestandort Bentwisch B-Plan 20 Großgewerbegebiet Bentwisch
--	--