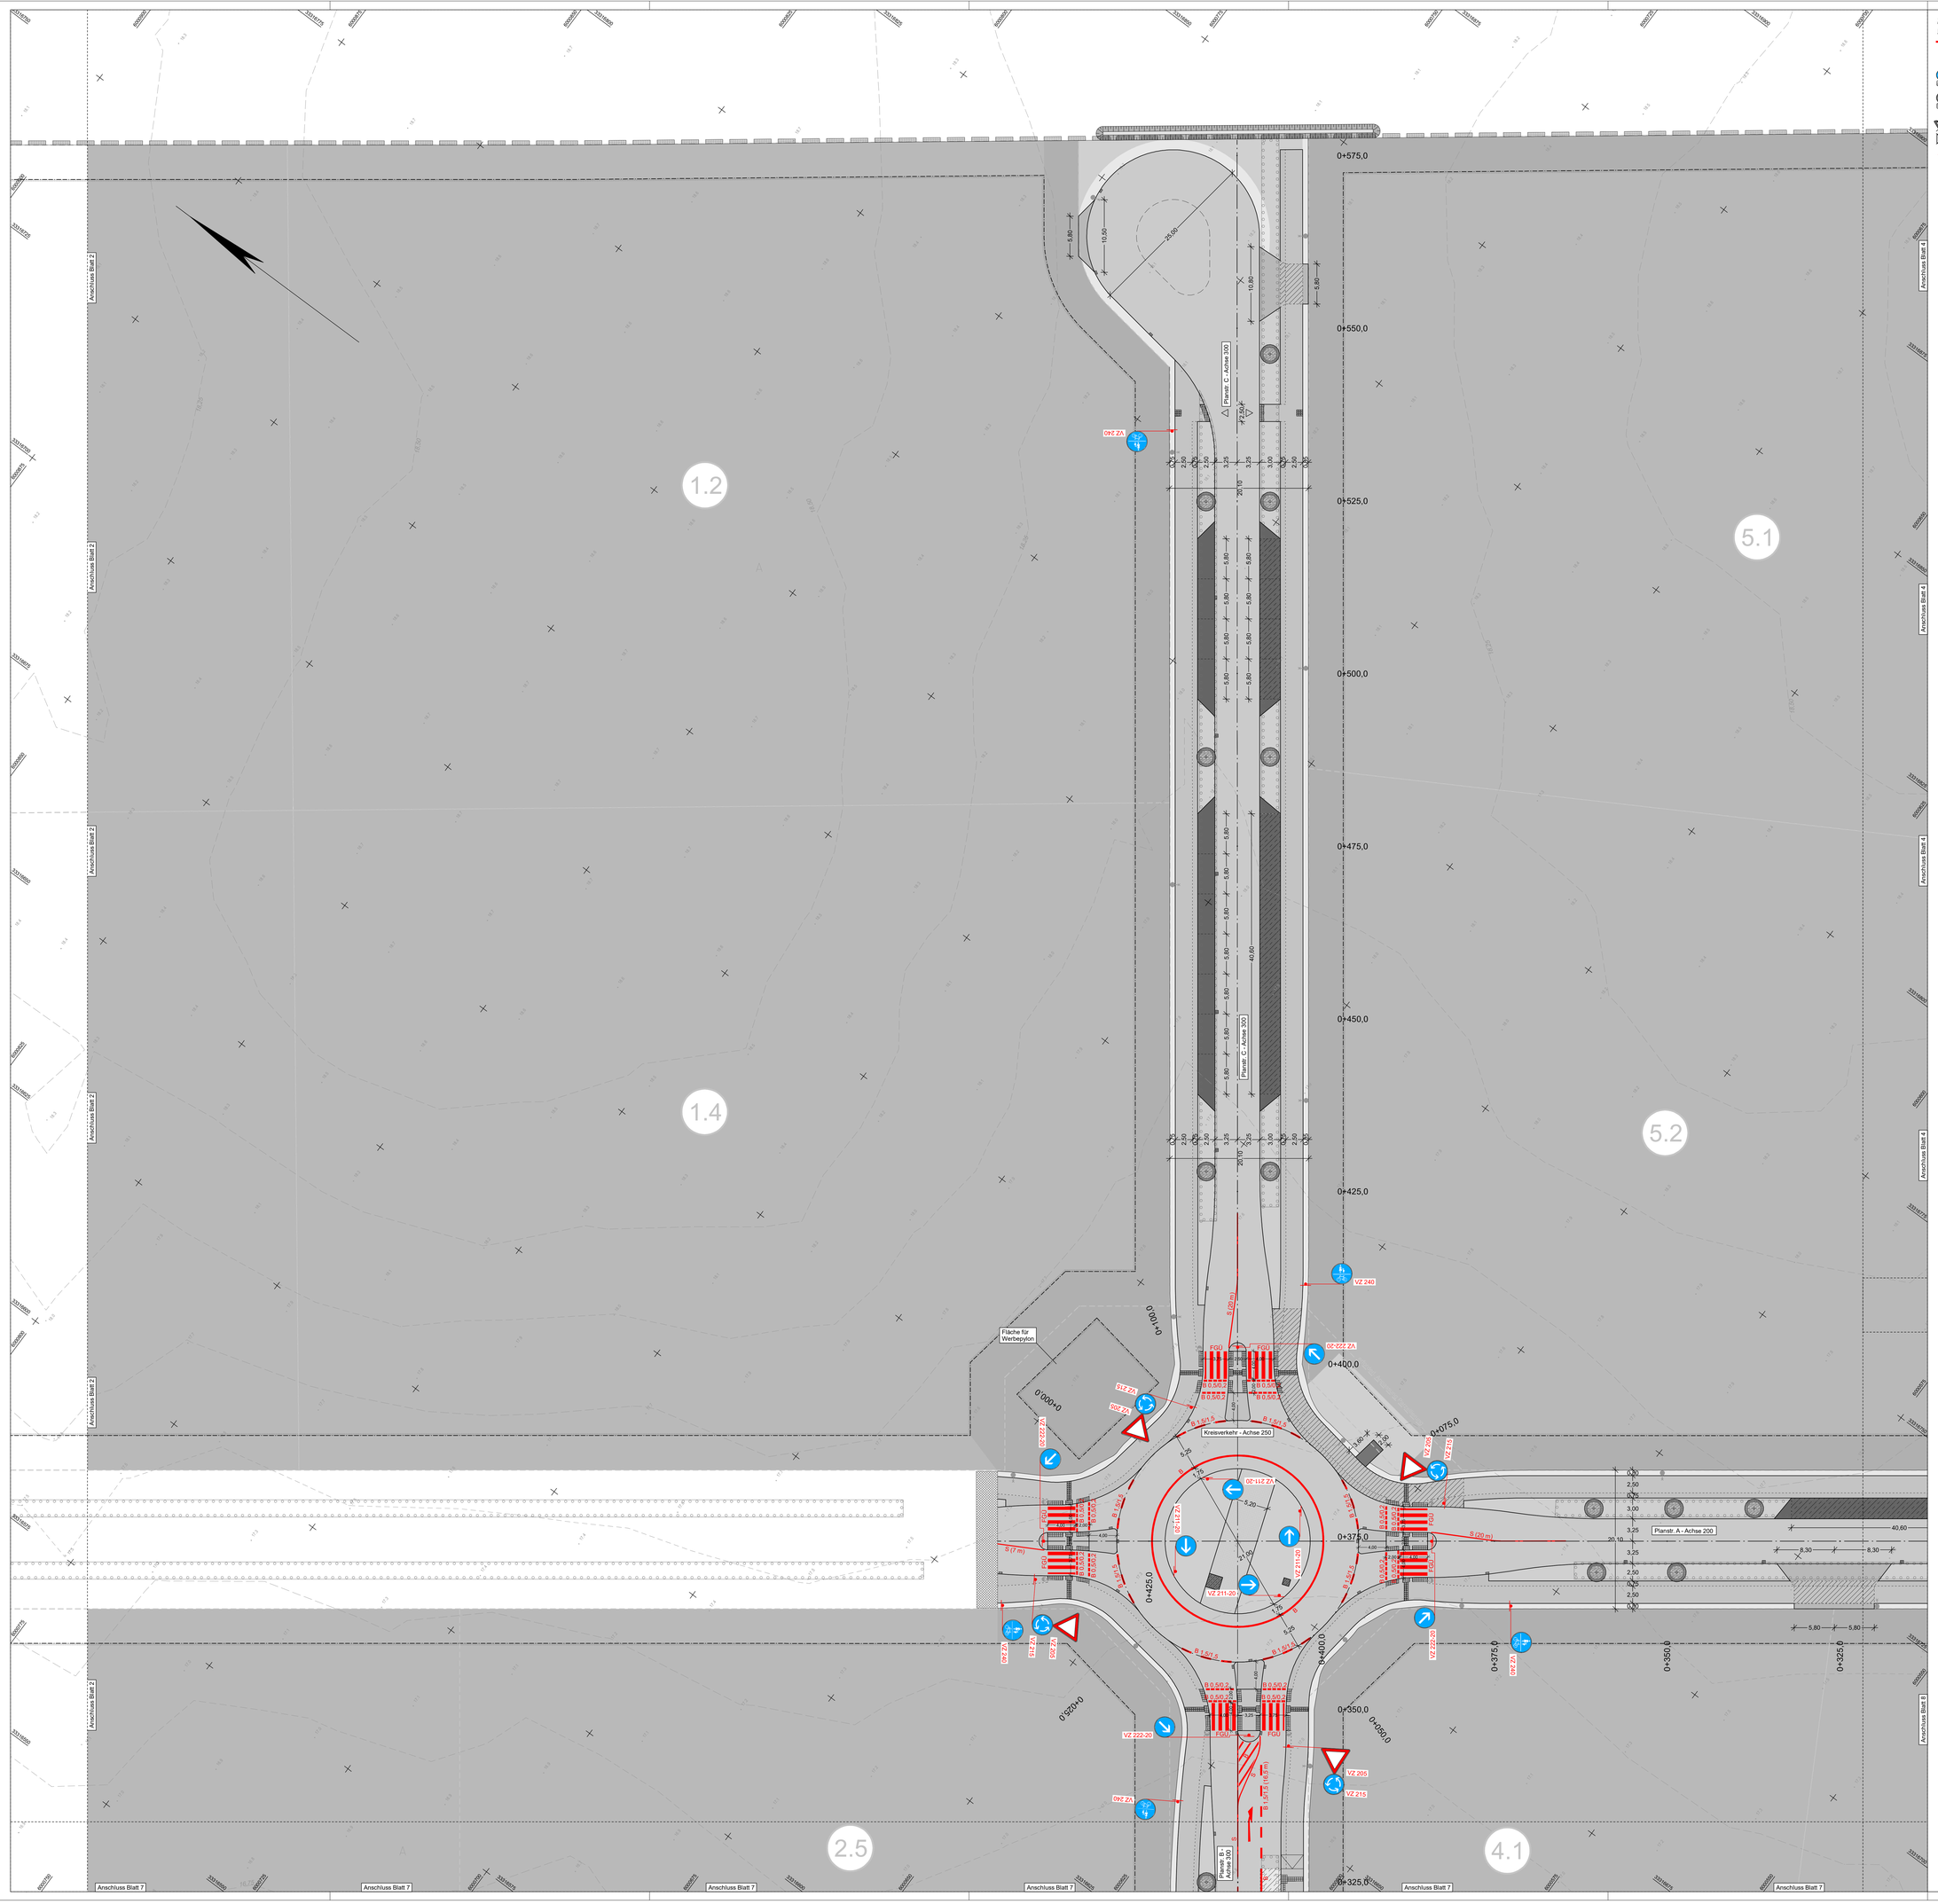

ZEICHENERKLÄRUNG

Planung

- Markierung
  - B 1,5/1,5 — Strichlücke / Strichstrich
  - B – Breitstrich
  - FGÜ - Fußgängerüberweg
- VZ 240, ZZ 1000-30 — gepl. Verkehrszeichen mit Zusatzzeichen
- VZ 210 (vorh.), versetzen, ZZ 1020-10 (vorh.), versetzen — zu versetzendes vorh. Verkehrszeichen mit Zusatzzeichen
- VZ 205 (vorh.), entsorgen, ZZ 1020-24 (vorh.), entsorgen — zu entsorgendes vorh. Verkehrszeichen mit Zusatzzeichen
- Standort gepl. / neuer Standort zu versetzendes Verkehrszeichen, Anbringung mittig / seitlich
- Standort vorh. Verkehrszeichen, Anbringung mittig / seitlich
- vorh. Verkehrszeichen versetzen / zurückbauen
- vorh. Wegweiser versetzen / zurückbauen
- vorh. Straßennamensschild versetzen
- vorh. OD-Stein versetzen

1 2 3 4 5 6 7 8 9 10 11 12

IBVM
GESELLSCHAFT BERATENDER INGENIEURE
IBVM GmbH
Sitz Marlow
Alewisofer Str. 3 b
18337 Marlow
038221 1430-0
www.ib-vm.de
info@ib-vm.de
IBVM GmbH
NL Rostock
Hansestraße 21
18182 Bentwisch

	Datum	Name
bearbeitet	07/2026	KSC
gezeichnet	07/2026	WHE
geprüft	07/2026	SHA

Gemeinde Bentwisch
über Bentwisch GmbH
Hansestraße 21
18182 Bentwisch

	Datum	Name
gesehen		
geprüft		

Nr.	Art der Änderung	Datum	Zeichen

AUSSCHREIBUNGSUNTERLAGE

Straße / Abschn.-Nr. / Station:

PROJIS-Nr.: 40161

Unterlage / Blatt-Nr.: 16.2 / 3
Lageplan 3
Markierung und Beschilderung

Maßstab: 1:250

Industrie- und Gewerbestandort Bentwisch
B-Plan 20 Großgewerbegebiet Bentwisch

Grundplan hergestellt:
Vermessungsbüro Hansch & Bernau
Tallinner Straße 1
18107 Rostock
Aufnahme: 08/2016
04/2024
Feldvergleich: -
Katalster: ALKIS

Lagesystem: ETRS 89 / UTM zone 33
Höhensystem: DHHN 2016 in m NHN

Projekt: 40161_LP / Datei: 16002_40161_LP_Markierung_Beschilderung_23.PLT / Objekt: 16002_40161_LP_Markierung_Beschilderung_23 | 23.07.26 - Mi