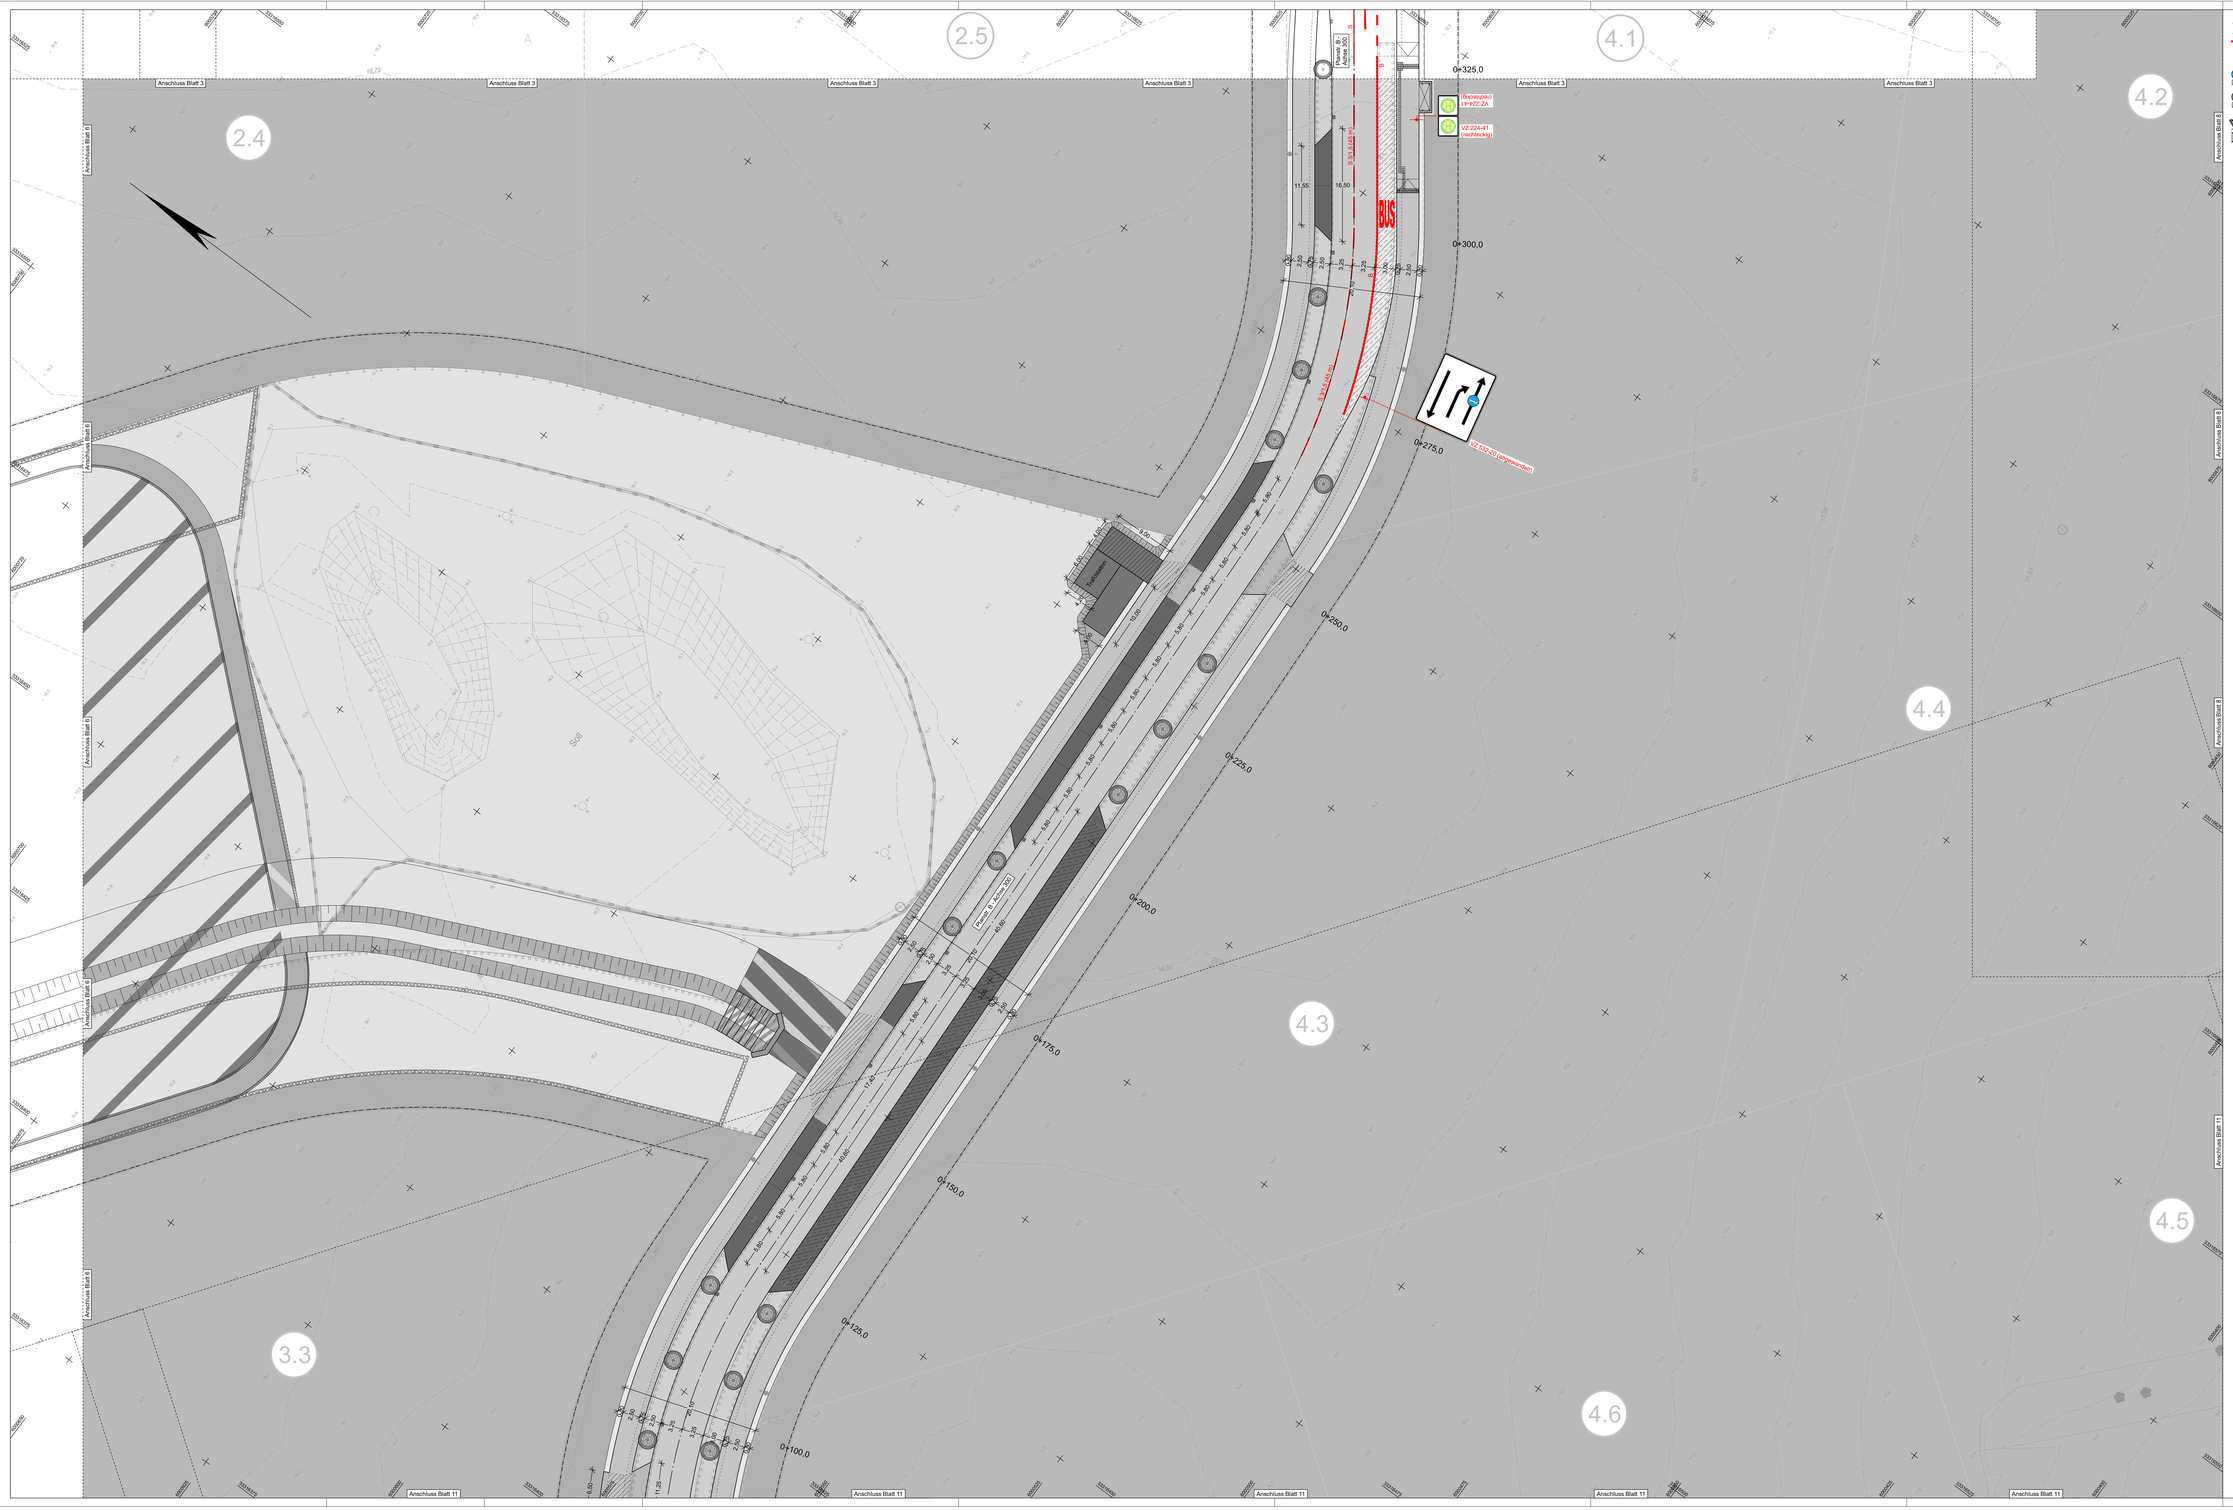

ZEICHENERKLÄRUNG

Planung

- Markierung
  - B 1.5/1.5 — Strich/Lücke
  - B - Schmalstrich
  - B - Breitstrich
  - FÜ3 - Fußgängerüberweg
- VZ 240, VZ 1000-30 — gegl. Verkehrszeichen mit Zusatzzeichen
- VZ 210, Leuchtpfosten, Leuchte 1 — zu versetzendes vorh. Verkehrszeichen mit Zusatzzeichen
- VZ 205, Leuchtpfosten, VZ 1000-24 — zu entbordendes vorh. Verkehrszeichen mit Zusatzzeichen
- Standort gegl. / neuer Standort zu versetzendes Verkehrszeichen, Anbringung mittig / seitlich
- Standort vorh. Verkehrszeichen, Anbringung mittig / seitlich
- vorh. Verkehrszeichen versetzen / zurückbauen
- vorh. Wegweiser versetzen / zurückbauen
- vorh. Straßennamenschild versetzen
- vorh. OD-Stein versetzen

1 2 3 4 5 6 7 8 9 10 11 12

IBVM
BERATENDE INGENIEURE

IBVM GmbH
Sitz Marlow
Dorfstraße Ch. 3
18217 Marlow

Tel. 0
Fax 0
03822/ 1430-0
03822/ 1430-9
info@ib-vm.de

IBVM GmbH
NL Rostock
Hansestraße 21
18182 Bentwisch

	Datum	Name
bearbeitet	07/2026	KSC
gezeichnet	07/2026	WHE
geprüft	07/2026	SHA

Gemeinde Bentwisch
über Bentwisch GmbH
Hansestraße 21
18182 Bentwisch

	Datum	Name
gesehen		
geprüft		

Nr.	Art der Änderung	Datum	Zeichen

AUSSCHREIBUNGSUNTERLAGE

Straße / Abschn.-Nr. / Station:

PROJIS-Nr.: 40161

Unterlage / Blatt-Nr.: 16.2 / 7
Lageplan 7
Markierung und Beschilderung

Maßstab: 1:250

Industrie- und Gewerbestandort Bentwisch
B-Plan 20 Großgewerbegebiet Bentwisch

Grundplan hergestellt:
Vermessungsbüro Hansch & Berner
Talower Straße 1
18107 Rostock

Aufnahme: 06/2016
04/2024

Feldvergleich: -

Kataster: ALKIS

Lagesystem: ETRS 89 / UTM zone 33

Höhensystem: DHHN 2016 in m NHN