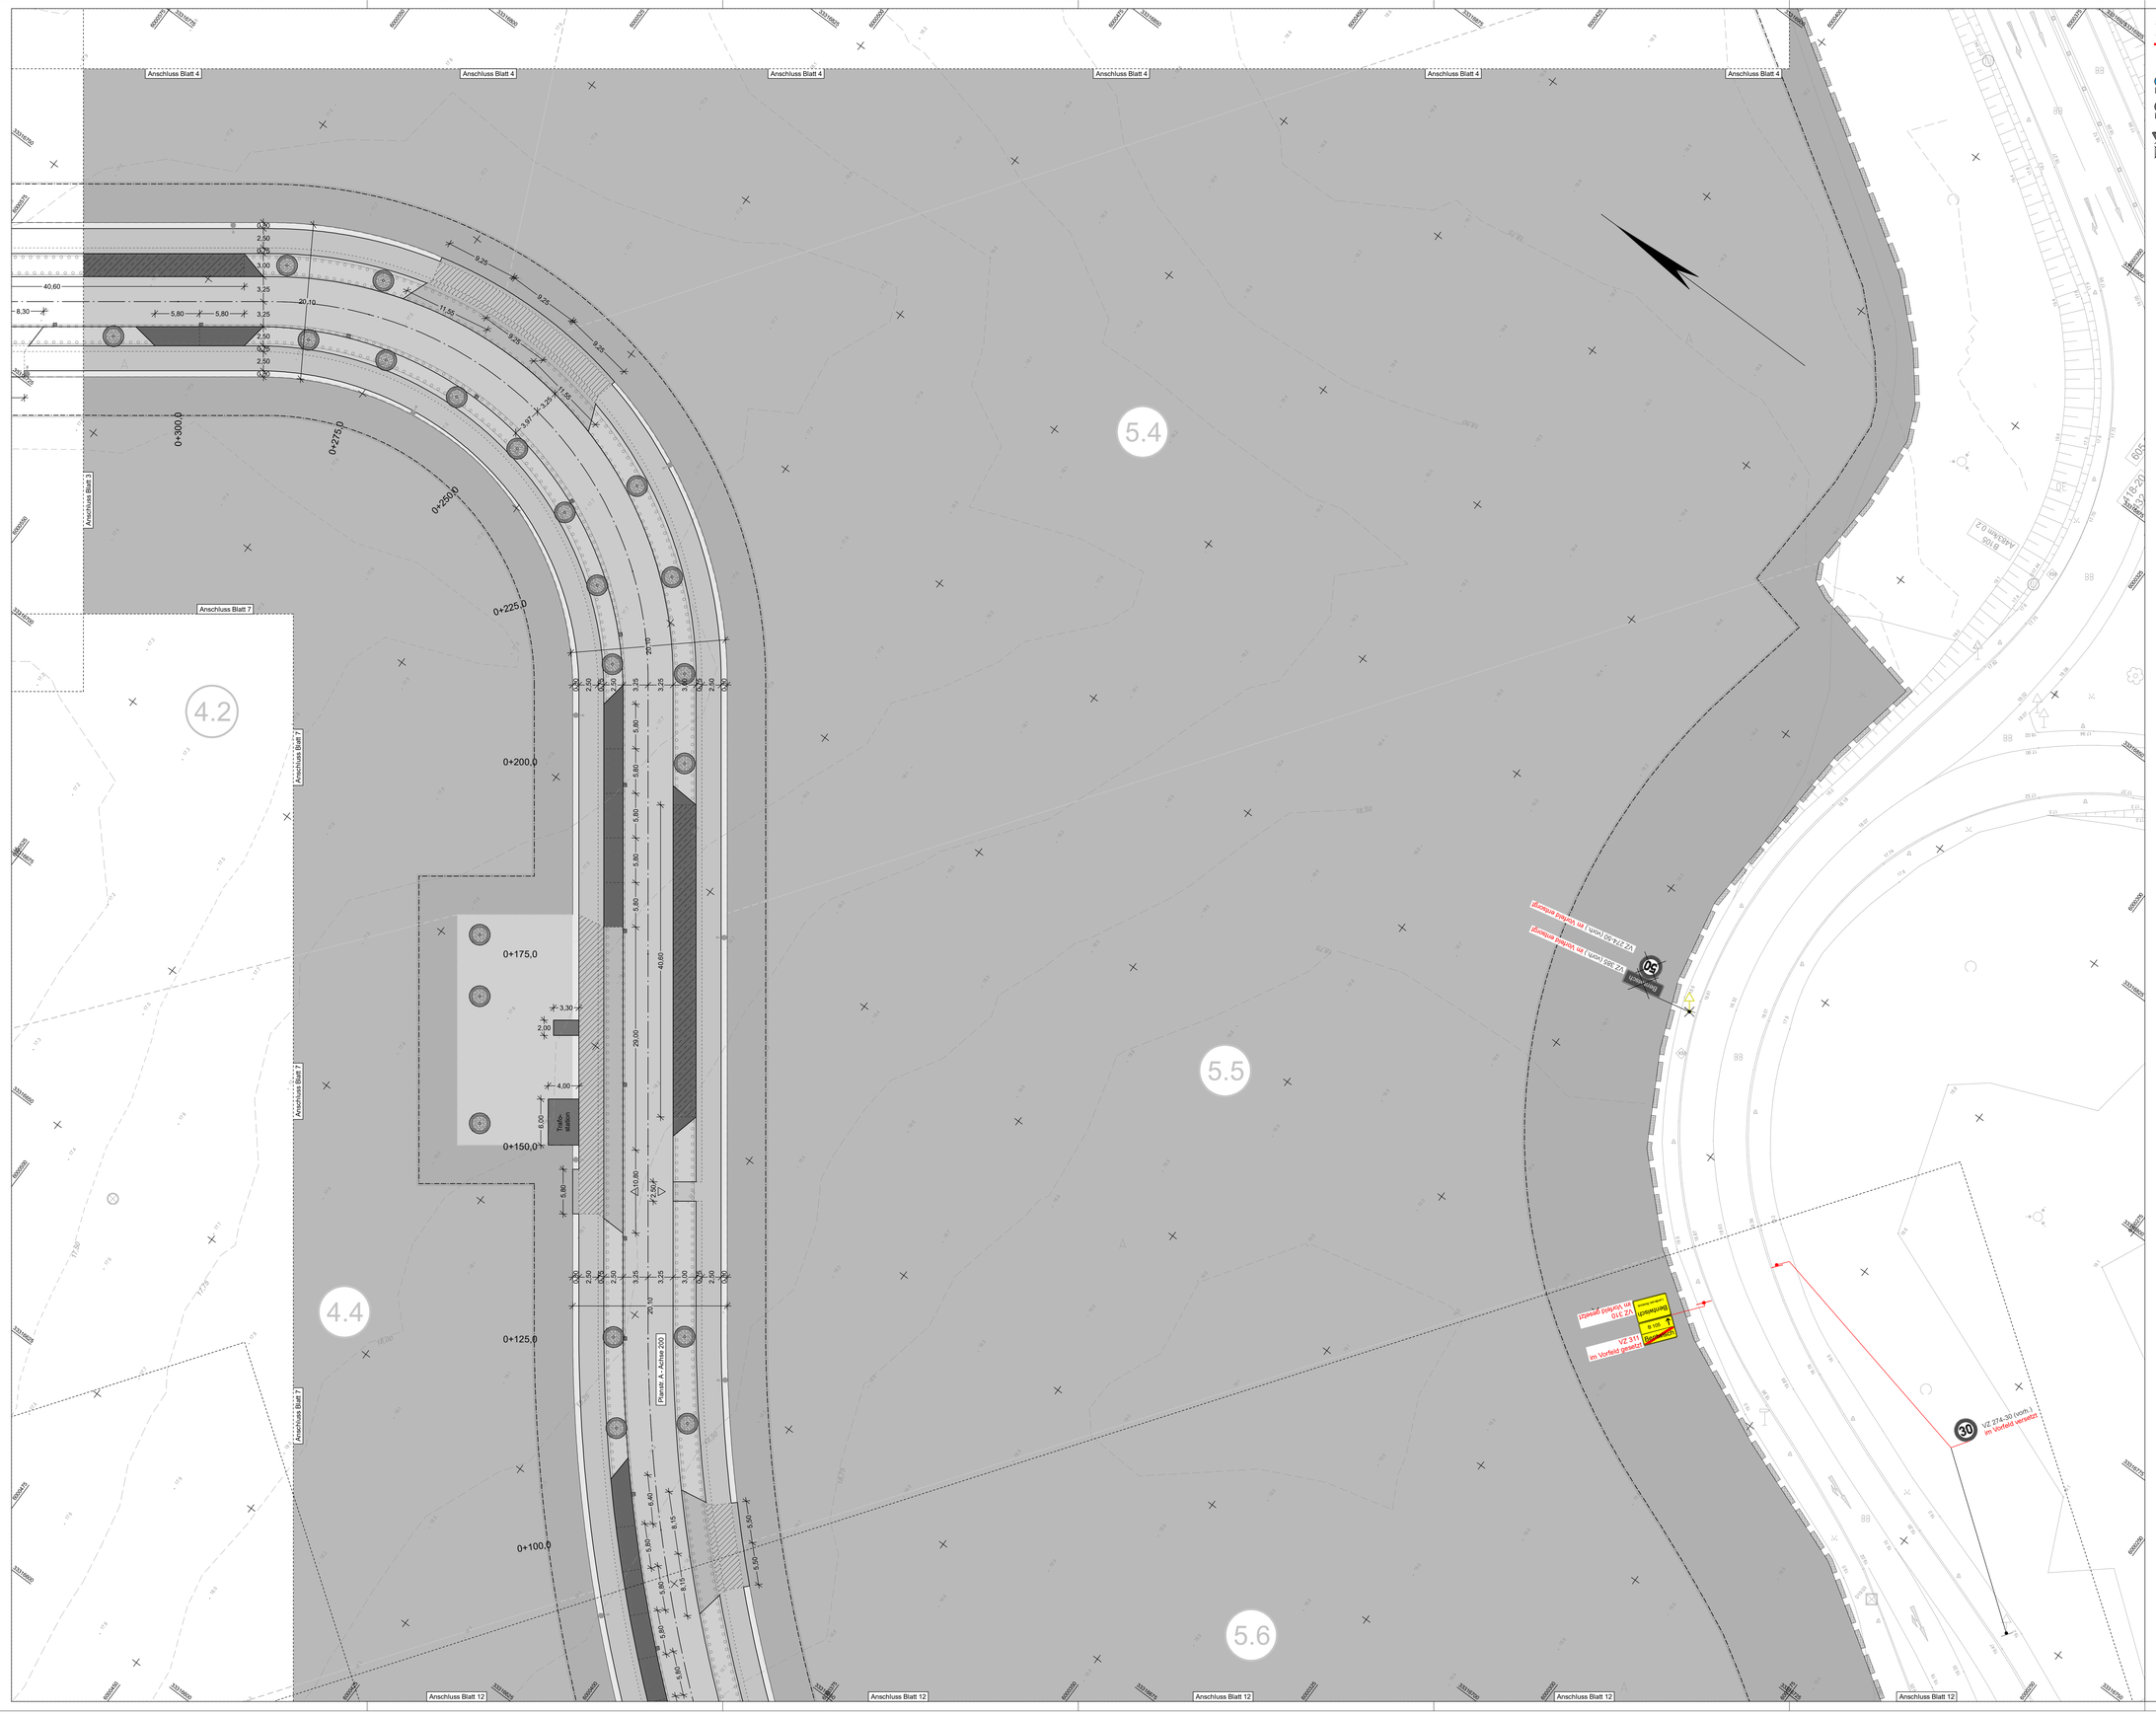

ZEICHENERKLÄRUNG

Planung

- Markierung
  - B 1,5/1,5 — Breite/Lücke
  - S – Sägezahnstrich
  - B – Breitstrich
  - FGÜ - Fußgängerüberweg
- VZ 240, ZZ 1000-30 — gepl. Verkehrszeichen mit Zusatzzeichen
- VZ 210 (vorh.), ZZ 1000-10 (vorh.), versetzen — zu versetzendes vorh. Verkehrszeichen mit Zusatzzeichen
- VZ 205 (vorh.), ZZ 1000-24 (vorh.), entnehmen — zu entsorgendes vorh. Verkehrszeichen mit Zusatzzeichen
- Standort gepl. / neuer Standort zu versetzendes Verkehrszeichen, Anbringung mittig / seitlich
- Standort vorh. Verkehrszeichen, Anbringung mittig / seitlich
- vorh. Verkehrszeichen versetzen / zurückbauen
- vorh. Wegweiser versetzen / zurückbauen
- vorh. Straßenunterscheid versetzen
- vorh. OD-Stein versetzen

IBVM
GESELLSCHAFT BEWERTENDER INGENIEURE
IBVM GmbH
Sitz Marlow
Alexsterfer Ch. 3 b
18337 Marlow
IBVM GmbH
NL Rostock
Hansestraße 21
18182 Bentwisch

	Datum	Name
bearbeitet	07/2026	KSC
gezeichnet	07/2026	WHE
geprüft	07/2026	SHA

Gemeinde Bentwisch
über Bentwisch GmbH
Hansestraße 21
18182 Bentwisch

	Datum	Name
gesehen		
geprüft		

Nr.	Art der Änderung	Datum	Zeichen

AUSSCHREIBUNGSUNTERLAGE

Straße / Abschn.-Nr. / Station:

PROJIS-Nr.: 40161

Unterlage / Blatt-Nr.: 16.2 / 8
Lageplan 8
Markierung und Beschilderung

Maßstab: 1:250

Industrie- und Gewerbestandort Bentwisch
B-Plan 20 Großgewerbegebiet Bentwisch

Grundplan hergestellt:
Vermessungsbüro Hansch & Bernau
Talower Straße 1
18107 Rostock
Aufnahme: 08/2016 04/2024
Feldvergleich: -
Kataster: ALKIS
Lagesystem: ETRS 89 / UTM zone 33
Höhensystem: DHHN 2016 in m NHN