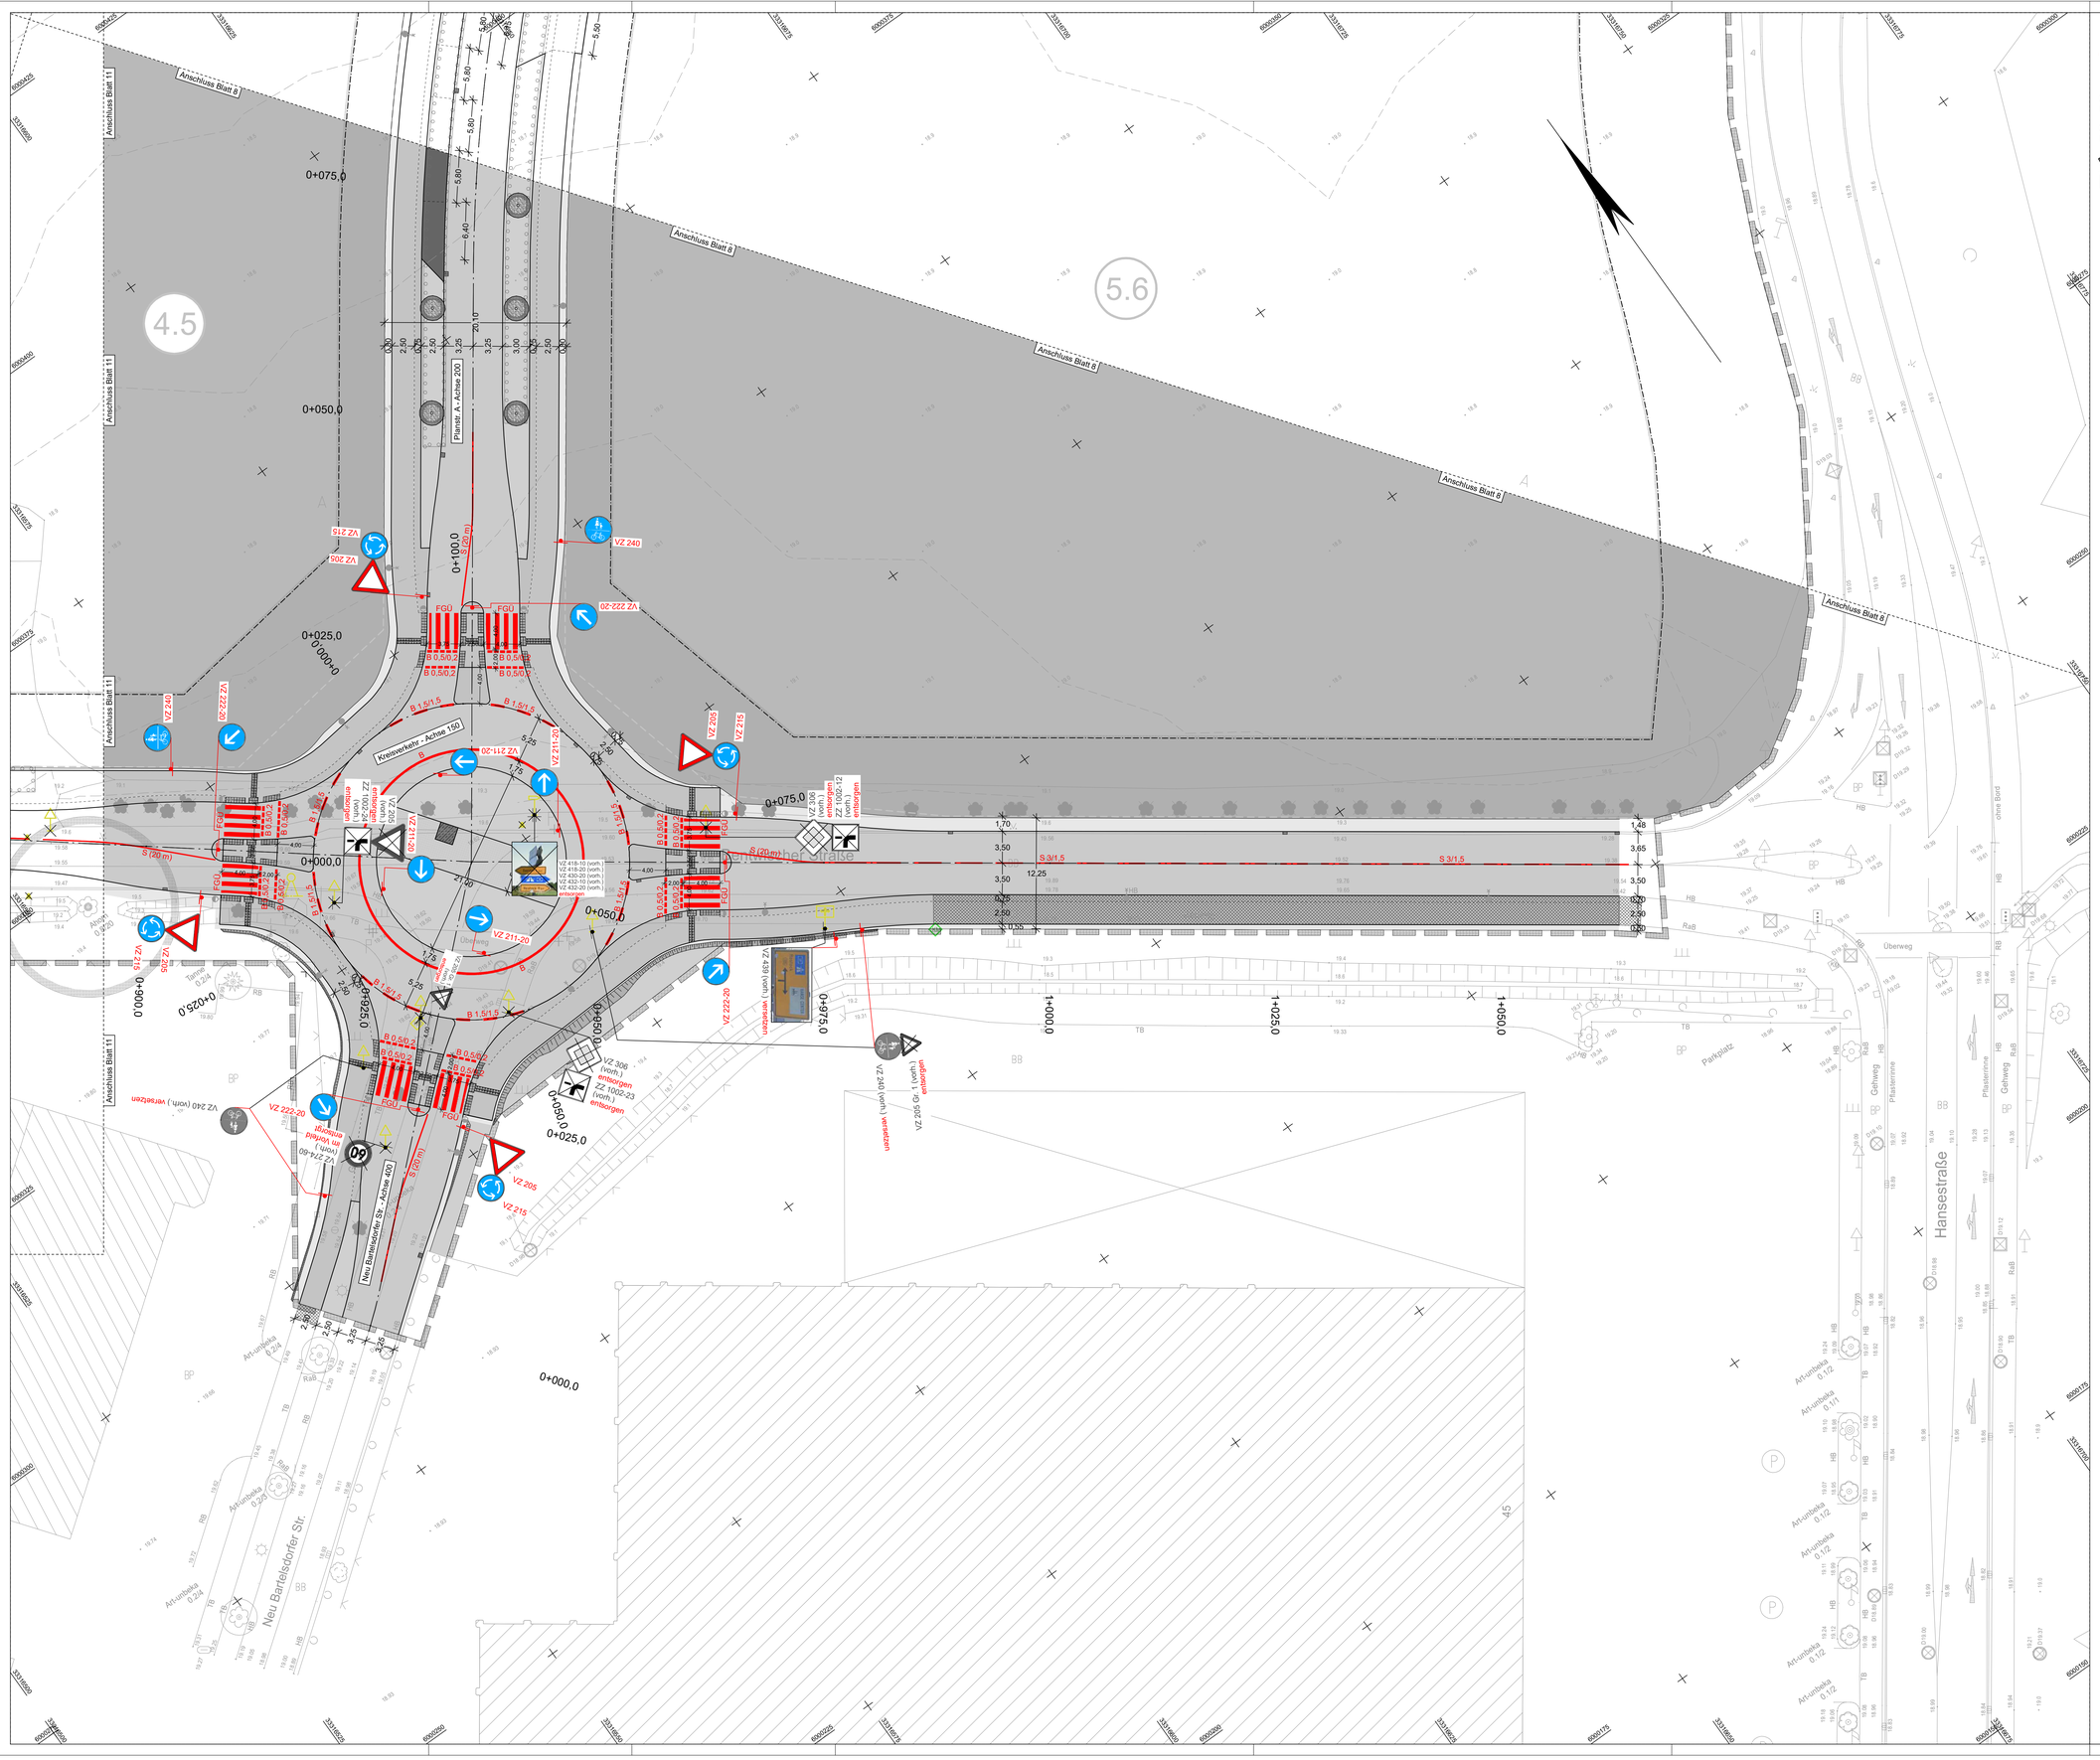
Anschluss Blatt 8
Anschluss Blatt 11
Anschluss Blatt 5
4.5
5.6
Planstr. A - Achse 200
Kreisverkehr - Achse 150
Neu Bartelsdorfer Str. - Achse 400
Neu Bartelsdorfer Str.
Hansestraße
Parkplatz
Geltweg
Pflasterrinne
ohne Bord
Überweg
FGÜ
VZ 240
VZ 222-20
VZ 205
VZ 215
VZ 206
VZ 211-20
VZ 212-20
VZ 306 (vorh.) entsorgen
VZ 1002-23 (vorh.) entsorgen
VZ 1002-24 (vorh.) entsorgen
VZ 439 (vorh.) versetzen
VZ 240 (vorh.) versetzen
VZ 205 (vorh.) entsorgen
VZ 240 (vorh.) verstellen
VZ 274-60 (vorh.) im Verband entsorgen
VZ 418-10 (vorh.)
VZ 418-20 (vorh.)
VZ 430-20 (vorh.)
VZ 432-10 (vorh.)
VZ 432-20 (vorh.)
entsorgen
S (20 m)
S 3/1,5
B 1,5/1,5
B 0,5/0,2
Art-unbekannt 0,24
Art-unbekannt 0,12
Art-unbekannt 0,11
Art-unbekannt 0,20
Art-unbekannt 0,21
Art-unbekannt