


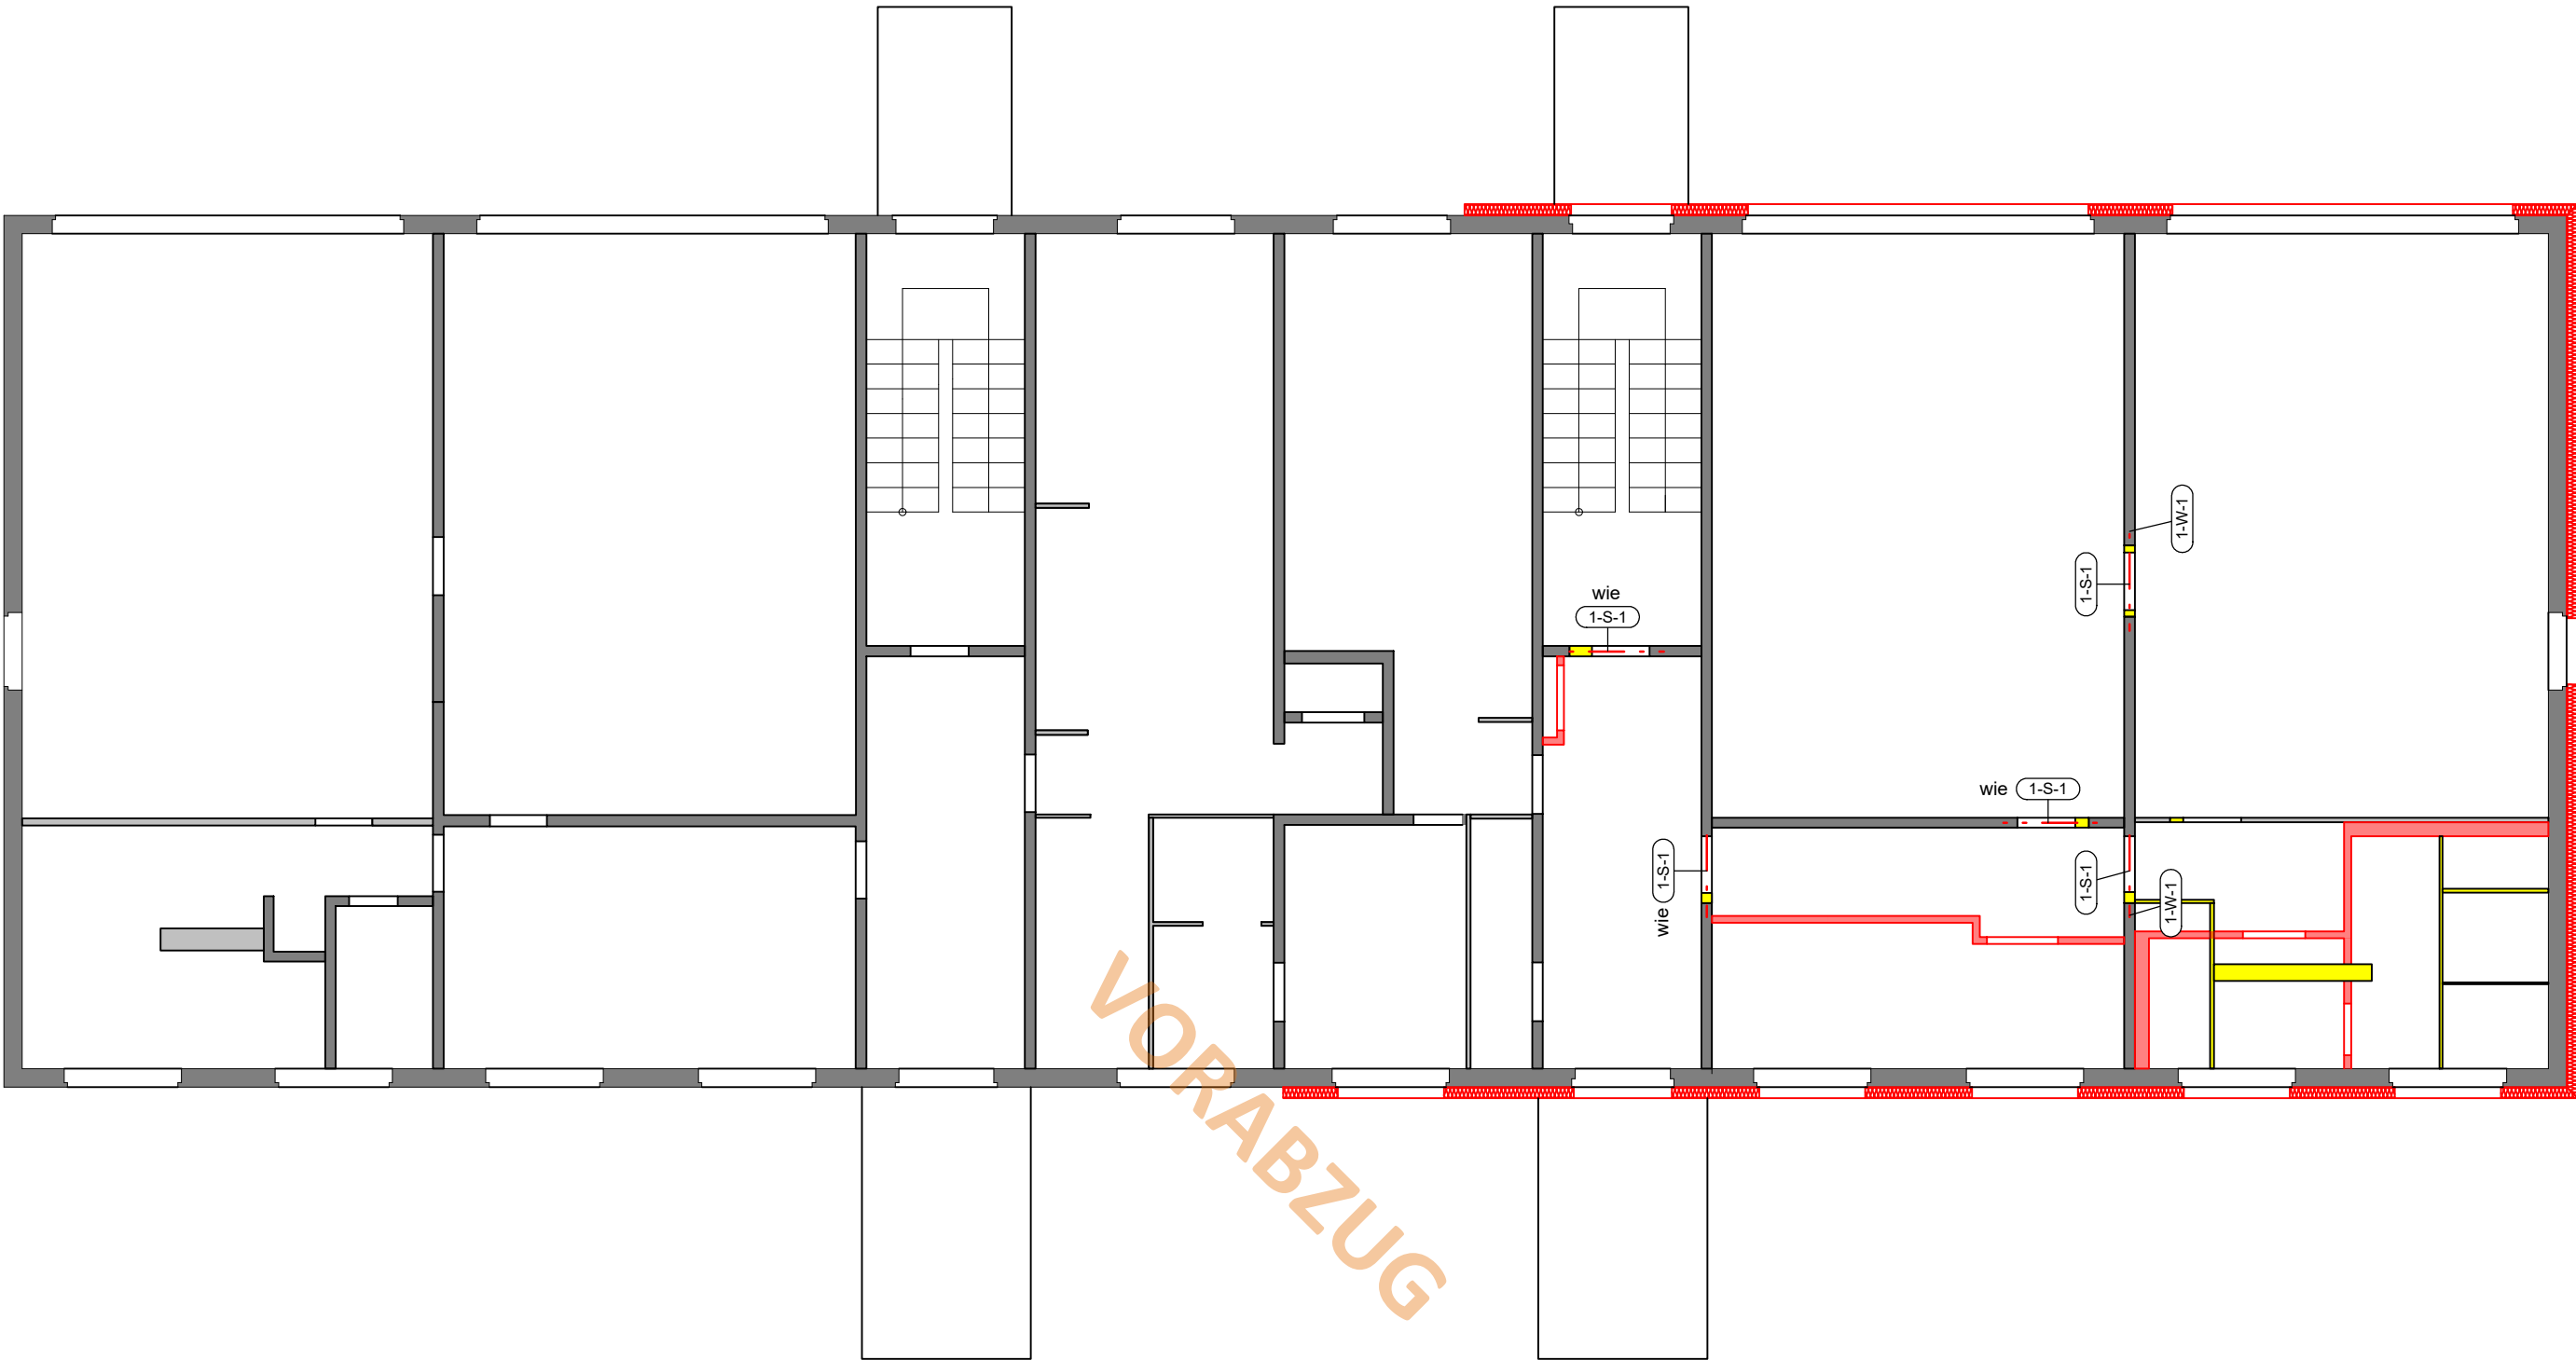

Erläuterungen

Alle Maße sind am Bau zu prüfen und mit den aktuellen Architektenplänen zu vergleichen!

Im Bereich der vergrößerten und neu hergestellten Wandöffnungen sind die Fugen zwischen den Wandelementen zu ermitteln. Bei Abweichungen zu den Annahmen in Pos. 0-S-1 bis 0-S-3 ist der Aufsteller zu informieren!

Die Betongüte der Wandelemente im Bereich der vergrößerten und neu hergestellten Wandöffnungen ist stichprobenartig durch ein Prüflabor zu ermitteln.

Hierzu sh. statische Berechnung!

Legende:

- Sturz - Neu
- Leichte Trennwand - Neu
- Dämmung - Neu
- Bestand
- Abbruch
- Nichttragende Wand im Bestand

Position	Bezeichnung
1-S-1	Stb.-Sturz, b/h = 15/25 cm B 500A, C 25/30 XC1
1-W-1	Wandpfeiler

Vorhaben / Projekt:

Sanierung Kita Storchennest Tützpatz, Am Eiskellerberg 2, 17091 Tützpatz

Bauherr / Auftraggeber:

Gemeinde Tützpatz über Amt Treptower Tollensewinkel, Rathausstr. 1, 17068 Altentreptow

BAUKONZEPT

architekten + ingenieure

Fon (0395) 42 55 910 | Fax (0395) 42 55 920 | info@baukonzept-nb.de | www.baukonzept-nb.de

BAUKONZEPT

Neubrandenburg GmbH

Gerstenstraße 9

17034 Neubrandenburg

Tragwerksplaner:

M.Eng. A. Götze

Bearbeiter:

M.Eng. A. Götze

Zeichnungsinhalt / Darstellung:

Positionsplan Erdgeschoss

Prüfvermerk/Freigabe:

Maßstab: 1 : 100

Projekt-Nr.: 13729

Planungsstand / Phase: Genehmigungsplanung

Datum: 06.05.2026

Blatt-Nr:

Index.:

P-EG