



### Schnitt A -A

Schutzeinrichtung:  
Die transportable Schutzeinrichtung gemäß ZTV-SA dient neben dem Verkehrsraum muss gleichzeitig die Funktion der Markierung mit übernehmen.

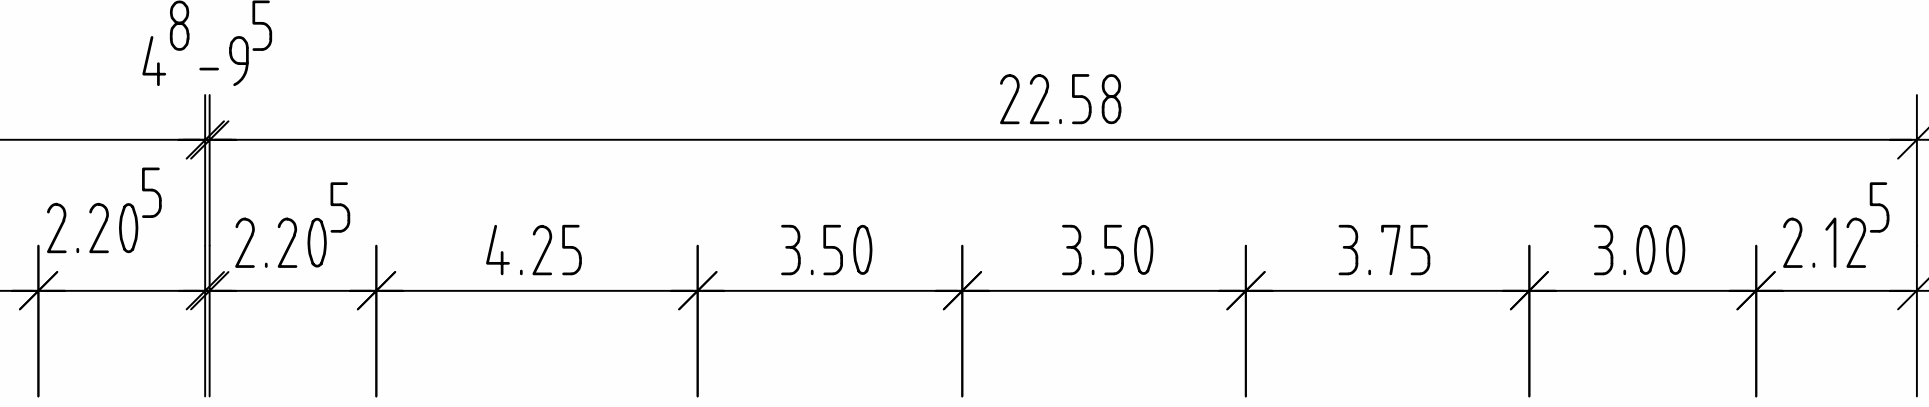

### Schnitt B -B

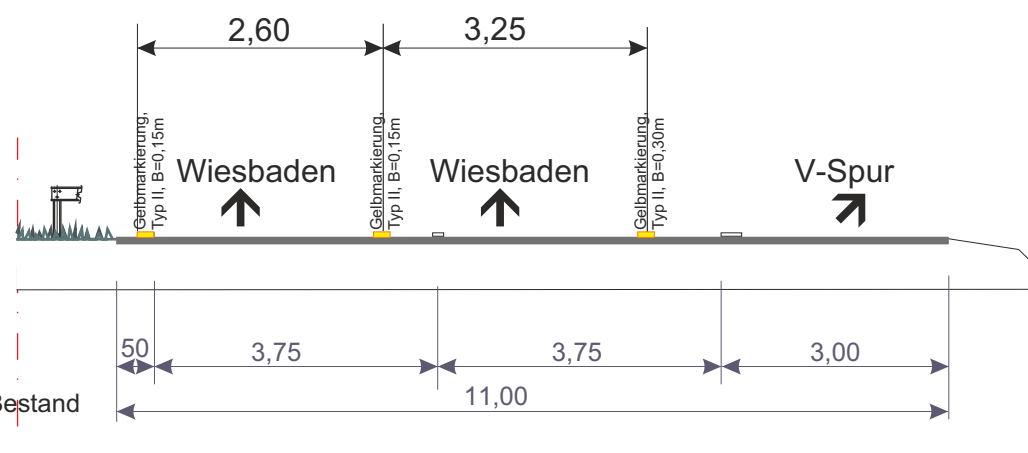

**Bakenabstand:**  
Im Überleitungs-, Verschwenkungsbereich und bei spitzwinkliger Querspernung : ≤ 9m. Warnleuchte auf jeder Bake  
Bei Längsabspernung : 18m  
Bei Querspernung : 5,0 m Länge; 0,5 m quer, Warnleuchte auf jeder Bake

**Bemerkung:**  
1) Standort der Zeichen örtlich festlegen.  
2) Standort der Zeichen ist auf die Örtlichkeit abzustimmen.  
3) Vorwarn-Blinkleuchten mit Nachbarspernung. Die Vorwarn-Blinkleuchten sind zu synchronisieren.  
4) Wiederholen jeweils im Abstand von 100m.  
5) Blockierung, 3,0/3,0m, Breite 0,3m (Verzögerungsspur) in Gelbmarkierung  
6) Blockierung, 1,5/1,5m, Breite 0,3m (Verzögerungsspur) in Gelbmarkierung  
7) Halteleuchte, Breite 0,5m in in Gelbmarkierung  
8) Leitlinie, Breite 0,15m in in Gelbmarkierung  
9) Nur für Baustellenverkehr.  
10) In arbeitsfähigen Zeiten zu entfernen / auszukreuzen.  
11) Aufhebung der Stahlgeländer/Schutzeinrichtung gemäß ZTV-SA.  
12) Leuchtwerte mit aufgedruckten Baken, Aufstellung gemäß ZTV-SA.  
13) Die Verkehrszeichen sind zu demonstrieren.  
14) Die Schutzeinrichtungen sind einzubauen!

**Alle Verkehrszeichen auf diesem Plan mind. in der Reflektionsklasse RA 2, Aufbau B oder C (alt: Folie Typ II)**  
nach DIN 67520:2013-10. Es sind nur Schilder der Größe 3 nach VZKat aufzustellen.  
Ausgenommen hiervon sind Dreiecke, die in Größe 2 ausgeführt werden.

**Provisorische Wegweiser / Umleitungstafeln**  
- Schrift: Verkehrschrift nach DIN 1451/1-2 Mittelschrift  
- Schriftgröße: mind. 210 mm (seitliche Aufschrift)  
mind. 350 mm (Überkopf)

**Auskreuzen von Stationären Verkehrszeichen**  
Sind Schilder auszukreuzen, hat dies mit mobilen, berührungsfreien Auskreuzvorrichtungen gemäß ZTV-SA sowie nach DIN 67520 Teil 4 zu geschehen.  
Die Baken der Auskreuzvorrichtungen müssen wie folgt ausgeführt werden:  
- Verkehrszeichen bis Größe 3 : 50 mm  
- Verkehrszeichenflächen bis 3,0 m² : 75 mm  
- Verkehrszeichenflächen über 3,0 m² : 100 mm

Die Darstellung von Verkehrszeichen, Geschlechterungen ist veranschaulicht. Die mindestens erforderliche Anzahl der Baken und Absperrezeichen ergibt sich aus den Vorgaben der RSt und den örtlichen Gegebenheiten.

**Die Lage der Baustellenein- und -ausfahrten sind durch die örtliche Baustellenbeobachtung mit der Autobahnmeisterei abzustimmen und mit dem Abnahmeprotokoll bekanntzugeben.**

## zur Ausschreibung

### Verkehrszeichenplan

Bauvorhaben: A643, 6-streifiger Ausbau und Ersatzneubau BW 08

Verkehrsführung:

Bauzeit: siehe verkehrsspezifische Anordnung.  
Der angegebene Zeitraum beinhaltet Auf-, Um- und Abbau der Verkehrsicherung.

Entwerferzeichnung:  
**Die Autobahn**  
West

Die Autobahn GmbH des Bundes  
Außenstelle Darmstadt

Baustellen-ID:	Datum:	Index:
Plan-Nr.: 07	Gezeichnet: C21	