


Fahrbahn A - FR Garmisch-Partenkirchen

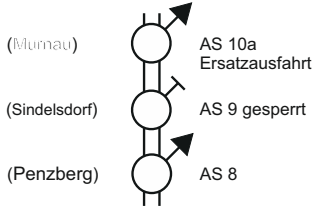

Umleitungsplan 2: Umleitung über nachfolgende Anschlussstelle

U-Plan 2: Umleitung über vorherige und folgende AS



05.21

Fahrbahn B - FR München


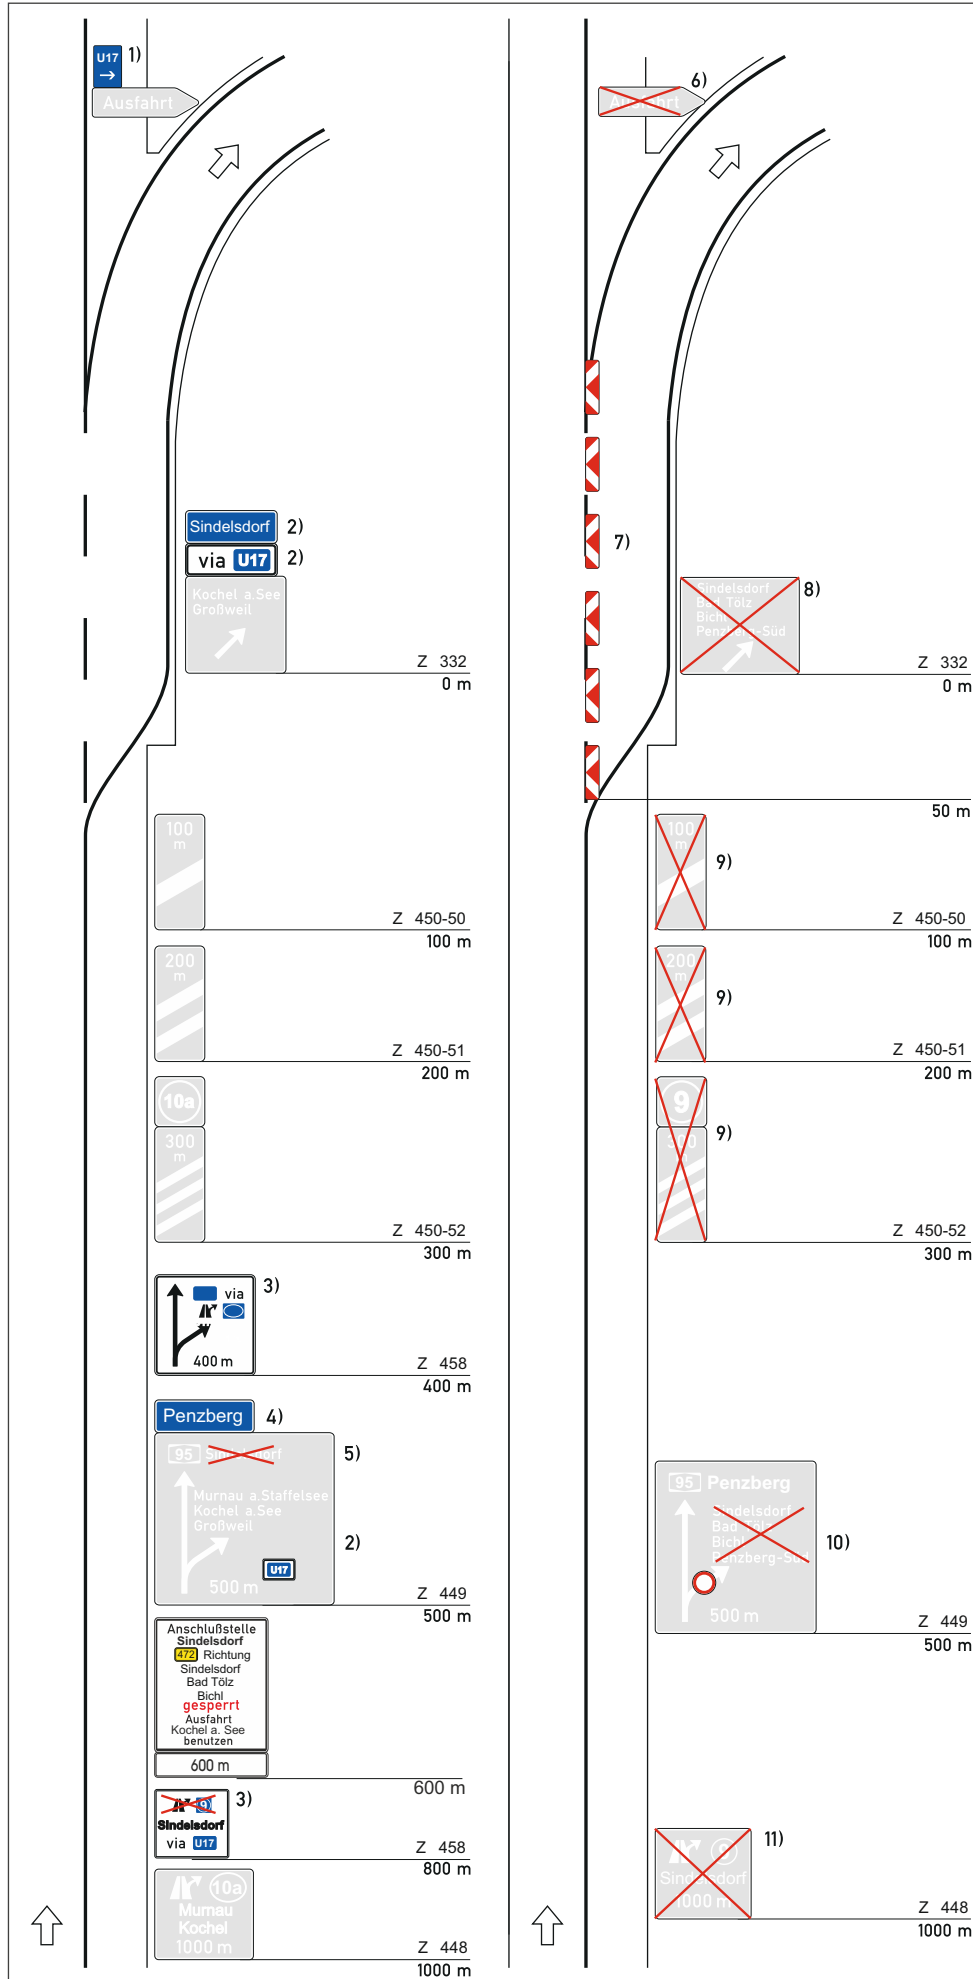


Bild D-2: Umleitungsplan 1: Umleitung über vorherige Anschlussstelle

U-Plan 1: Umleitung über vorherige AS

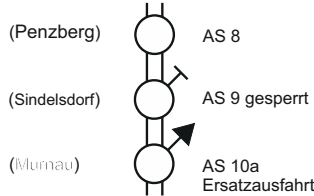

- 1) Zeichen 460 als Aufsetzer
- 2) Zusatztafel weiß/schwarz, Beschriftung: Nummer der Umleitung
- 3) Zusatztafel weiß/schwarz, Hinweis auf Sperrung mit Zeichen 250
Beschriftung Name der gesperrten Anschlussstelle und „via“ und Nummer der Umleitung, bei Bedarf Blinklicht
- 4) Name der Anschlussstelle nach der gesperrten Anschlussstelle
- 5) Name der gesperrten Anschlussstelle rot auskreuzen
- 6) Pfeilzeichen Z 333 rot auskreuzen
- 7) Längsabsperzung der Ausfahrt durch Leitbaken Abstand max. 9 m
- 8) Wegweiser rot auskreuzen
- 9) Ankündigungsbaken Ausfahrt rot auskreuzen
- 10) Vorwegweiser sind mit Zeichen 250 auf dem Pfeilschaft des abweisenden Astes anzubringen, Name der gesperrten Anschlussstelle rot auskreuzen
- 11) Ankündigungstafel rot auskreuzen

05.21

 Die Autobahn Südbayern Außenstelle München-Maisach Bahnhofstr. 23, 82216 Maisach		bearbeitet:	MAI-C	03.2026
		gezeichnet:	MAI-C	03.2026
		geprüft:	MAI-E	03.2026
		PSP-Nr.:		
			PBO	
			PBO	
			HO	
			Name	

1			
Nr.	Art der Änderung	Datum	Zeichen

Lagesystem		Stand Kataster	
Höhensystem		Bestandsvermessung	

AUSSCHREIBUNGSPLANUNG

Die Autobahn GmbH des Bundes		Unterlage / Blatt-Nr.: 15 / 2 Lageplan Verkehrsführung
Straße / Abschn.-Nr. / Station:		Bau-km
PROJIS-Nr.:		Maßstab:
BAB A 95 München - Garmisch/Partenkirchen AS-Sindelsdorf (Sperrung) - B472 BA-1, Fahrbahn A + B FR München und FR Garmisch-Partenkirchen Phase 1, Aufbau Verkehrsführung		
Aufgestellt: Niederlassung Südbayern Außenstelle München-Maisach		
Stephan Geuder, Außenstellenleiter		