

Musterplan Ausleitung Anschlussstelle

stationäre Arbeitsstelle
von kürzerer Dauer
Sperrung 2 Fahrstreifen
einer Richtungsfahrbahn
Ausleitung des Verkehrs
Umleitung folgen

Zugfahrzeuge $\geq 7,49$ t zulässige Gesamtmasse

Zugfahrzeuge dürfen nicht abgekoppelt werden

Längsabspernung:

Tag:


Leitkegel (Höhe 75 cm)

Nacht:

Leitbaken (min. 75%)

unbeleuchtet

Abstand max. 18 m

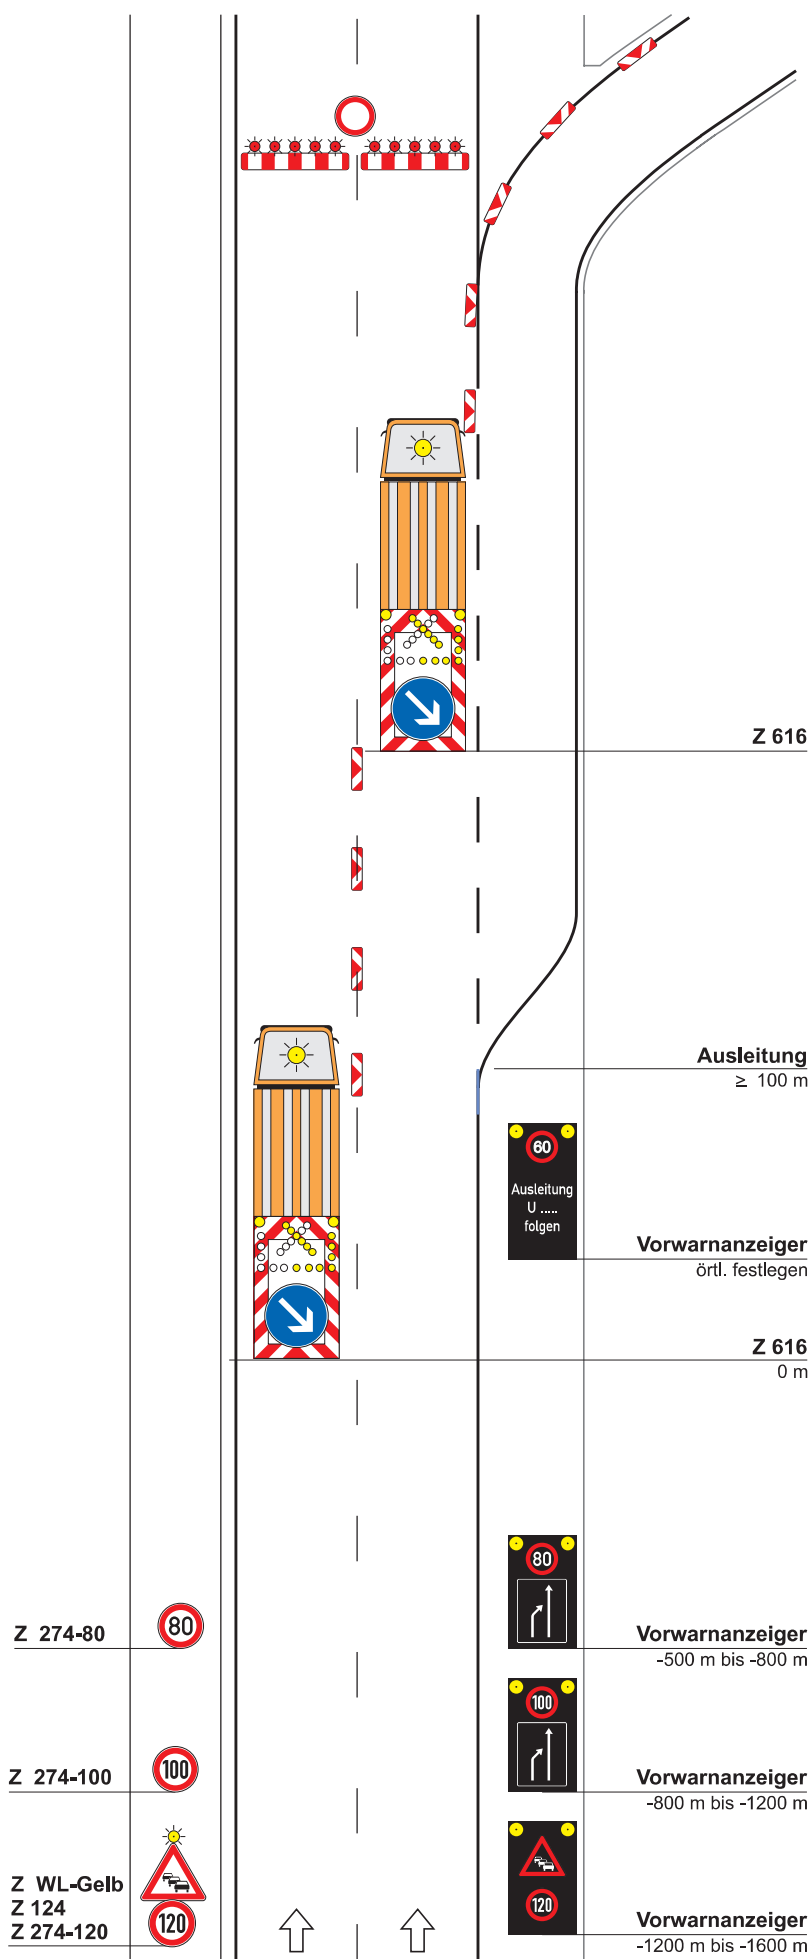

Unterlage / Blatt: 15 / 6

Stand: 03.2025



Die Autobahn GmbH des Bundes
Niederlassung Südbayern