
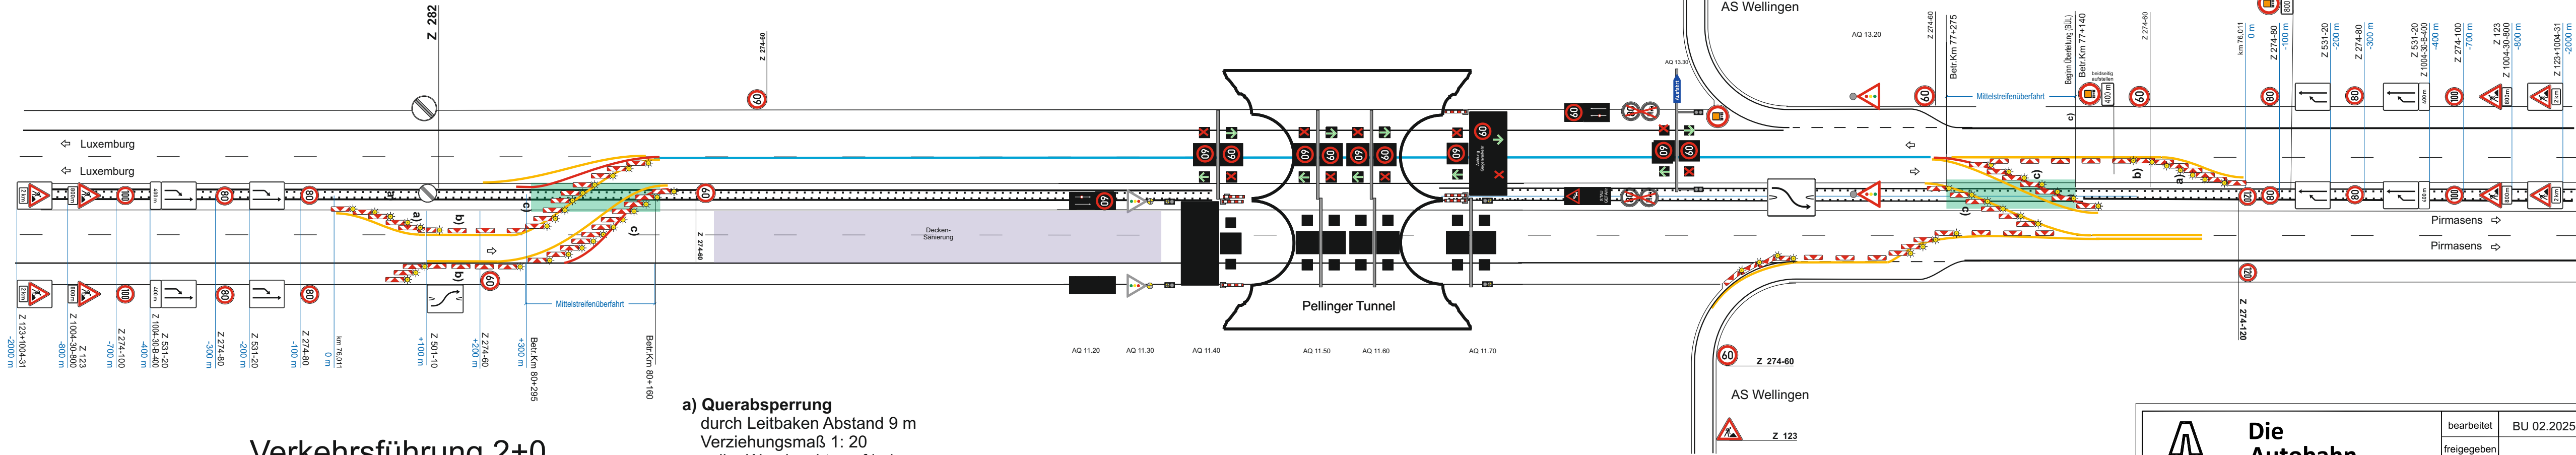
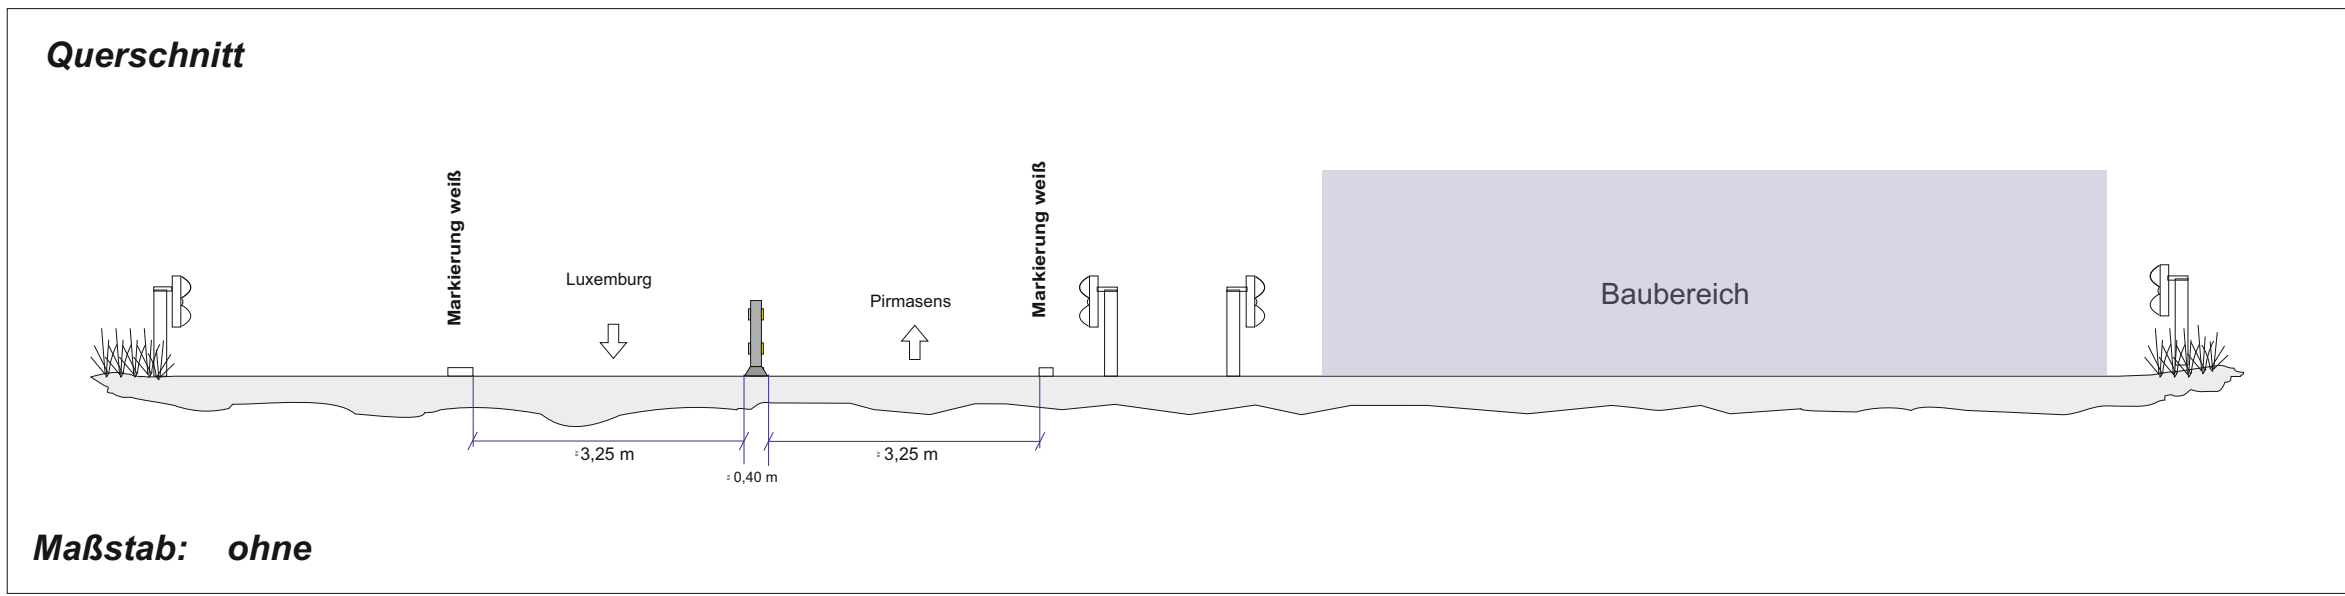
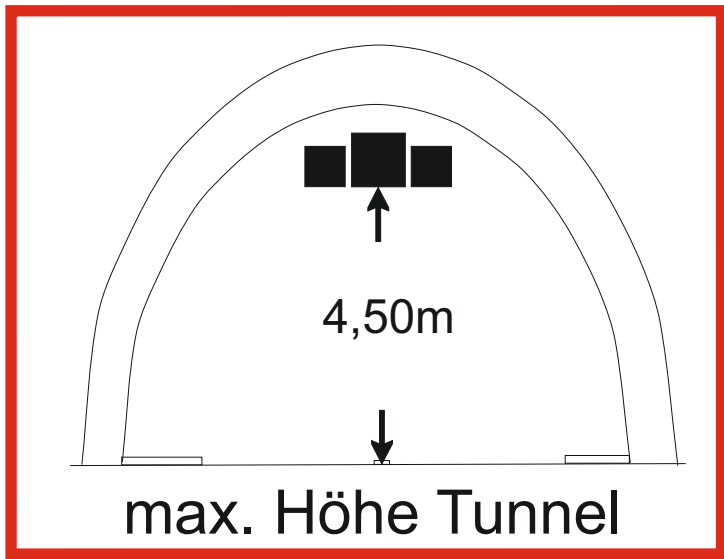


Legende

- VZ für temp. Verkehrsführung
- vorh. Verkehrszeichen
- TSE >= T3 / <= W2 (Baubreite <= 40 cm)
- TSE >= H1 / <= W4 (Baubreite <= 40 cm)
- gelbe Markierung
- Baubereich

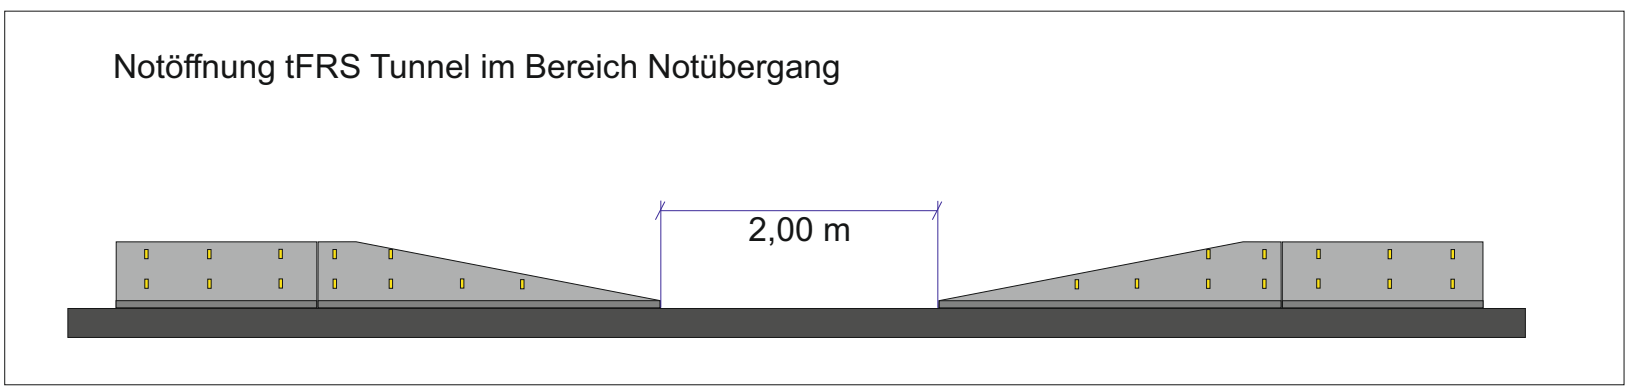

Verkehrsführung 2+0

zwei Fahrstreifen auf einer Richtungsfahrbahn

- a) Querabspernung durch Leitbaken Abstand 9 m Verziehungsmaß 1: 20 gelbe Warnleuchte auf jeder Leitbake Einengung auf Breite des Behelfsfahrstreifens
- b) Längsabspernung durch Leitbaken Abstand 18 m

c) Überleitung Leitbaken Abstand 9 m mit gelber Warnleuchte auf jeder Leitbake

#### 2.7 Zusatzeinrichtungen

- (1) Zusatzeinrichtungen an Fahrzeug-Rückhaltesystemen sind z. B.
- Geländer,
  - Blendschutzeinrichtungen,
  - Schilderpfosten,
  - Verkehrseinrichtungen.
- (2) Zusatzeinrichtungen dürfen die Wirkungsweise der Fahrzeug-Rückhaltesysteme nicht beeinträchtigen. Außerdem dürfen Zusatzeinrichtungen selber keine Gefahr für Fahrzeuginsassen oder Dritte verursachen. Kann dies nicht ausgeschlossen werden, ist eine Prüfung des Gesamtsystems nach der DIN EN 1317 erforderlich. Zusatzeinrichtungen, die als Teil von Fahrzeug-Rückhaltesystemen wirken sollen (z. B. Geländer), müssen stets nach der DIN EN 1317-2 bis -4 als Gesamtsystem geprüft sein.

Alle Verkehrszeichen und Zusatzeinrichtungen (2.7) müssen sich in einem einwandfreien Zustand befinden, stets gut zu erkennen, ordnungsgemäß befestigt und standfest sein. Die Anbringung der Verkehrszeichen und Zusatzeinrichtungen an bestehender ortsfester Beschilderung, sowie an bestehenden Rückhaltesystemen ist untersagt. Geeignete und zugelassene Aufstellvorrichtungen sind zu verwenden.

|   |                  |                                          |         |
|---|------------------|------------------------------------------|---------|
|   |                  | bearbeitet BU 02.2025                    |         |
| freigegeben   |                  | Projekt-Nr. A-05307-00                   |         |
| Nr.   | Art der Änderung | Datum                                    | Zeichen |
|   |                  |                                          |         |
|   |                  |                                          |         |
| Lagesystem   |                  | Stand Kataster                           |         |
| Höhensystem   |                  | Bestandsvermessung                       |         |
| <b>ZUR AUSSCHREIBUNG</b>   |                  |                                          |         |
| Die Autobahn GmbH des Bundes<br>Niederlassung West<br>Außenstelle Neunkirchen<br>Am Ochsenwald<br>6653 Wellenweiler                     |                  | Unterlage / Blatt-Nr.:<br><br>VZ-Plan 06 |         |
| Vertragsnummer: 265-26-4040   |                  | Maßstab: o. M.                           |         |
| A8 Ern. AS MZG-Welligen - AS Perl-Borg, RF PS<br>VS: A8 Ern. AS MZG-Welligen - AS Perl-Borg, RF PS<br>Bau- bzw. Verkehrsführungsphase 3 |                  |                                          |         |