

km
73+500


73+712

Böschungssanierung mit
Rückverankerten Spundbohle
Sichtfläche $h = 2,10 \text{ m}$; $L = 80,0 \text{ m}$;
Einbindetiefe ca. 7 m

$$73 + 795$$

Brücke Oldendorfer Str.

73+ 810
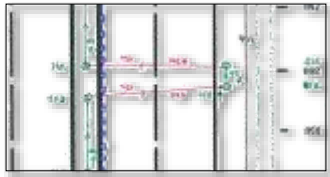
$$73 + 814$$


73+921


73+947

74+00

- Entwässerungsschacht; DN 300; Muldenablauf
- Drainageschacht; $t > 2m$

0m Borgholzhausen

(Bau-km 6 + 700,00)
mit beidseitigen Schutzanlagen

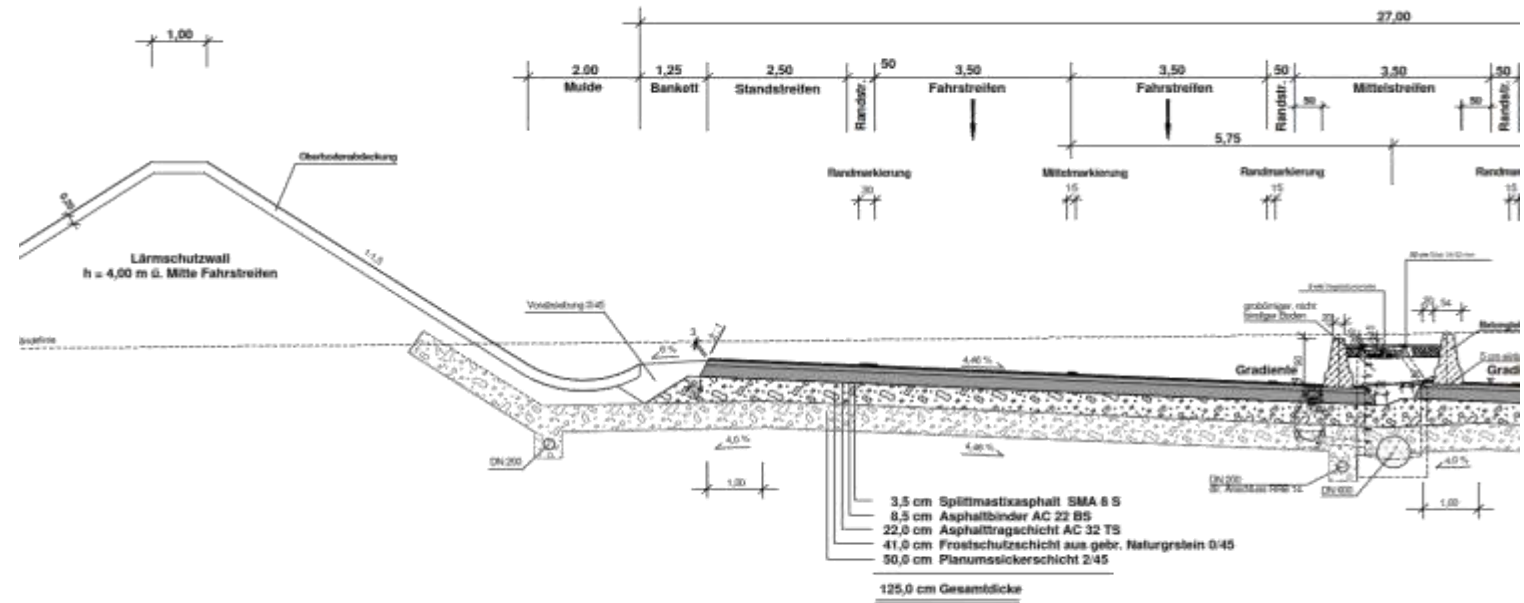

Fahrstreifen - Oberbau gemäß RStO 12, Belastungsklasse Bk 100, Zeile 1.0

Nordost

Längsschnitt M 1:100

