

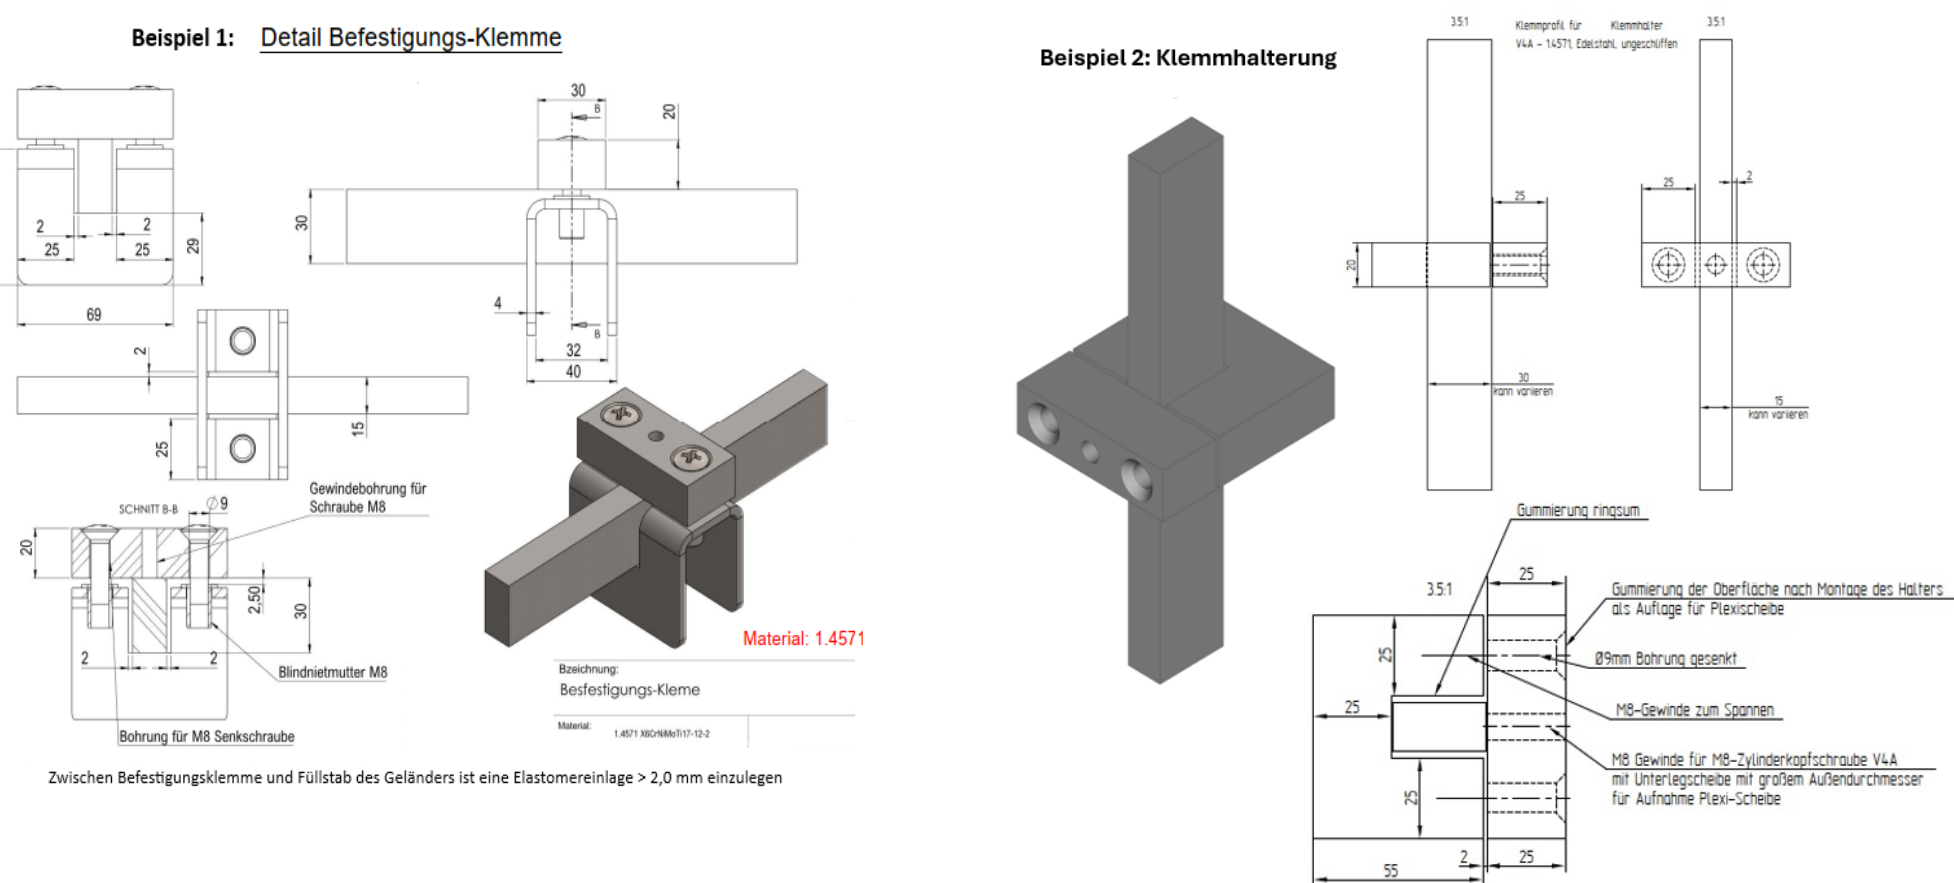



Querschnitt
Maßstab 1:50

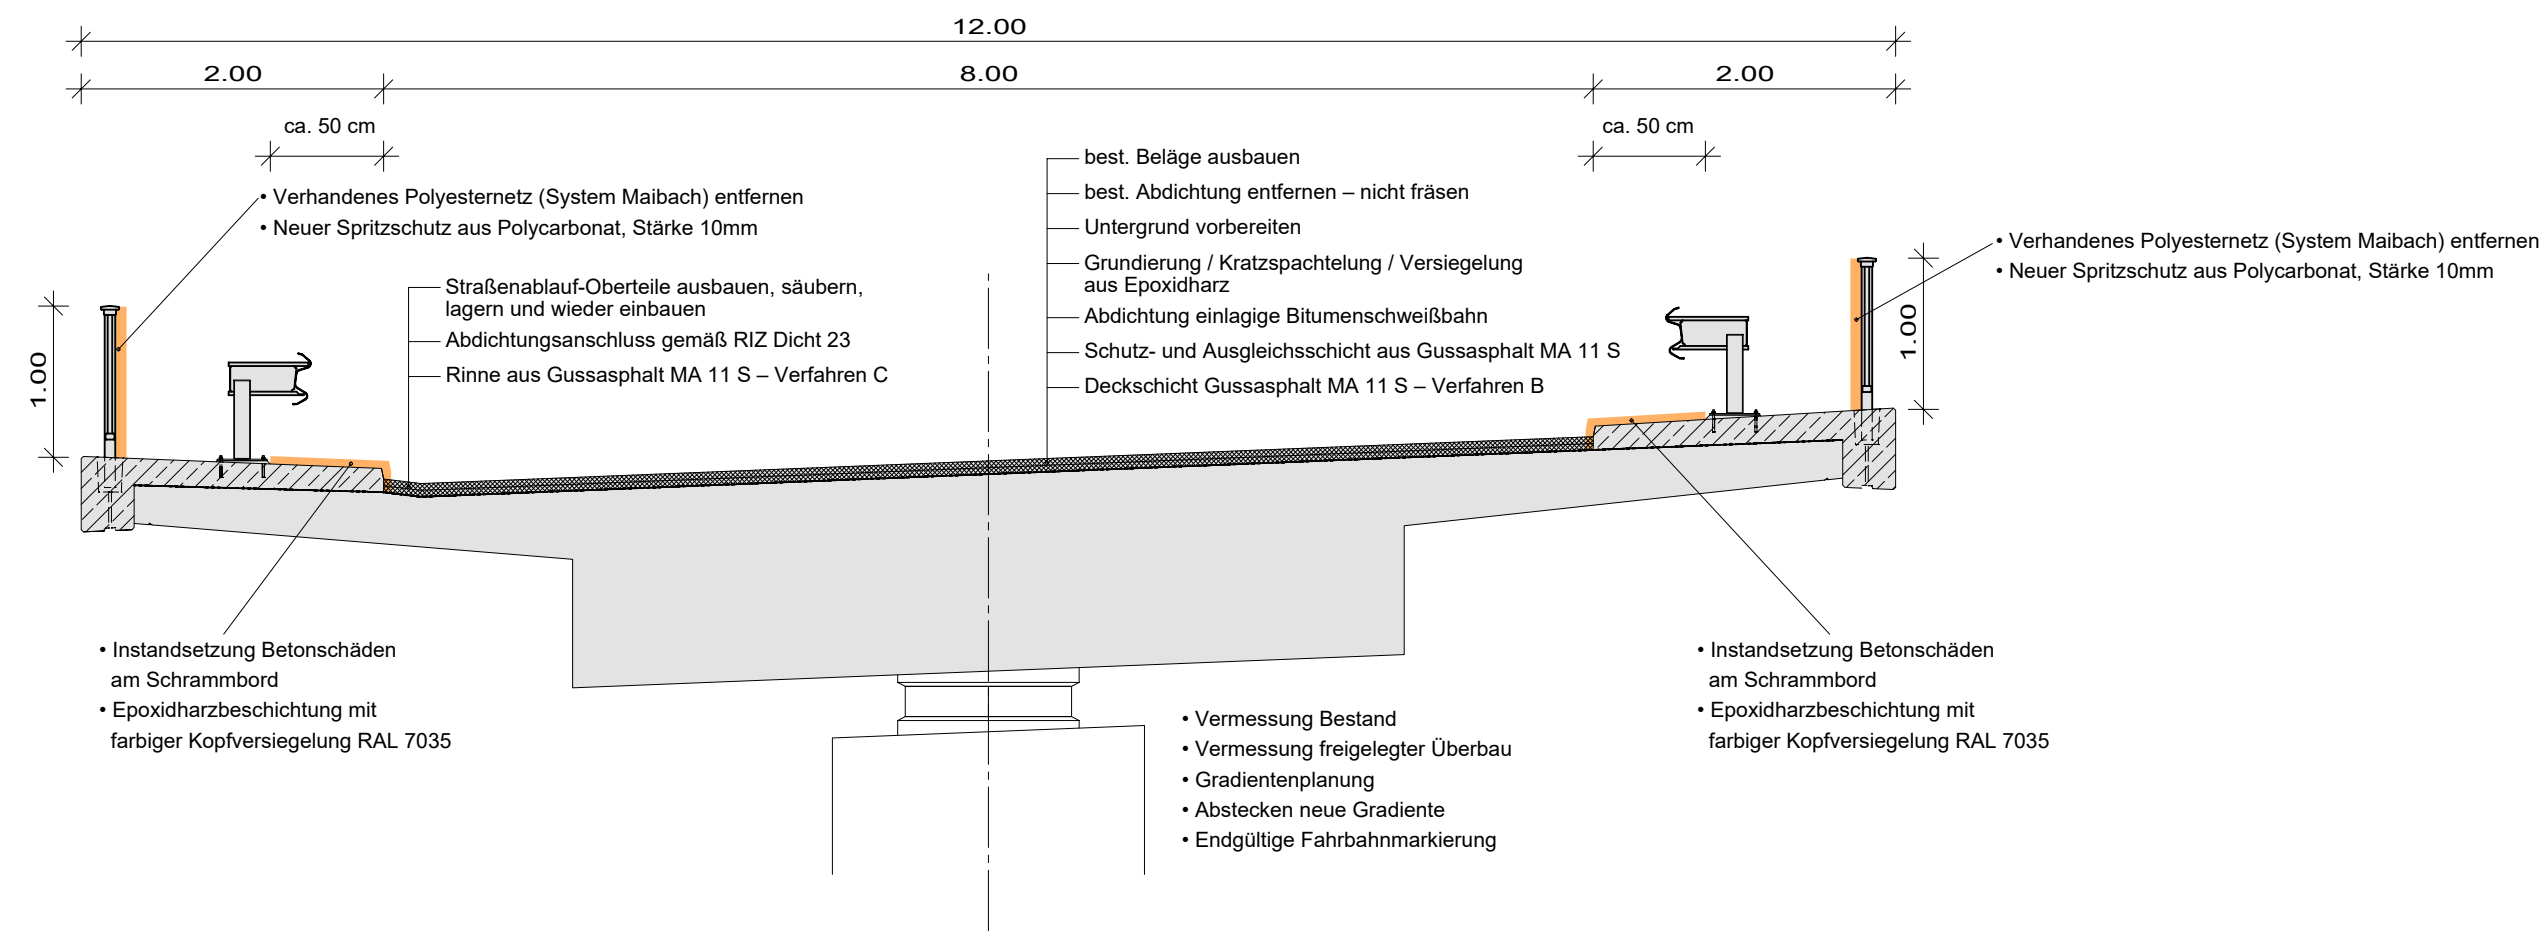


Bauphase: 1
Zeitfenster ohne Bautätigkeit
Montag bis Freitag von 05:00 Uhr bis 20:00 Uhr

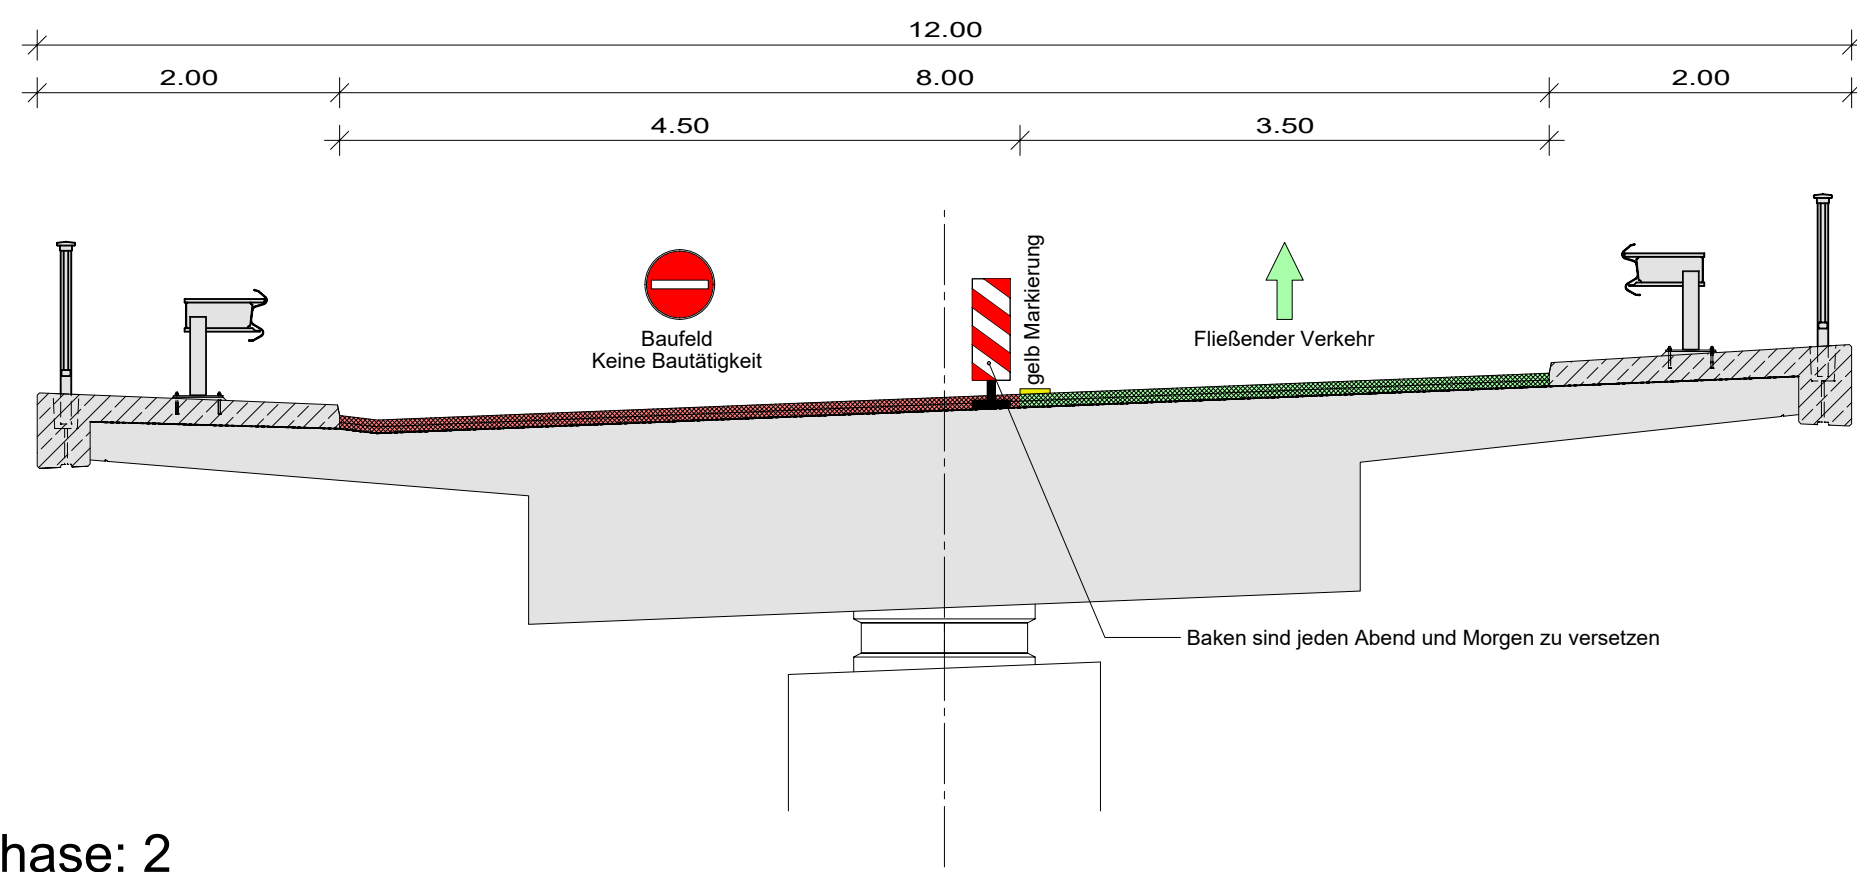


Bauphase: 2
Zeitfenster ohne Bautätigkeit
Montag bis Freitag von 05:00 Uhr bis 20:00 Uhr

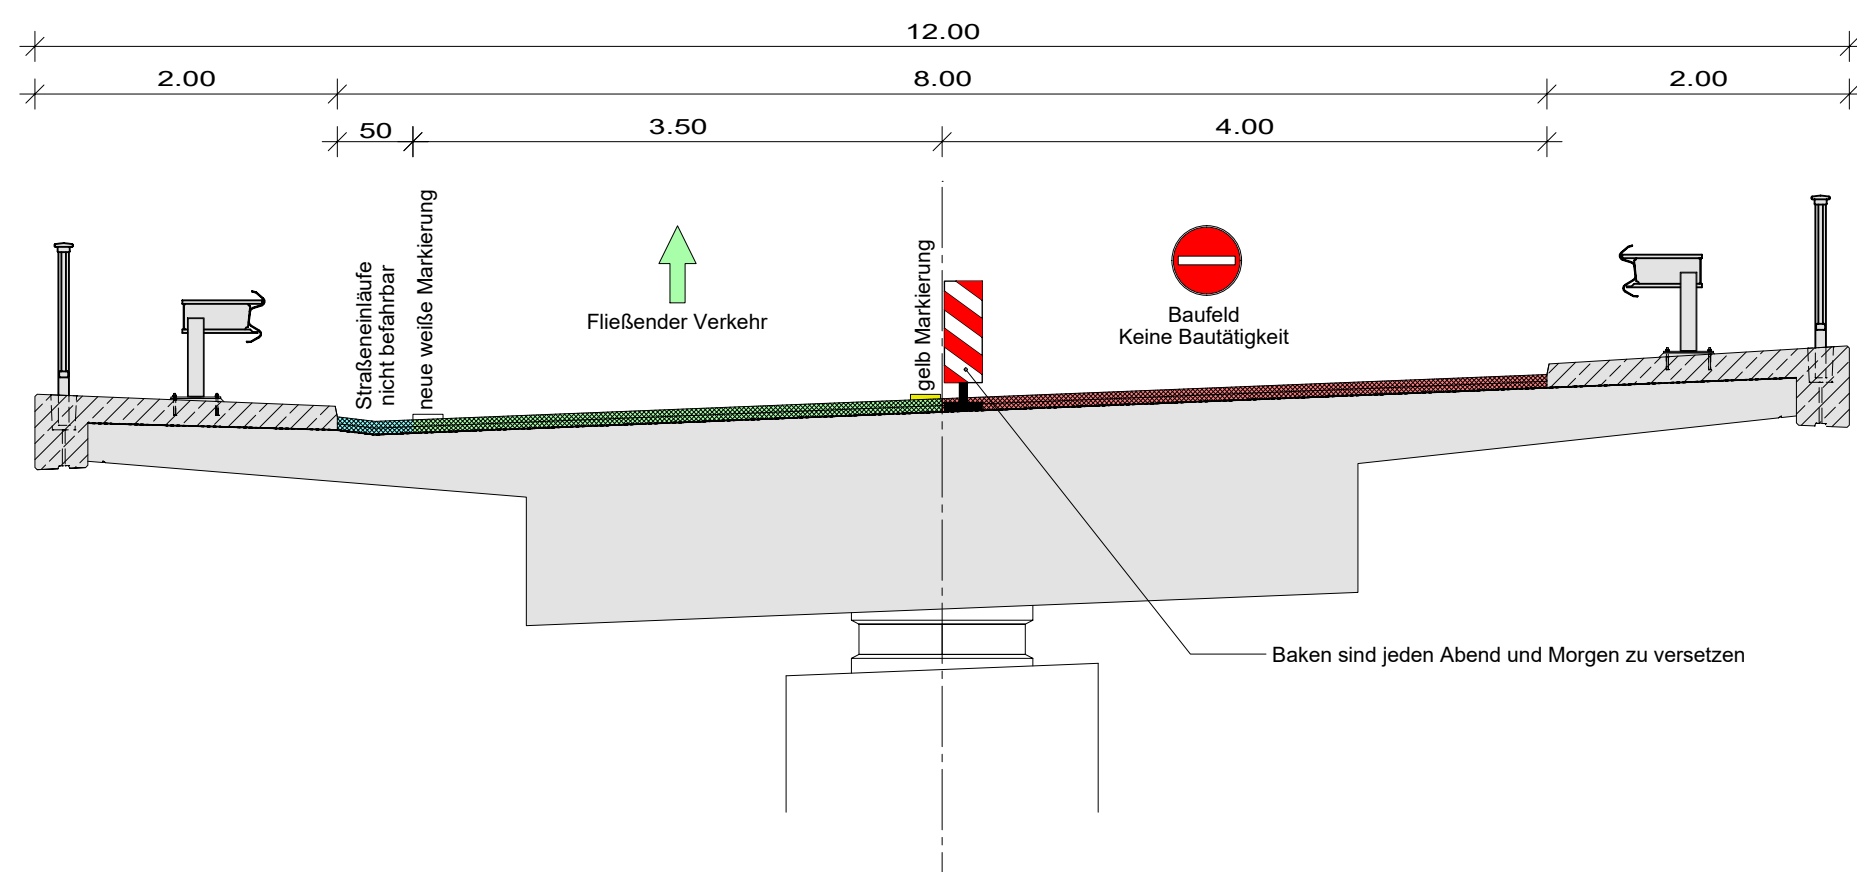


Bauphase: 1
Zeitfenster der Bautätigkeit:
Montag bis Freitag von 20:00 Uhr bis 05:00 Uhr
Am Wochenende von Freitag 20:00 Uhr bis Montag 05:00

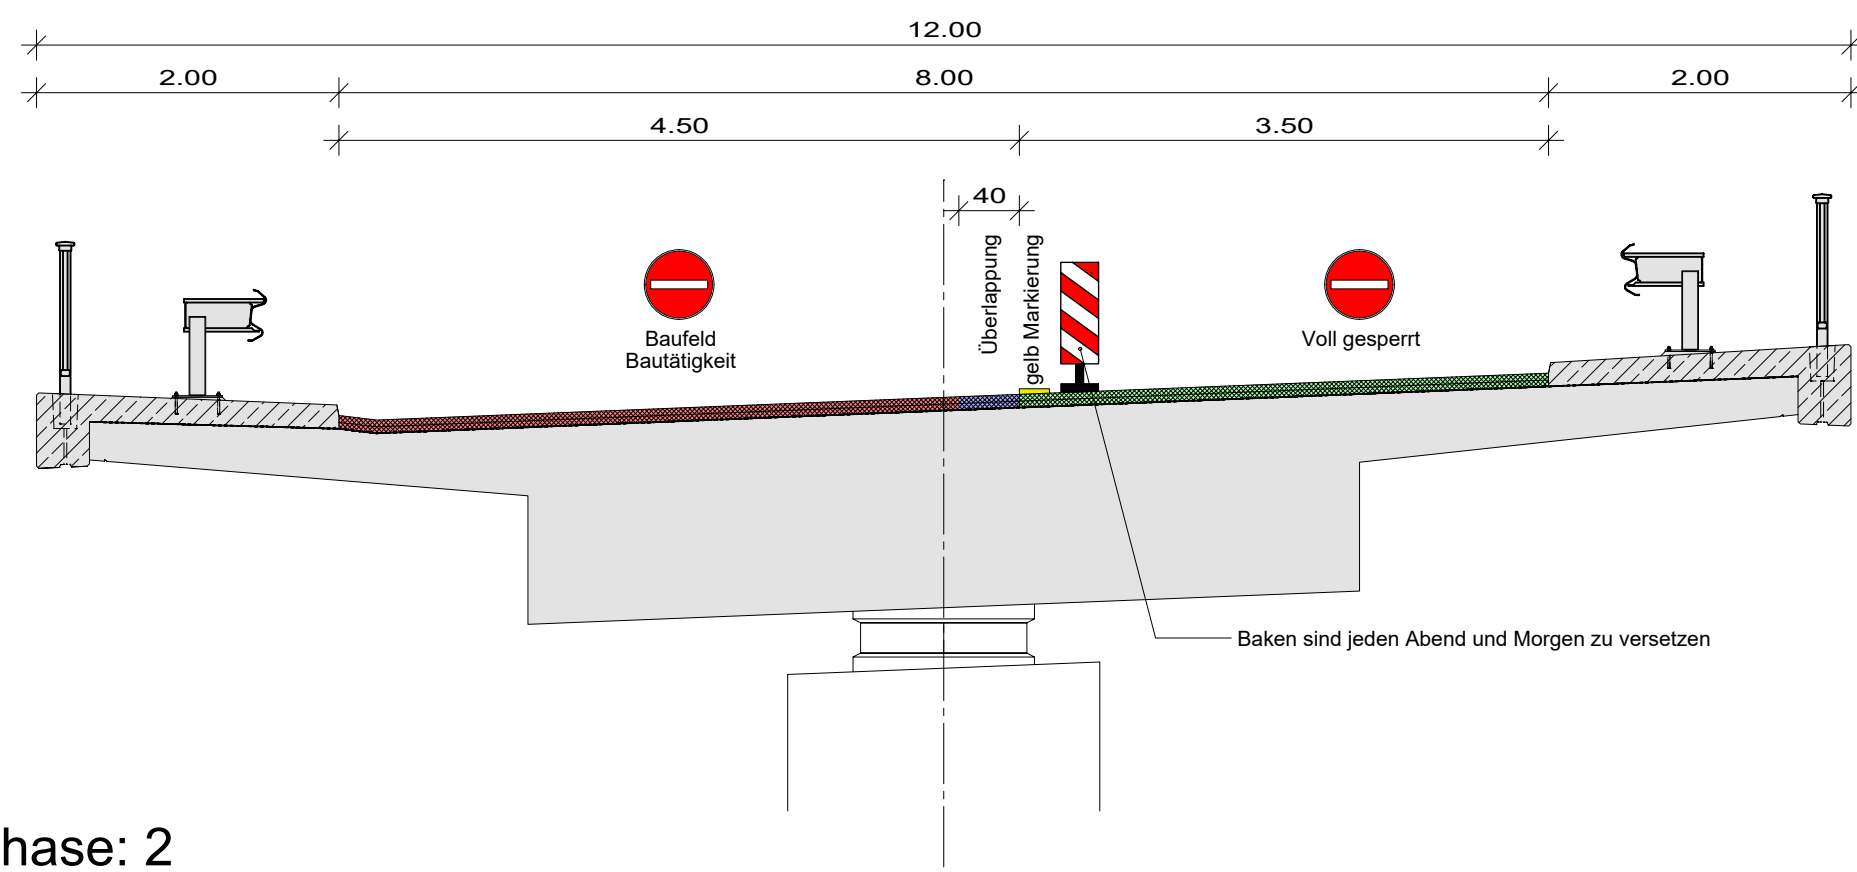

Bauphase: 2
Zeitfenster der Bautätigkeit:
Montag bis Freitag von 20:00 Uhr bis 05:00 Uhr
Am Wochenende von Freitag 20:00 Uhr bis Montag 05:00

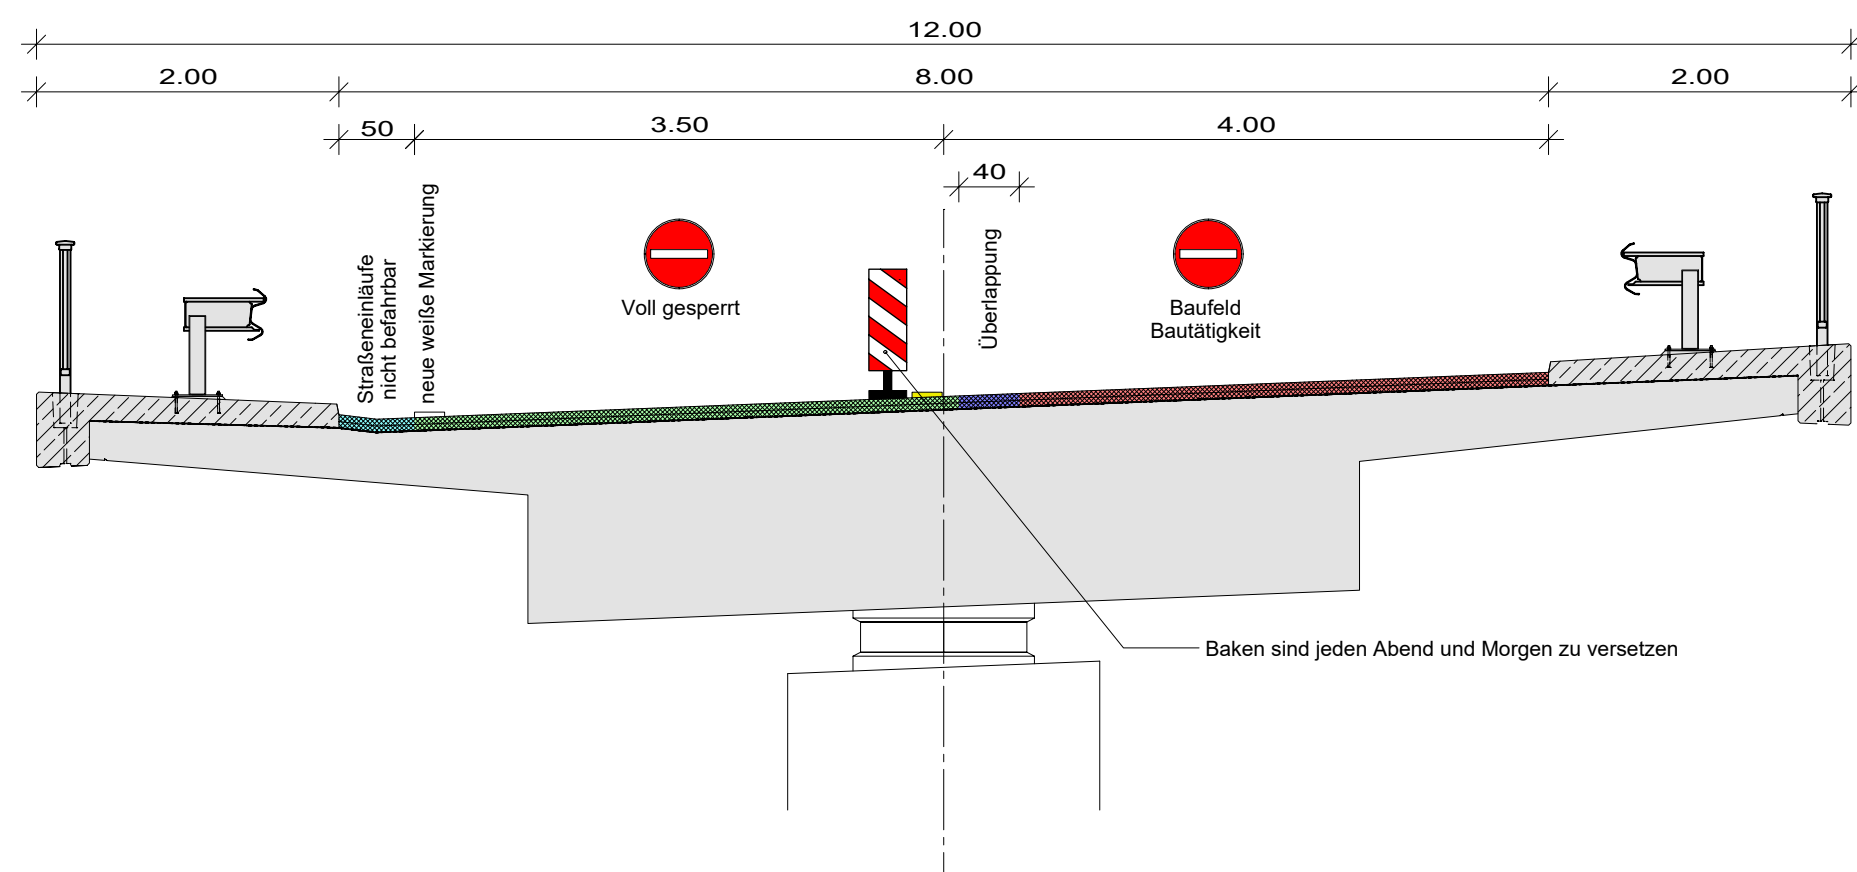

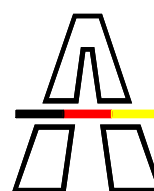Endgültige Abmessungen nach statischen, konstruktiven und wirtschaftlichen Erfordernissen																				
Entwurfsbearbeitung:								Projekt-Nr.:												
									Datum	Name										
								gezeichnet	27.03.2026	RAA										
								geprüft	27.03.2026	KSV										
								freigegeben	27.03.2026	KSV										
 Die Autobahn Niederlassung Südwest Augsburger Straße 748, 70329 Stuttgart								bearbeitet												
								freigegeben												
								Projekt-Nr.		A-05381-00										
Nr.	Art der Änderung							Datum	Zeichen											
Lagesystem		GK				Stand Kataster														
Höhensystem		NN				Bestandsvermessung														
		Bauwerks Nr.										Bauwerksplan Nr.								
		4	5	6	7		8	9	10		11	12	36	37	38	39		40		80
		7	2	2	0		7	1	0											
		7	2	2	0		7	1	5											

AUSSCHREIBUNGSPLANUNG

Die Autobahn GmbH des Bundes	Unterlage / Blatt-Nr.: 01
PROJI S-Nr.:	Maßstab: 1:50
Bauwerk / Baumaßnahme: Instandsetzung Bauwerke 7220 710 und 7220 715	
Plandarstellung: Baumaßnahmen Bauphase 1 und Bauphase 2	
Niederlassung Südwest Außenstelle Stuttgart-Vaihingen 	