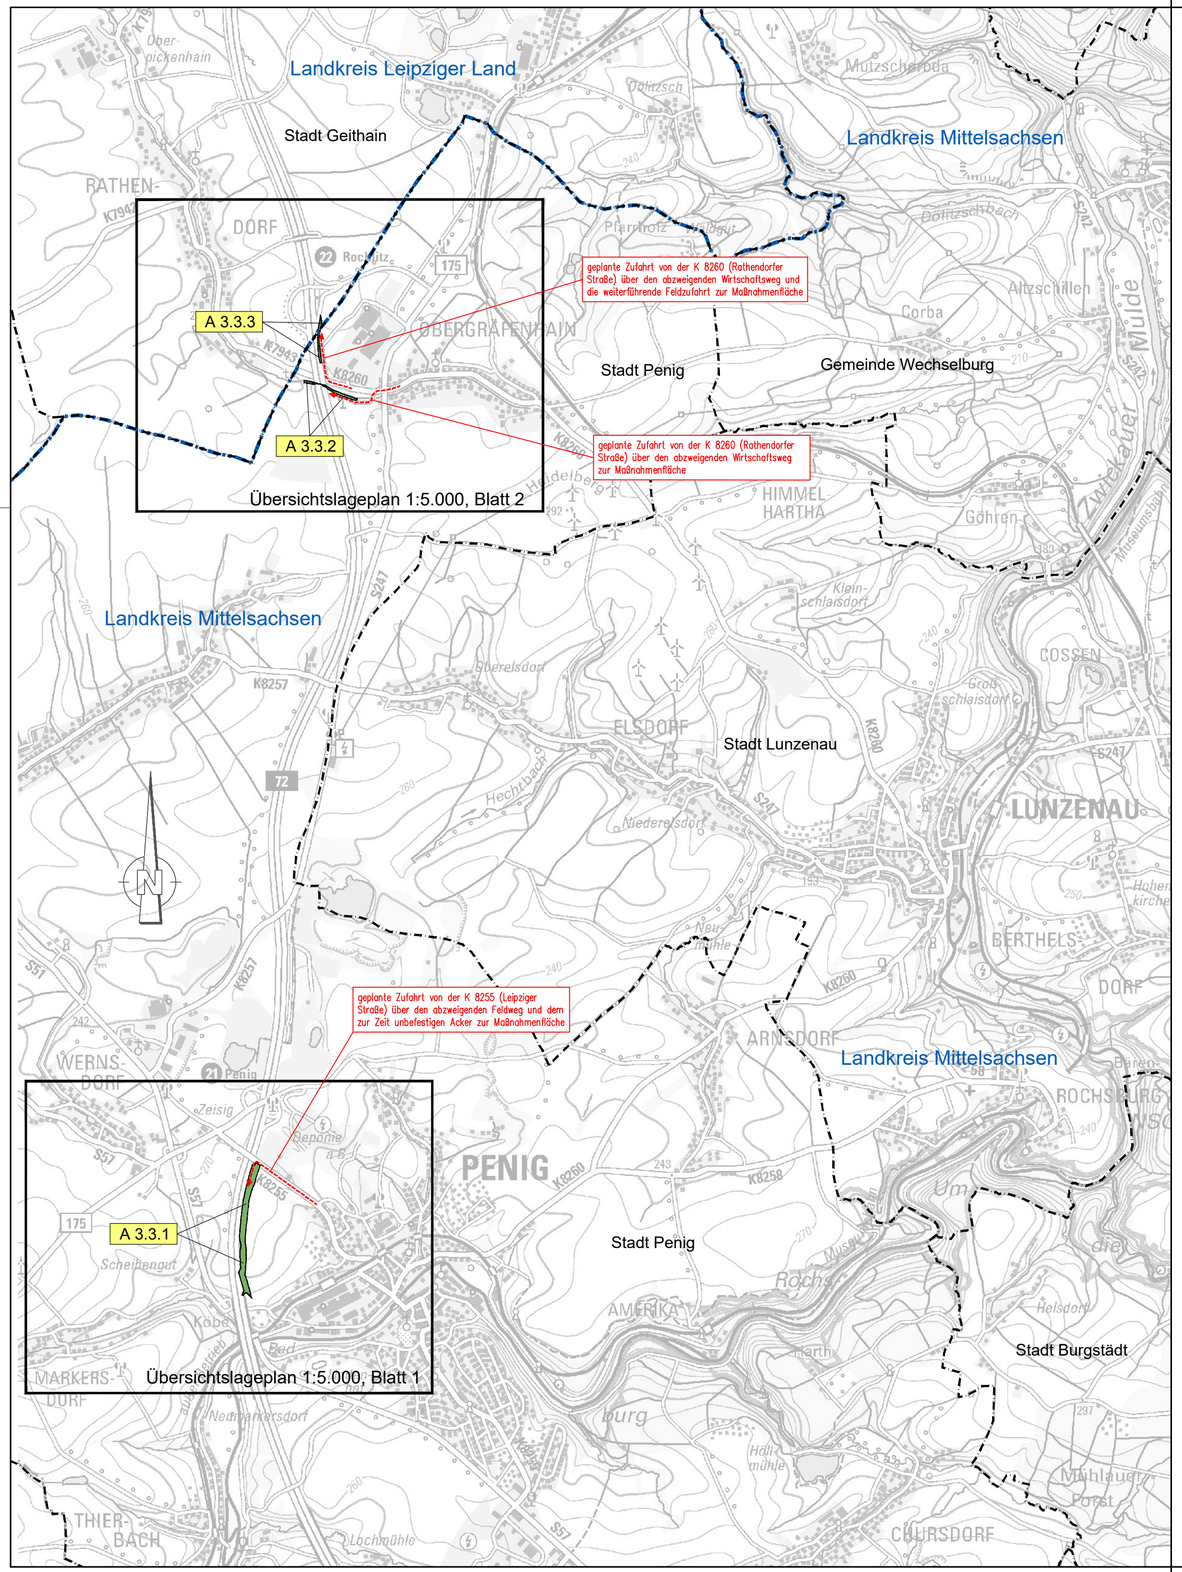

LEGENDE:

Bestand (nachrichtliche Übernahme)

- Grenze des Landkreises/ der Stadt
- Grenze der Gemeinde

Planung

- Maßnahmenfläche
- geplanter Zuwegungsverlauf zur Maßnahmenfläche
- Grenze des Planungsgebietes

Maßnahmen

A 3.3.1

- Nummer der Maßnahme
- Bezeichnung des Maßnahmentyps

Maßnahmentypen:

A – Ausgleichsmaßnahmen
E – Ersatzmaßnahmen
G – Gestaltungsmaßnahmen
V – Vermeidungsmaßnahmen

Maßstab im Original:
1 : 25.000

0 500 m 1 km 1,5 km 2 km 2,5 km 3 km 3,5 km 4 km

Geobasisdaten: Digitale Topographische Karte (DTK) Summenlayer über offene Geodaten
Kacheln: DTK10_33336_5648_8_sn_bcgr.tif, DTK10_33336_5640_8_sn_bcgr.tif,
Bereitsteller: © Staatsbetrieb Geobasisinformation und Vermessung Sachsen (GeoSN), dl-de/by-2.0

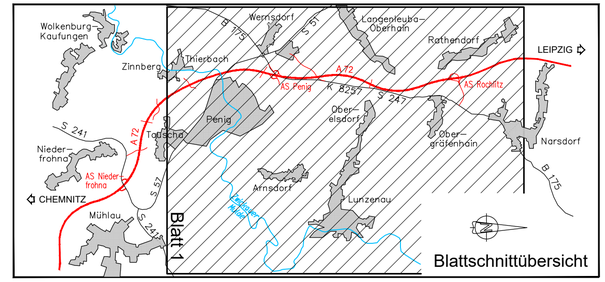

Die Autobahn
Niederlassung Ost, Außenstelle Dresden
Großenhainer Straße 7, 01097 Dresden

geprüft	23. Feb. 2026
	gez. i.A. F. Lippert
Projekt-Nr.	A-05535-00-101

Nr.	Art der Änderung	Datum	Zeichen

Lagesystem	DE_ETRS 89 / UTM Zone 33	Stand Kataster	
Höhensystem		Bestandsvermessung	

Ausschreibungsunterlage

Die Autobahn GmbH des Bundes
Straßen: BAB A72n
Abschnitt: Abschnitt 2: AS Niederfrohna bis AS Rathendorf
Station: -

PROJIS-Nr.: -

Unterlage / Blatt-Nr.: 3 / 1
Übersichtsplan der landschaftspflegerischen Maßnahmen
A 3.3.1 – Pflanzung von gestuften Gehölzflächen
A 3.3.2 – Pflanzung entlang der Rotte
A 3.3.2 – Pflanzung zwischen A72 und WW
Maßstab: 1 : 25.000

Neubau Bundesautobahn A 72, Chemnitz - Leipzig
Abschnitt 2: AS Niederfrohna bis AS Rathendorf
Landschaftsbauarbeiten - Baulos 6.1

Zur Ausführung freigegeben:

Niederlassung Ost
Außenstelle Dresden
23. Feb. 2026
gez. i.A. Kiontke
Ralf Kiontke Teamleiter Landschaftsbau

Blattgröße: 440mm x 710mm