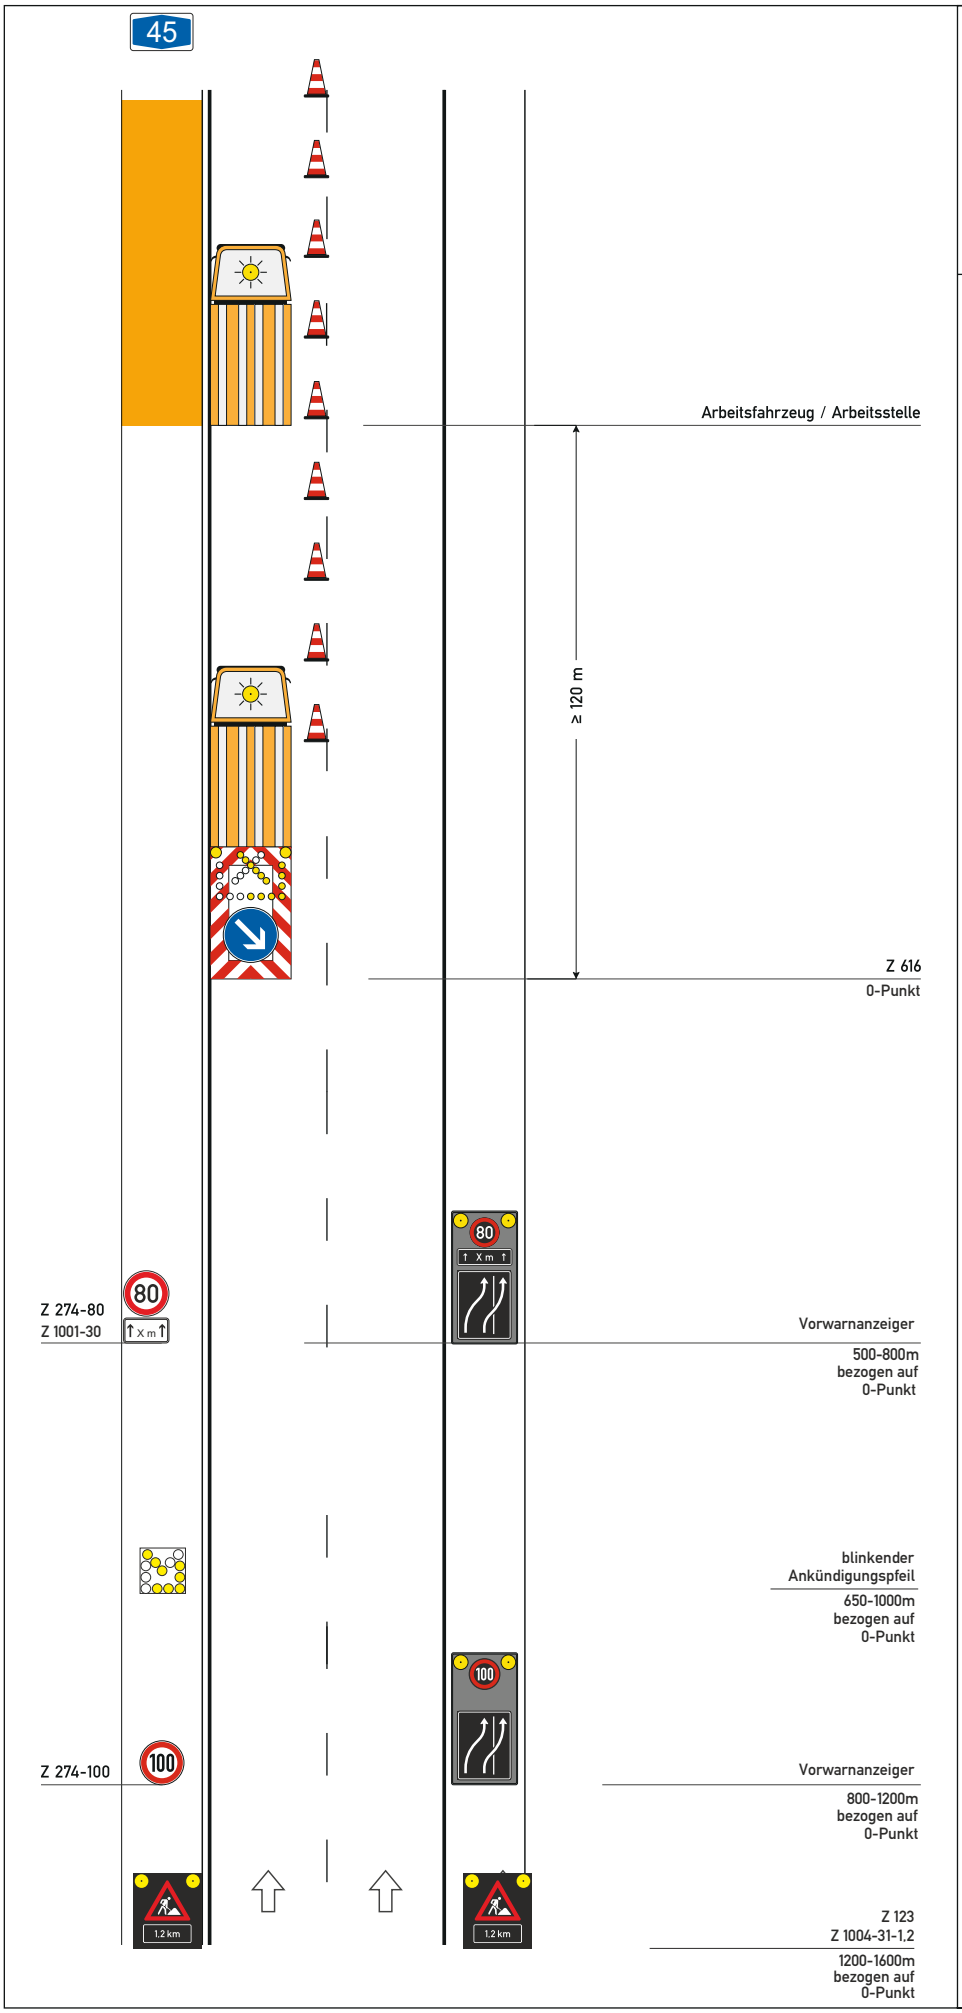


## Musterplan AkD 1

Arbeitsstelle von kürzerer Dauer
bei Sperrung des
linken Fahrstreifens einer
Richtungsfahrbahn

## Basis: D III / W

**Zugfahrzeuge ≥7,49 t zulässige Gesamtmasse**

**Zugfahrzeuge dürfen nicht abgekoppelt werden**

**Längsabsperrung:**
Leitkegel [Höhe 0,75 m]
Abstand max. 18 m
(können bei beweglichen
Arbeitsstellen entfallen)