


45

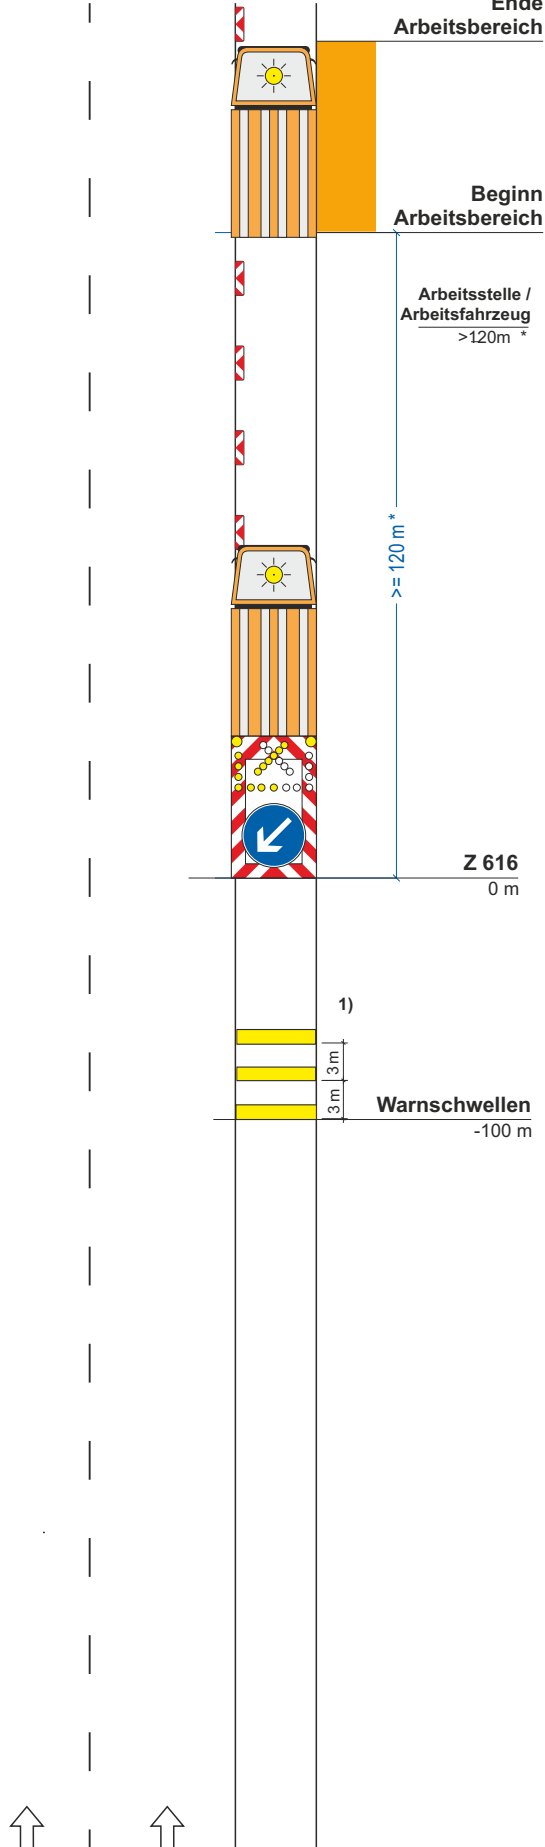

Musterplan AkD 2

Arbeitsstelle von kürzerer Dauer
auf dem rechten Fahrstreifen einer
Richtungsfahrbahn

Basis: D III / 7 W

**Zugfahrzeuge $\geq 7,49 \text{ t}$ zulässige
Gesamtmasse**

**Zugfahrzeuge dürfen nicht
abgekoppelt werden**

Längsabspernung:
Leitbaken (min. 75 %)
unbeleuchtet
Abstand 18 m

* $\geq 20 \text{ m}$ in Rampen

1) entfallen bei beweglichen
Arbeitsstellen