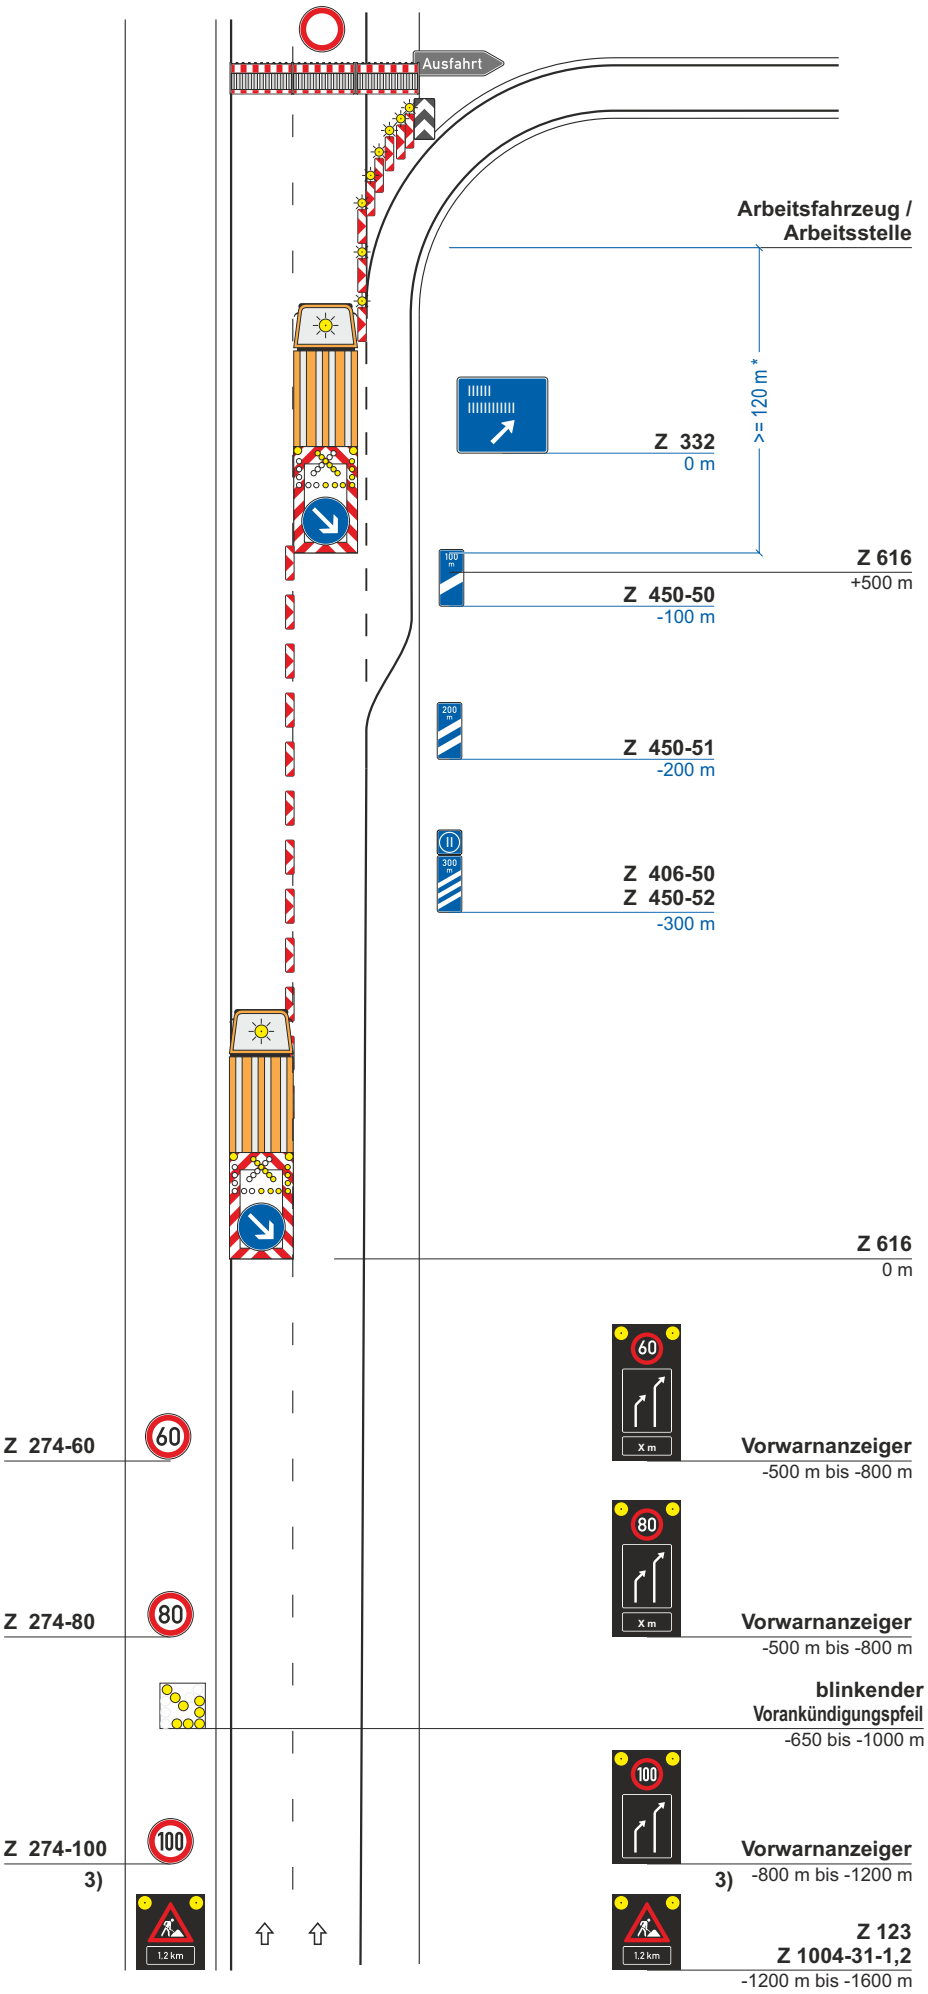

Musterplan D IV

Nachtbaustelle

Arbeitsstelle von kürzerer Dauer bei Sperrung der Richtungsfahrbahn

Zugfahrzeuge ≥ 7,49 t zulässige Gesamtmasse

Zugfahrzeuge dürfen nicht abgekoppelt werden

Längsabsperrung:
Leitbaken (min. 75%)
Abstand max. 18 m

*) ≥ 20 m in Rampen

1) Wiederholen bei Arbeitsstellen über 2000 m Länge im Abstand von 1000 m; Aufstellung am rechten Fahrbahnrand

2) [ ] Ende Arbeitsbereich +20 m: Z 278-80 anstatt Längenangabe auf zweitem Vorwarnanzeiger angeordnet

3) Entfernungsangabe an Aufstellort anpassen

Stand: 05.2021 (Erstausgabe am 15.02.2022)

Unterlage 21.6.4

Anlage 04 MP- Sperrung BAB 45 Richtungsfahrbahn Dortmund