


1.




Sperrung der Rampe

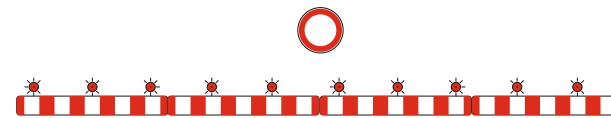

Sperrung der Rampenauffahrt

Sperrung mit Baken alle 5m auf 40m Länge

Umleitung bei Sperrung  
A45 FR Dortmund  
über Bedarfsumleitung U29

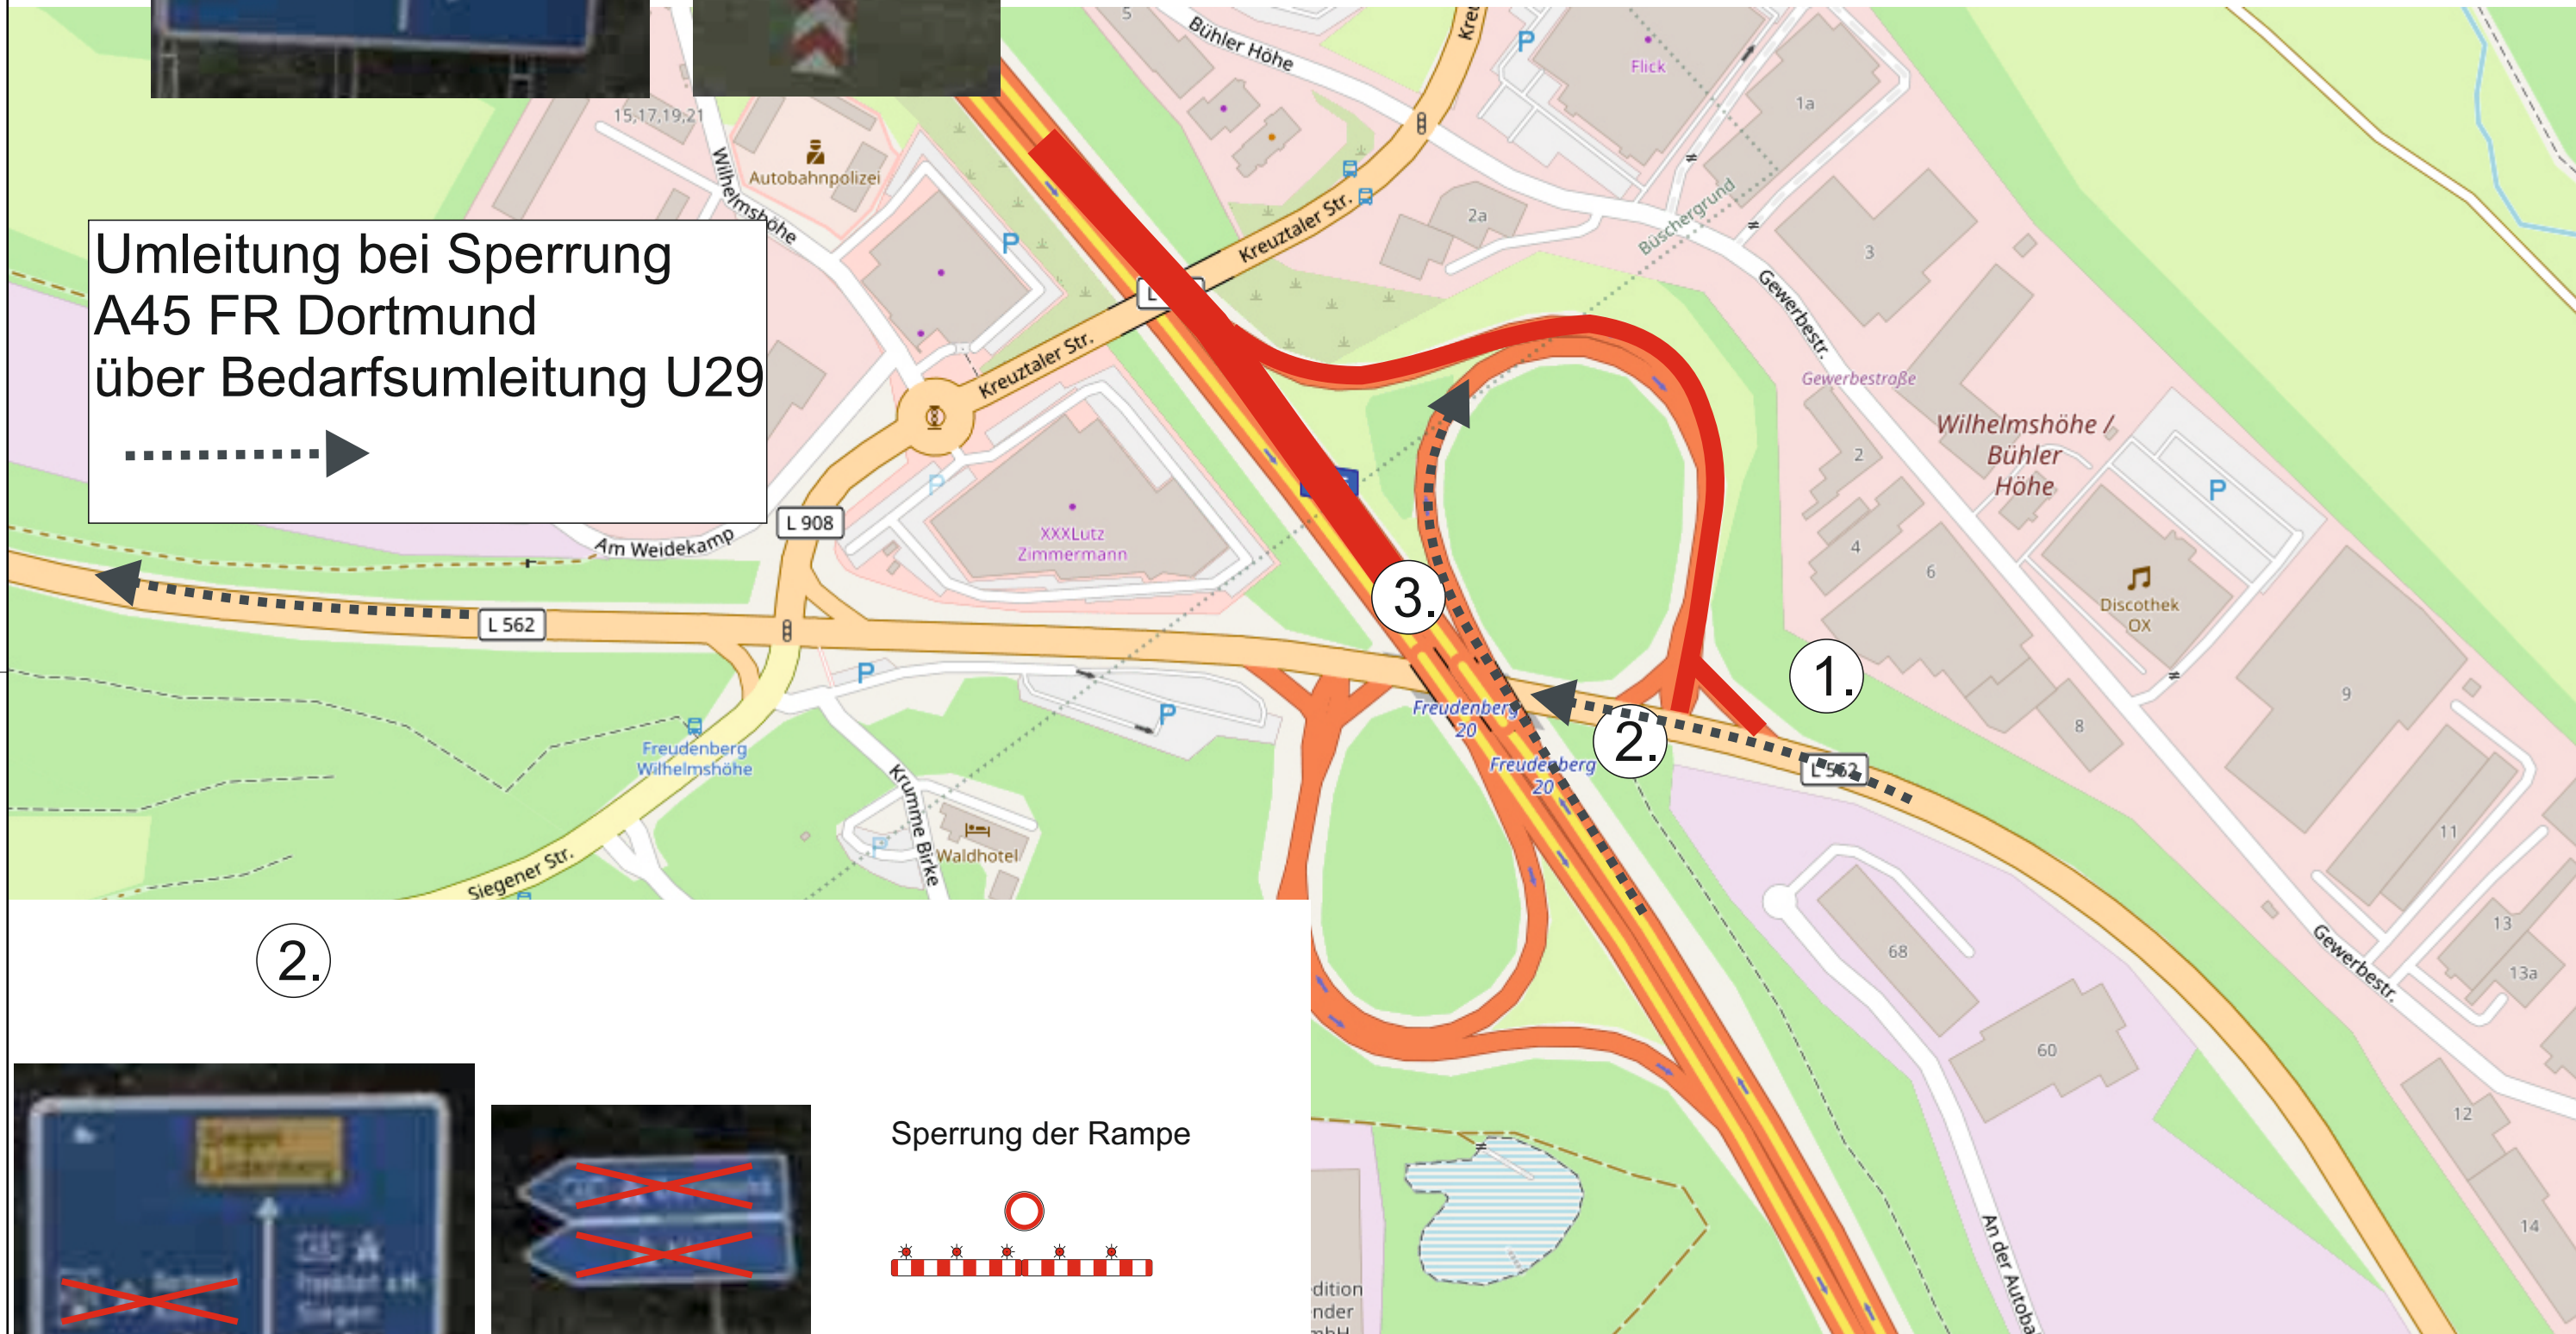

2.



Sperrung der Rampe



Sperrung der Rampenauffahrt

Sperrung mit Baken alle 5m auf 80m Länge

3.

Sperrung A 45 nach U21.6.4 MP Anlage 4