


Bauwerk 53A
ASB - Nr. 3436 553
Brücke im Zuge der BAB A 14 über den Graben A 025005

Bau-km 8+584.763 LW ≥ 7.20 m
✂ = 75.759^{gon} LH ≥ 2.00 m
KH = 0.85 m N Br. ≥ 30.00 m
Bem. nach DIN - Fb 101 und MLC 50/50 - 100

KNICK
TS= 32.250 m
KM= 0+282.704

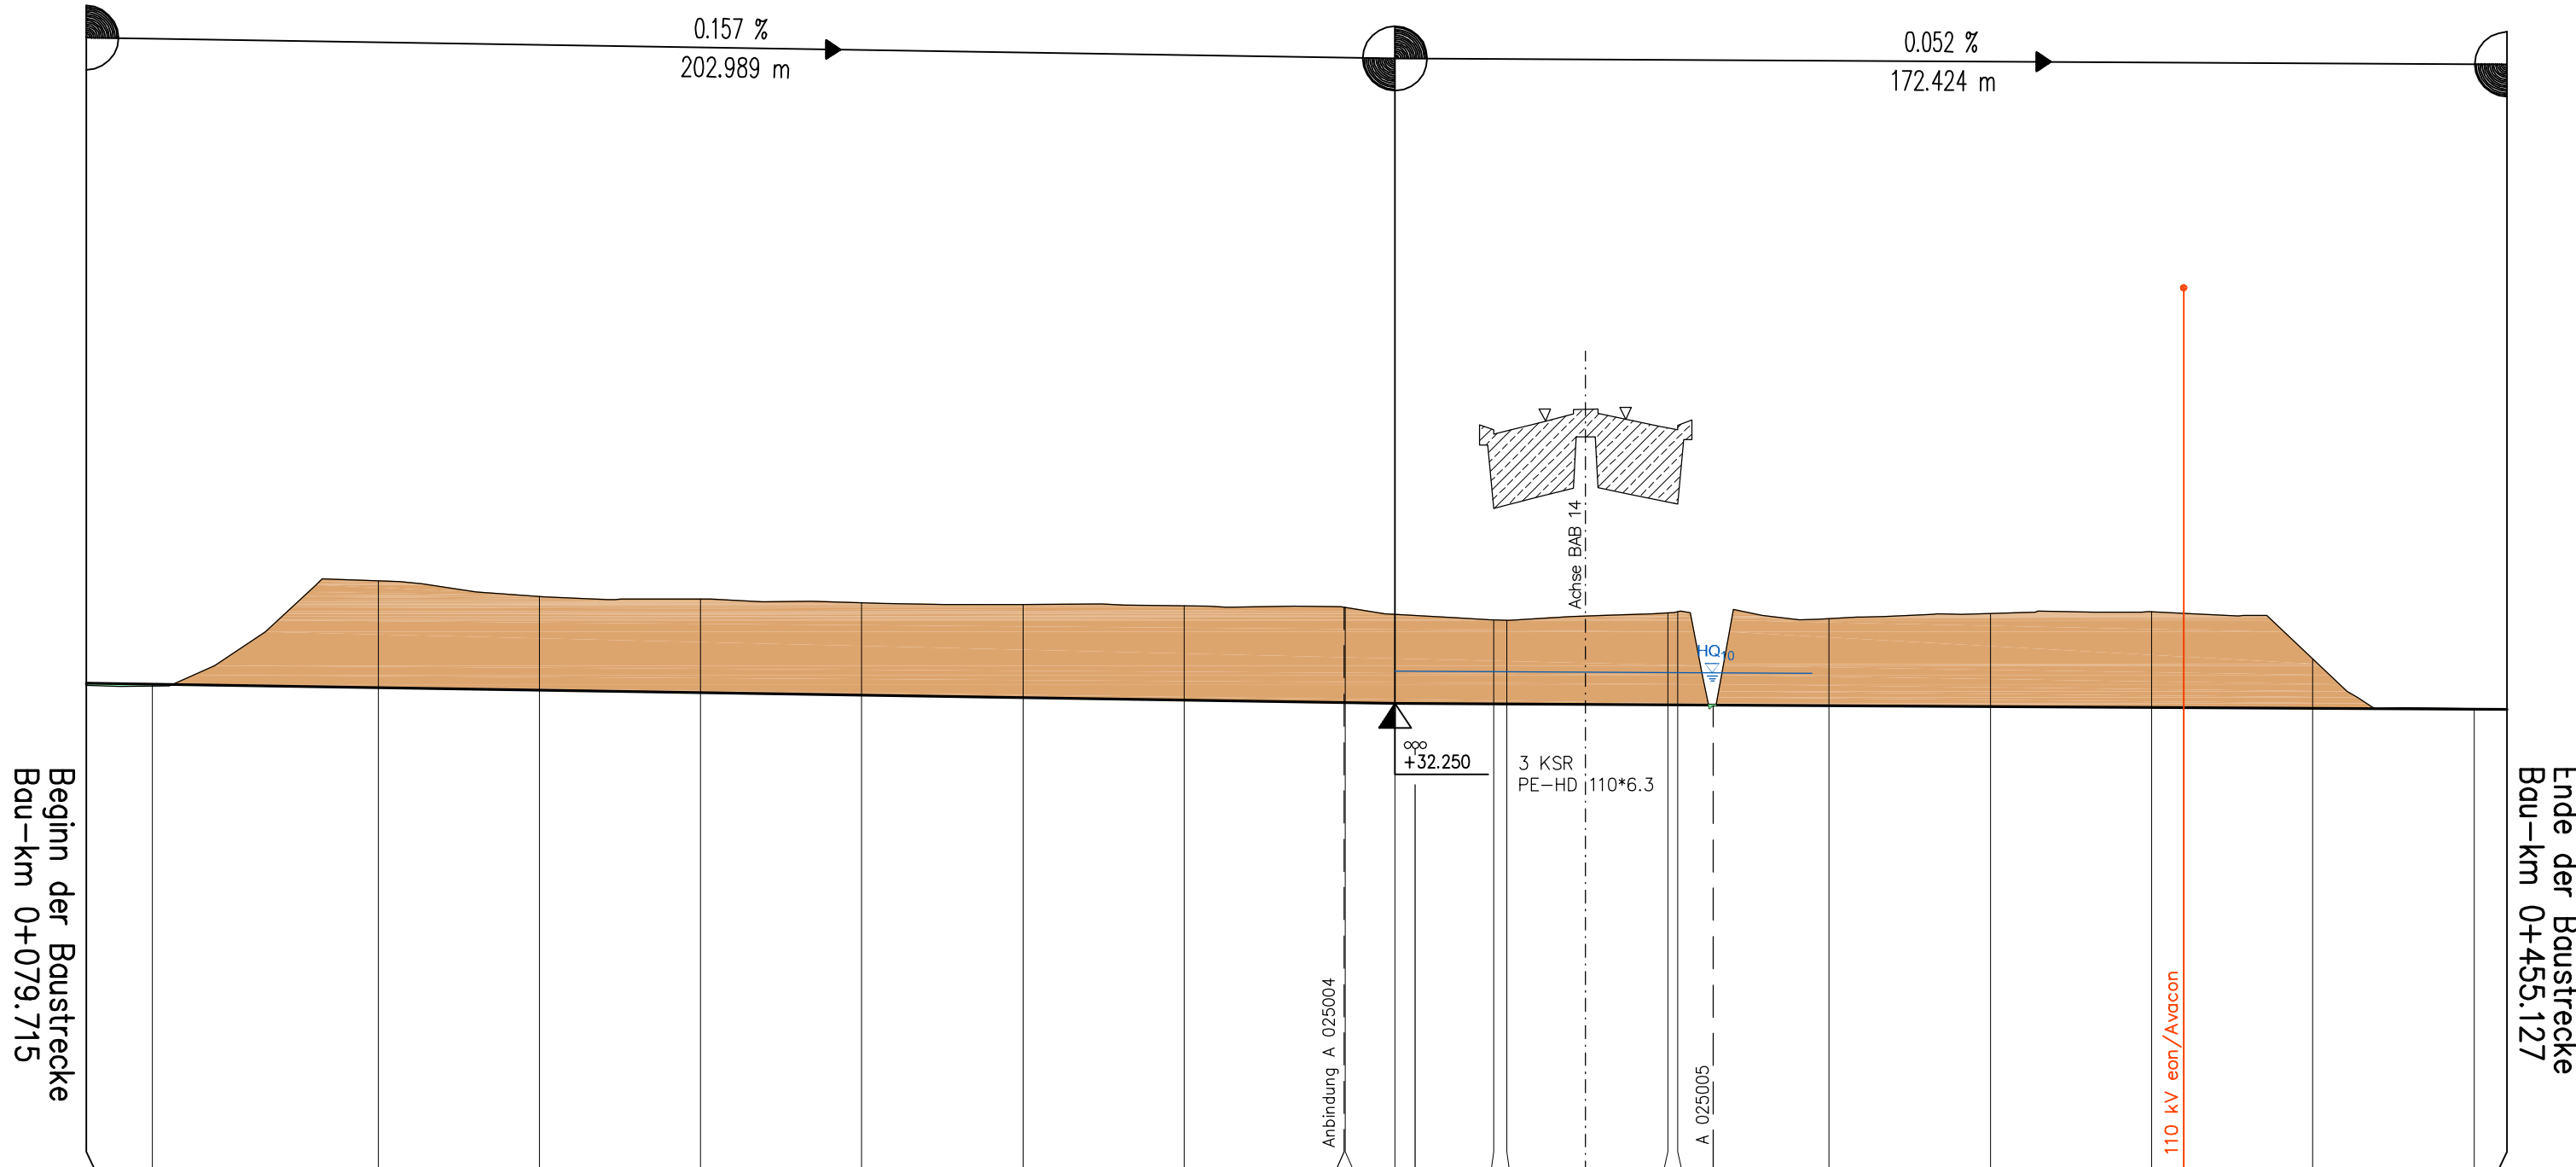

M = 1:1000/100
DHHN 92 25.00

HÖHEN	Gradiente	32.568	32.552	32.497	32.458	32.419	32.380	32.341	32.301	32.262	32.262	32.260	32.248	32.242	32.241	32.235	32.228	32.227	32.224	32.215	32.202	32.189	32.176	32.163	32.160
	Gelände	32.53	32.52	34.15	33.91	33.87	33.81	33.78	33.76	33.74	33.74	33.63	33.61	33.55	33.54	33.61	33.66	33.67	32.22	33.57	33.64	33.67	32.94	32.17	32.16
Stationen		79.72	90.00	125.00	150.00	175.00	200.00	225.00	250.00	274.83	282.70	285.83	297.98	300.00	312.25	325.00	326.53	332.02	350.00	375.00	400.00	425.00	450.00	455.13	455.13


0+100

0+200


0+300

0+400

KRÜMMUNGSBAND

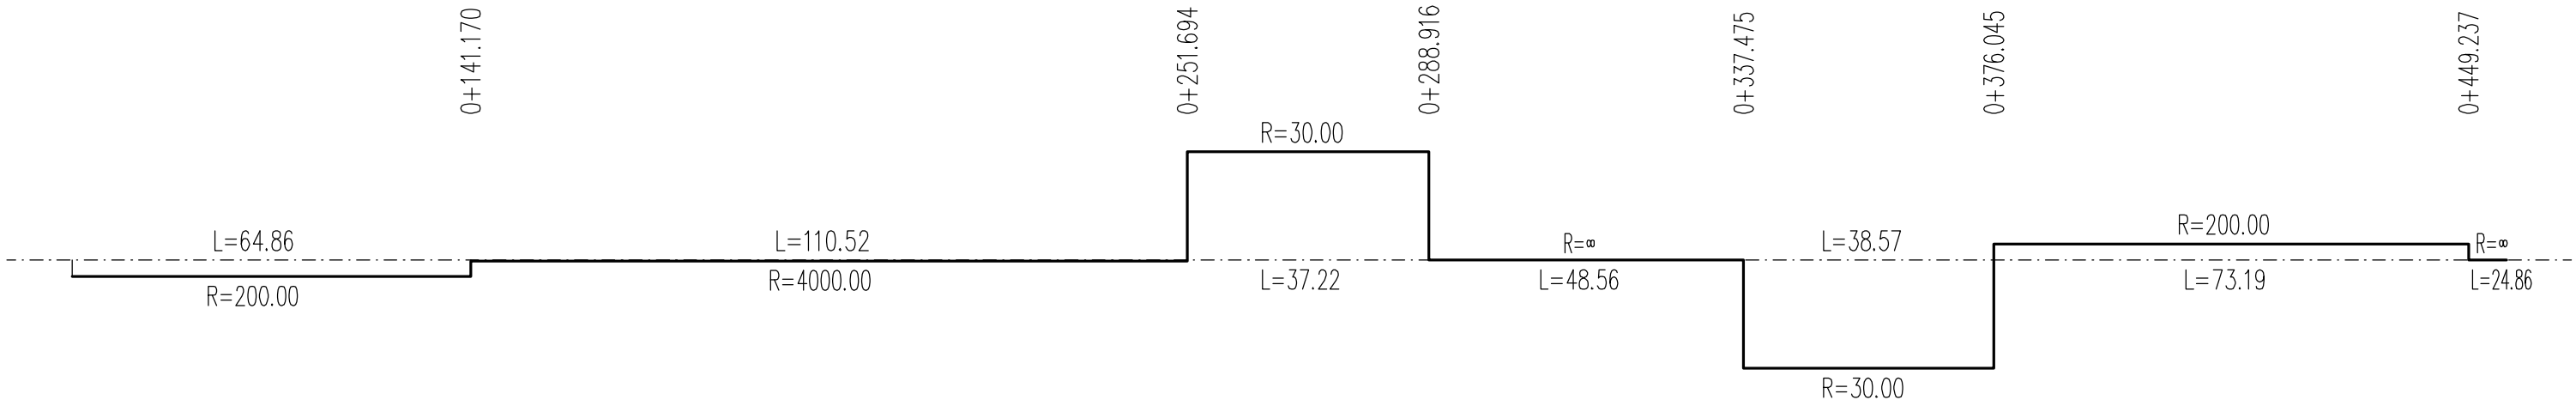

Zeichenerklärung

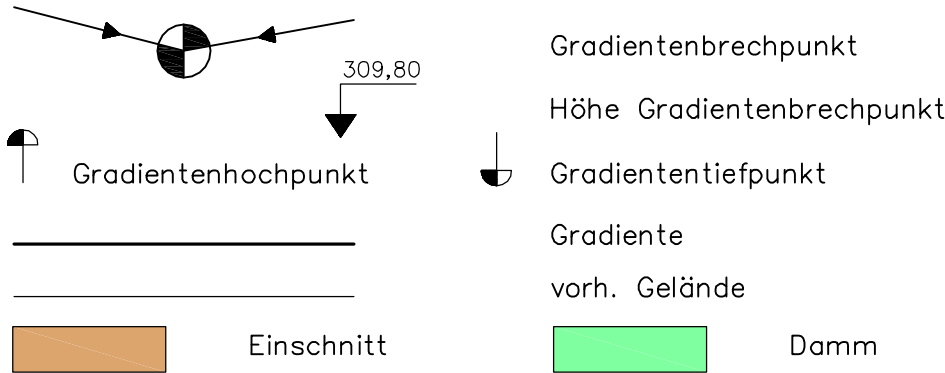

Vermessung: Vermaplan GmbH, Braunsbedra Mai 2007	Katastersituation: Vermaplan GmbH, Braunsbedra Mai 2007
--	---

Lagebezug:	System 42/83,	Lagestatus 150
Höhenbezug:	System DHHN92 ,	Höhenstatus 160

Nr.	Art der Änderung	Datum	Name

Entwurfsbearbeitung: EIBS Entwurfs- und Ingenieurbüro Straßenwesen GmbH Görnerstraße 7, 39120 Magdeburg, Tel.(0391)6075973 Magdeburg, den 01.12.2009 <i>ppa</i>		Datum	Zeichen
	bearbeitet:	Nov. 2009	Plettig-Kruse
	gezeichnet:	Nov. 2009	Wölk
	geprüft:	Nov. 2009	<i>W</i>
Proj. Nr.:		21.7777/11	

 Straßenbauverwaltung des Landes Sachsen-Anhalt Landesbetrieb Bau Niederlassung Süd Straße: BAB 14 VKE 1.5 Bau-km: 0+000.000 bis 12+187.508 Strecken-km: 241+239.194 - 253+426.702 Nächster Ort: Stendal, Uenglingen	Unterlage Nr. 8 Bl. Nr. 42 Reg. Nr.	
	Datum	Zeichen
	12/09	FI

Lückenschluss BAB 14 Magdeburg - Wittenberge - Schwerin VKE 1.5 - AS Luderitz (L 30) bis AS Uenglingen (L 15) Vorentwurf		nachgepr.: 12/09	FI
Höhenplan Grabenverlegung A025005 Maßstab: 1 : 1.000/100			

Aufgestellt: Peißen, den 04.12.2009 Landesbetrieb Bau Sachsen-Anhalt Niederlassung Süd, FB 4 - Autobahn Im Auftrag: <i>Bilting</i>	Überprüft/Genehmigt: Magdeburg, den Landesbetrieb Bau Sachsen-Anhalt Hauptniederlassung Im Auftrag:
	Gesehen: Magdeburg, den Ministerium für Landesentwicklung und Verkehr des Landes Sachsen-Anhalt Im Auftrag: