


NHN+m

BS 2

DS 2

NHN+m

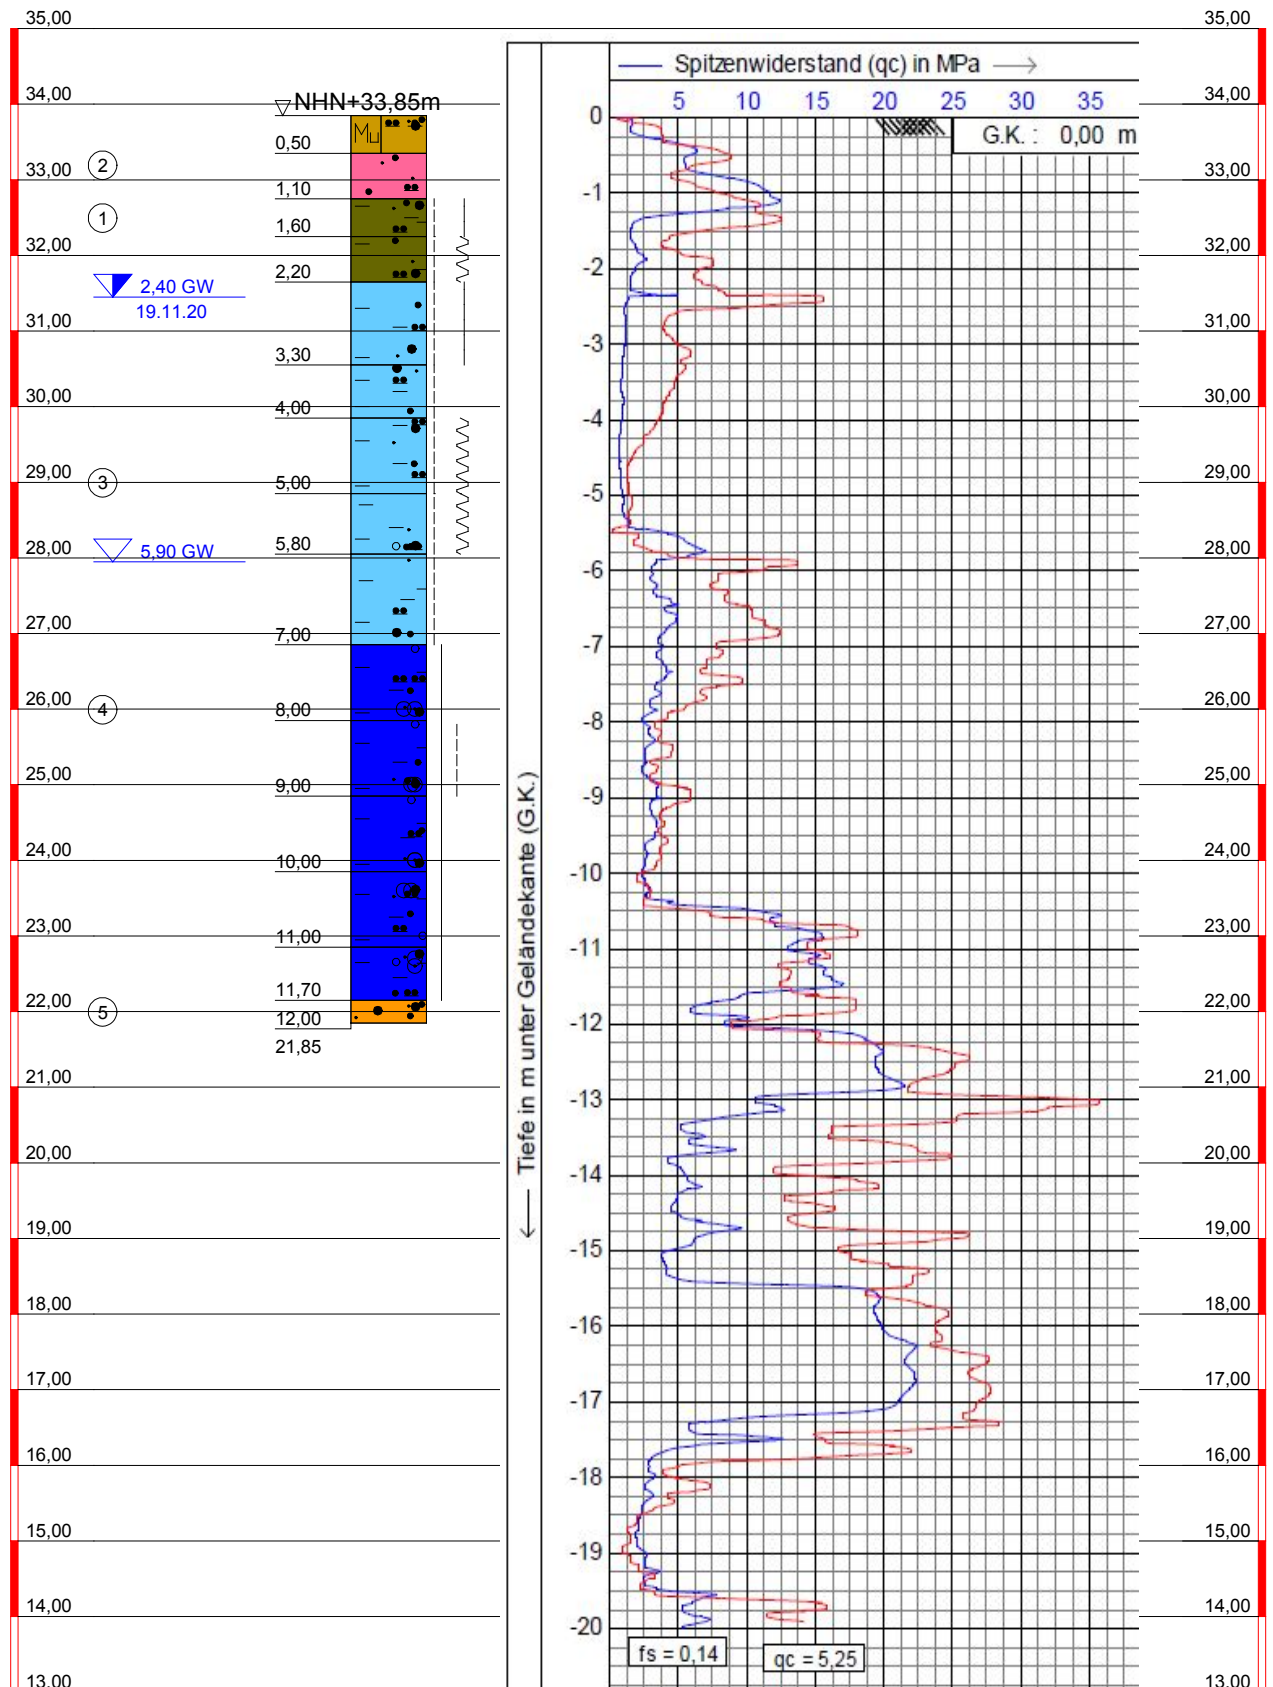

Baugrundbüro  
Dr.-Ing. Weißenburg

Spechsort 1  
06618 Naumburg  
Tel.: 03445/2610280  
Fax: 03445/2610285

Bauvorhaben:  
BAB 14, VKE 1.5, BW 52A

Planbezeichnung:  
Bohr- und Rammprofile  
BS 2, DS 2

Plan-Nr: Anlage 4.3

Projekt-Nr: N1558/20

Datum: 23.11.2020

Maßstab: 1 : 100

Bearbeiter: Heyder