


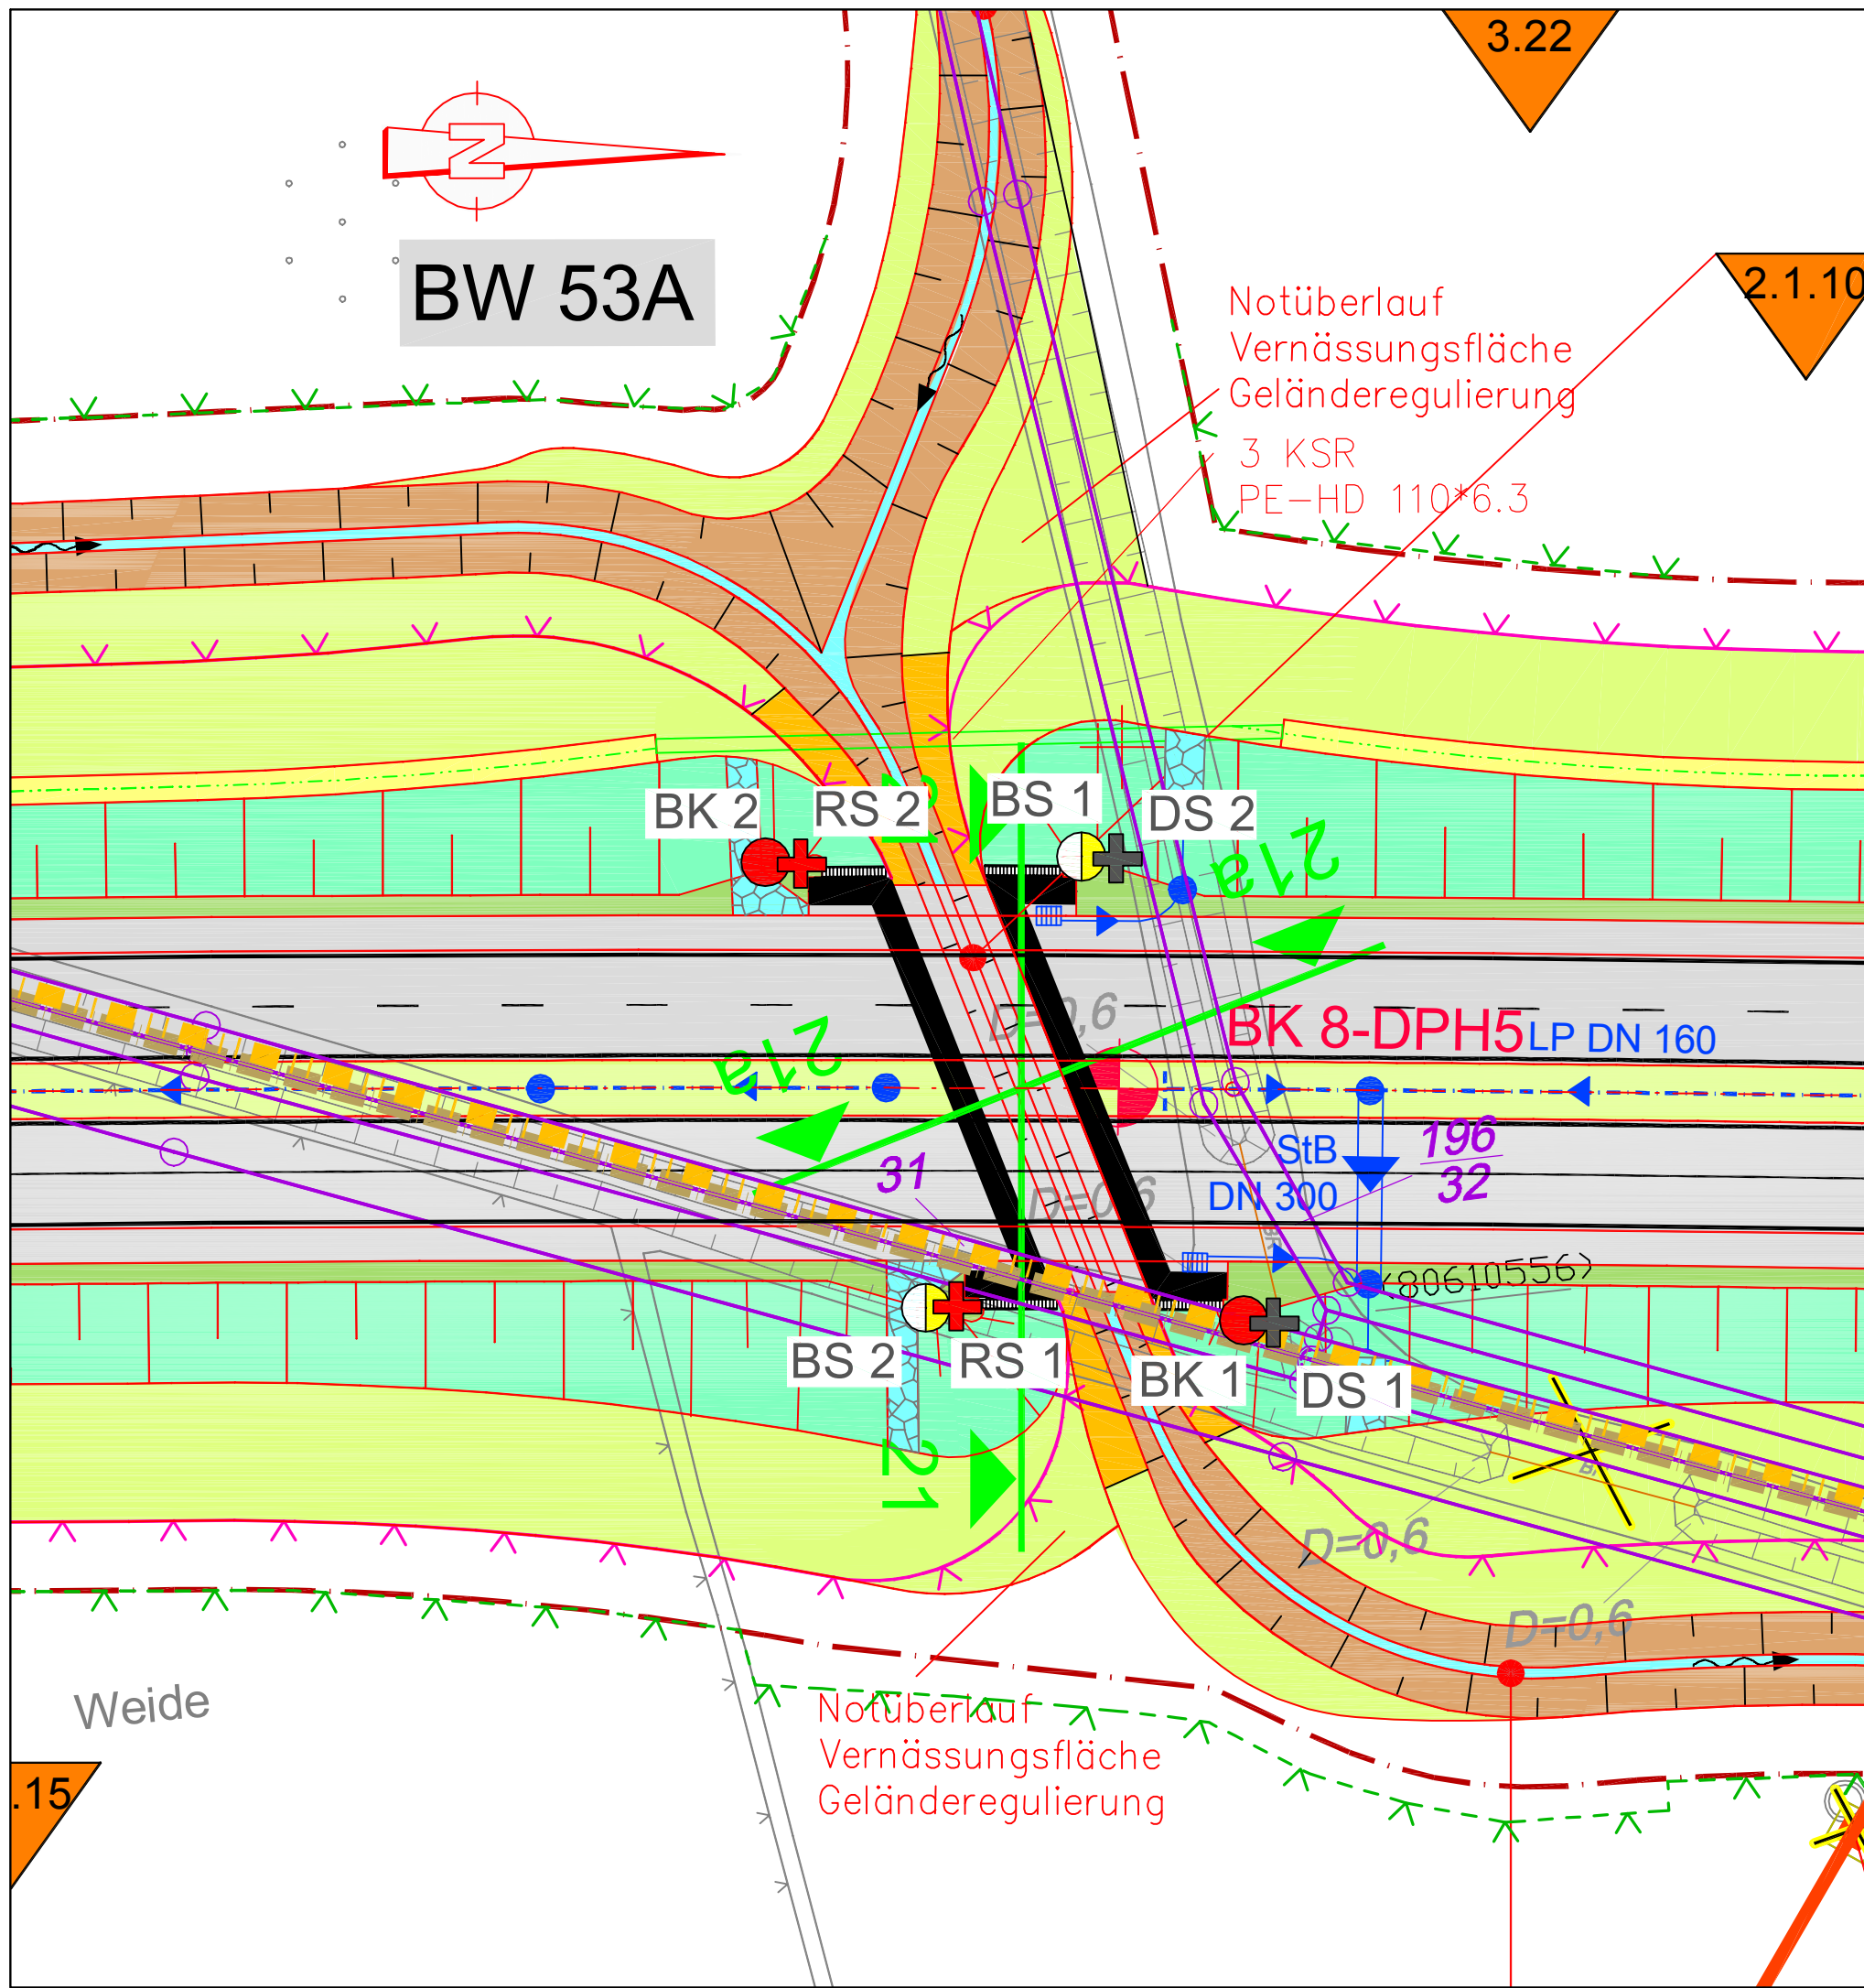

Anmerkung:

Kartengrundlage:
Lageplan von EIBS
Entwurfs- und Ingenieurbüro Straßenwesen GmbH

Legende:

- Aufschlüsse Bestandteil Gutachten
- Bohrung BK
 - Bohrkern BO
 - Rammkernsondierung BS
 - orientierende Bohrung KB
 - Schurf Sch
 - ✚ Rammsondierung RS
 - ✚ Drucksondierung DS
 - ✚ Flügelsondierung FS
 - Grundwassermessstelle GMS
 - Benckelmann – Balken BB
- Aufschlüsse nur zur Information
- Bohrung BK
 - Rammkernsondierung BS
 - ✚ orientierende Bohrung KB

BAUGRUNDBÜRO DR.-ING. WEISSENBURG
Ingenieurgesellschaft mbH
Beratende Ingenieure Geotechnik/Umweltschutz

Spechtsart 1 * 06618 Naumburg (Saale) * Telefon (03445) 2 61 02 80

Aufschlussplan BW 53A BK 1 - 2, BS 1 - 2, DS 1 - 2, RS 1 - 2				Auftrags-Nr. N 1559/20	
Landesstraßenbaubehörde S-A, Rb Süd BAB A 14, VKE 1.5, BW 53A				Anlage 2 Blatt 1	
Längen-Maßstab	Höhen-Maßstab	gezeichnet	geprüft	Datum	Bearbeiter
1 : 500		Heyder		27.11.20	Dr. Weissenburg