


NHN+m

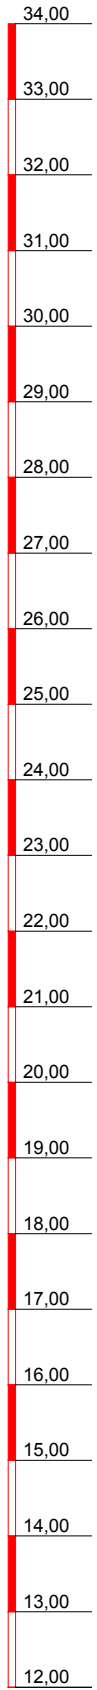

BK 1
NO

BS 1
NW

RS 1
(DPH)


BS 2
SO

BK 2
SW

RS 2
(DPH)

NHN+m

Schichtenmodell

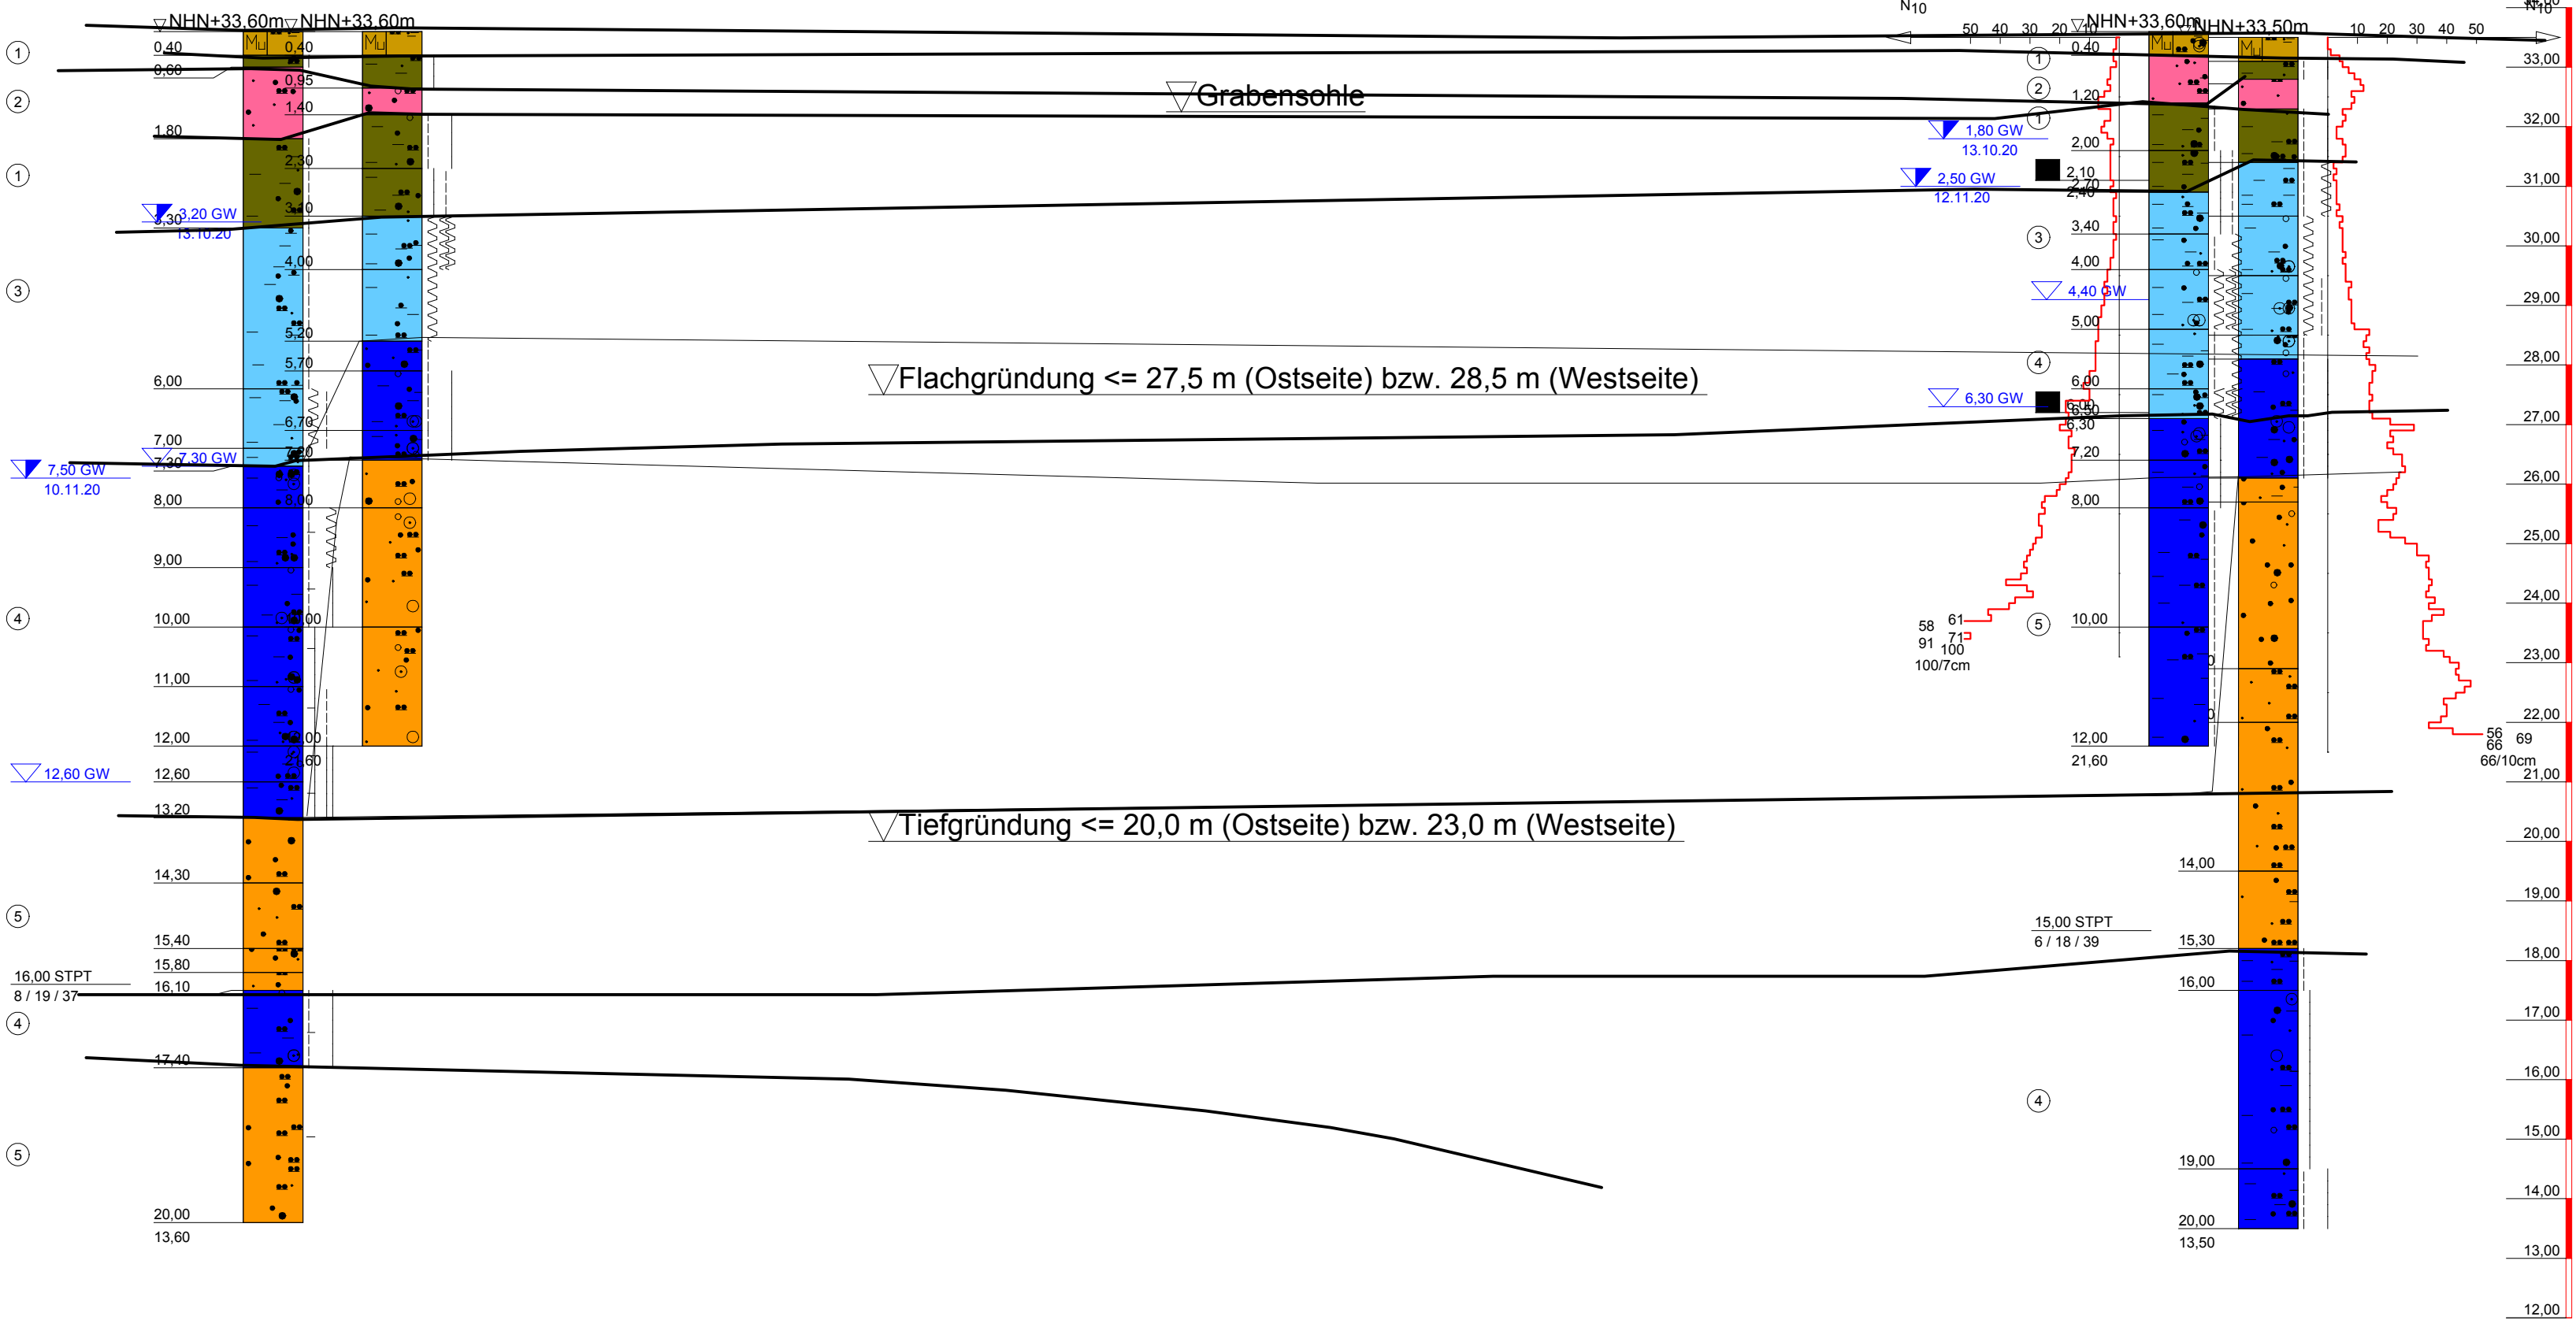

Baugrundbüro Dr.-Ing. Weissenburg Spechsart 1 06618 Naumburg Tel.: 03445/2610280 Fax: 03445/2610285	Bauvorhaben: BAB 14, VKE 1.5, BW 53A Planbezeichnung: idealisierter Baugrundschnitt Gründungsvorschlag	Plan-Nr: Anlage 8
		Projekt-Nr: N1559/20
		Datum: 04.01.2021
		Maßstab: 1 : 100
		Bearbeiter: Heyder