


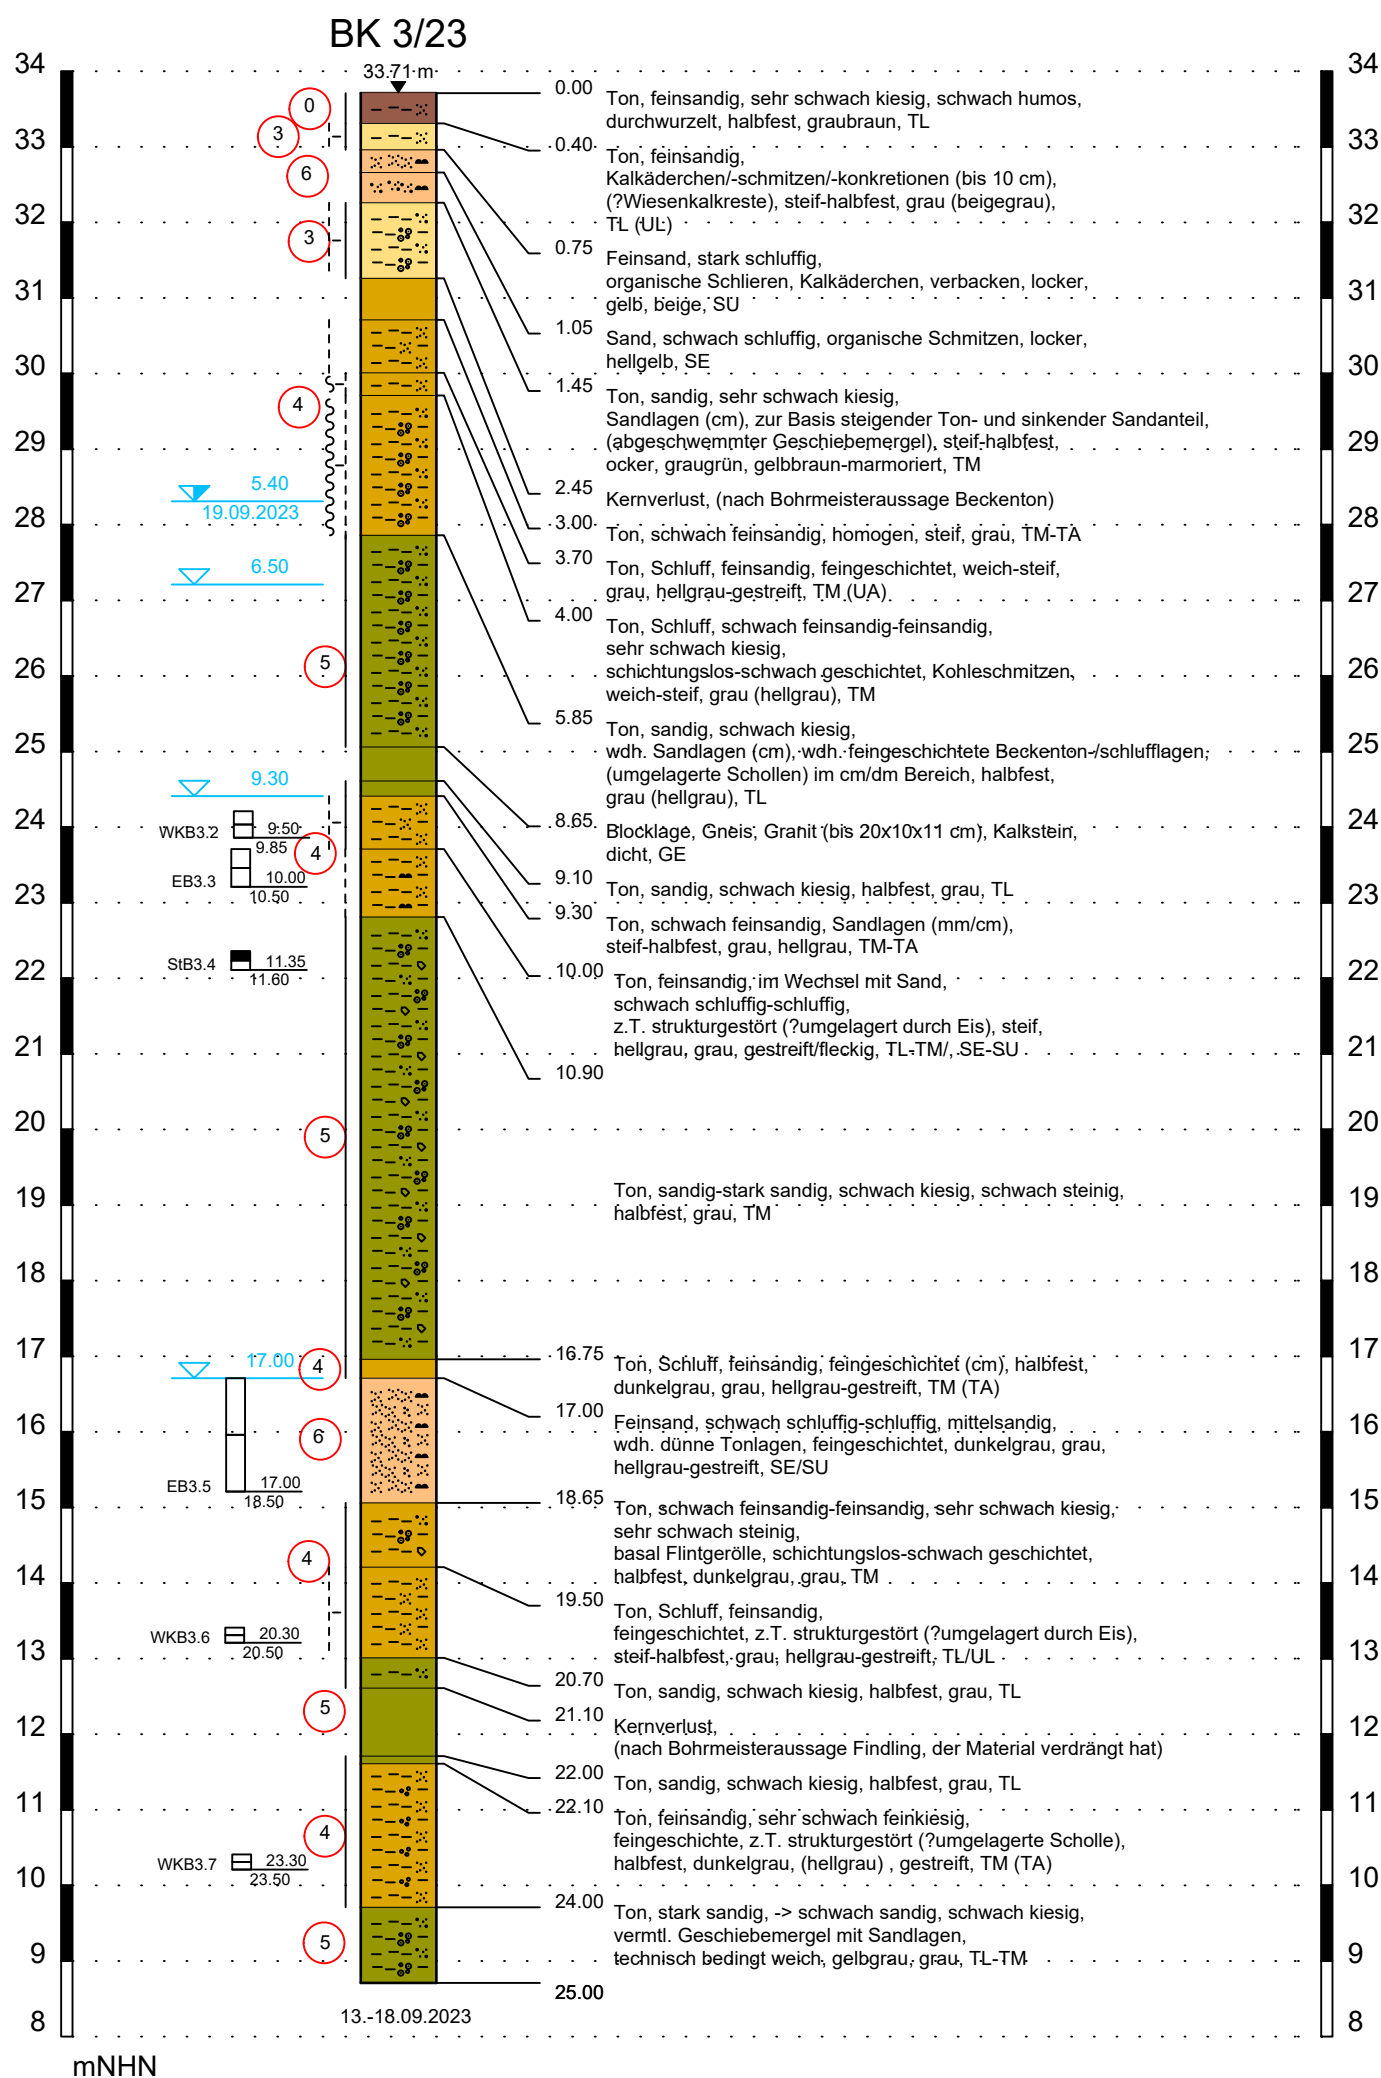

Zeichenerklärung

0	Oberboden	Ex 10.00 10.50	Eimerprobe bis 10 l
3	Schwemmlehm	Wkx 9.50 9.85	Wachskern
4	Beckenton/-schluff	Stx 11.35 11.60	Stutzen
5	Geschiebelehm/mergel	3.50 (02.99) 1h	Grundwasser nach Ende Bohrung muGOK
6	Beckensand	3.50 (02.99)	Grundwasser angebohrt muGOK
		§	Schicht weich-steif
		-	Schicht steif
			Schicht steif-halbfest
			Schicht halbfest



vgs InGeo GmbH
Arnstädter Straße 28
99096 Erfurt

Tel.: +49 (0) 361-789 34-0
Fax: +49 (0) 361-789 34-56
E-Mail: vgs@vgs-ing.de

Aufschlussprofil
BK 3/23

Projekt-Nr.
210163

BAB A14, VKE 1.5
BW 53A - Nacherkundung

Anlage-Nr.
2

Längen-Maßstab	Höhen-Maßstab	gezeichnet	geprüft	Datum	Bearbeiter
/	1:100	Na	Ki	06.10.2023	Sc