
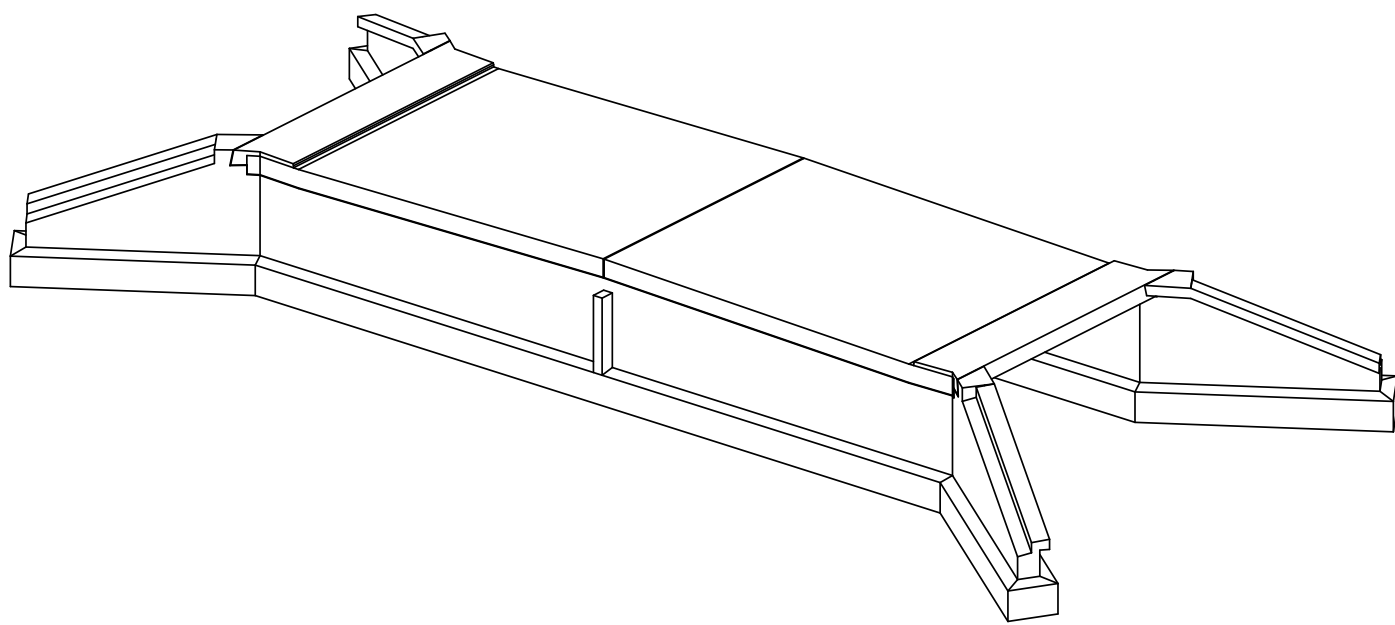
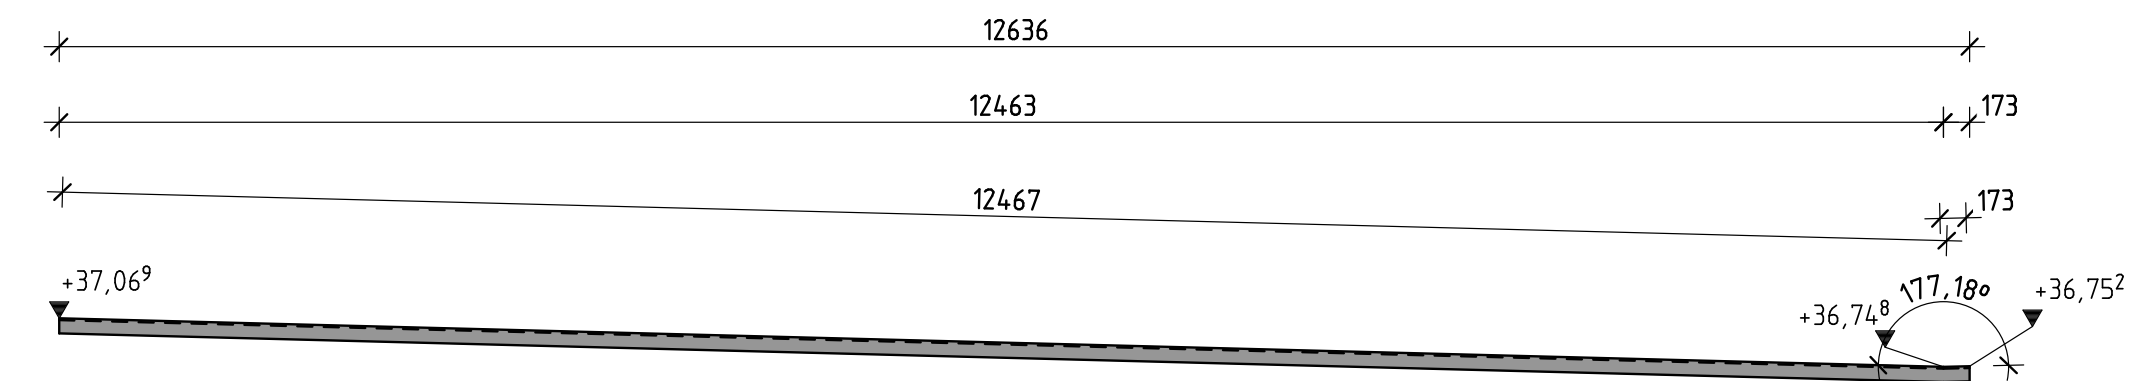


[illegible]

Bemaßung der L-Profile in mm!

[illegible]

Bemaßung der L-Profile in mm!

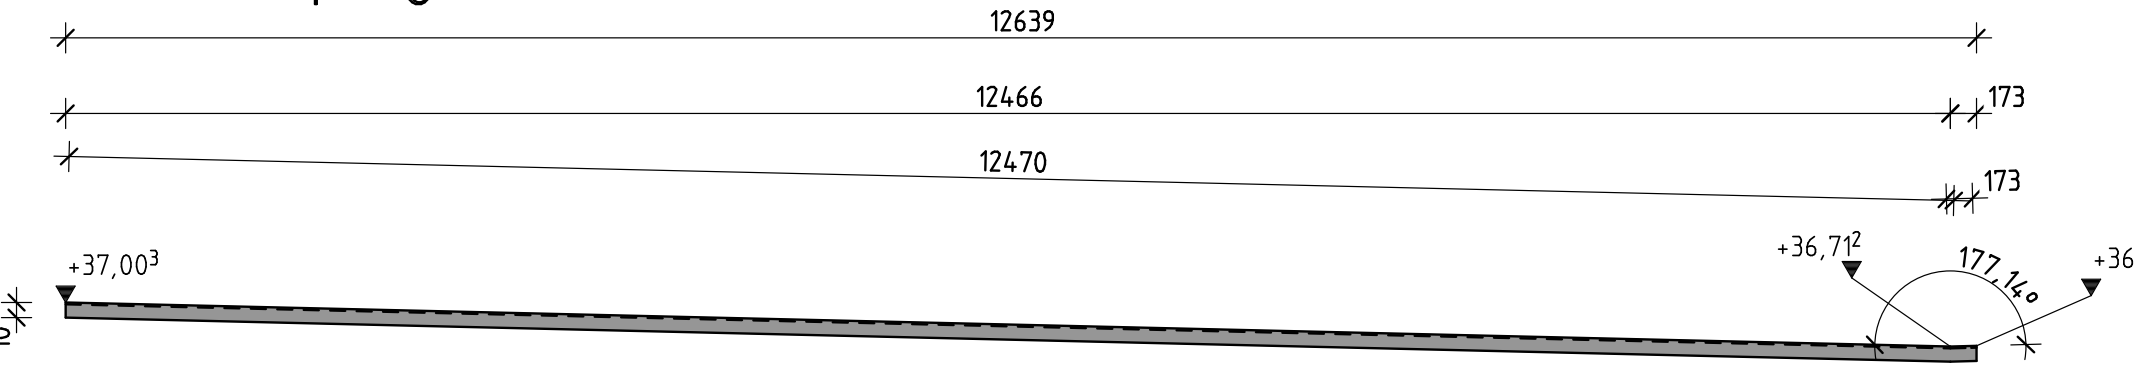

beide Achsen

L-Profil 150/100/12 aus S 235 JR
mit Kopfbolzendübel Ø16,
l=150mm, a=250mm
Korrosionsschutz: Feuerverzinkung nach ZTV-ING 4-3.

Fugenverguss
Elastische Fugenvergussmasse
entsprechend TL Fug-Stb

L-Profil
analog
Abs 4

Verbundanker M10
oder Betonschraube M10
mit Bohrlöchervergussmasse
Klemmleiste 40x6 mm
Ausführung in Anlehnung
RiZ Fug 6 BL.1

Langlöcher 10/20
in der Abdeckplatte
Scheibe 8,4

Dübel M8
Bohrung ø10mm
Bohrtieftiefe 40mm

Überbau
C 35/45

Arbeitsfuge

C 35/45

Sechskantschraube
ISO 4017 - M8x35

EP-Abdichtungssystem mit Blecheabddeckung

zugehörige Pläne:	
Bauwerksplan - Draufsicht	UE 1110
Bauwerksplan - Schnitte und Details	UE 1130
Schalplan Überbau Ost	S 2320
Schalplan Überbau West	S 2310
Schalplan Kappen	S 2410


Lagesystem: LS 150 System 42/43

Höhenystem: HS 160 (DIN 9101)

a			
b			
c			
d			
e	Gleichstellung - keine Änderung	13.11.2023	Ing.Büro
Index	Planänderung	Datum	Zeichen

Lageskizze



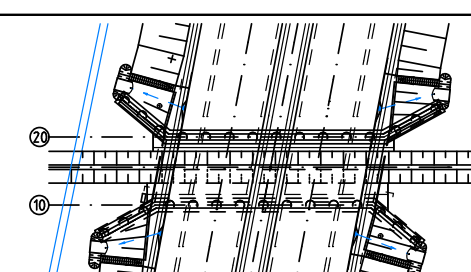

Die Autobahn GmbH des Bundes

Niederlassung
Magdeburger Straße 51, 06112 Halle (Saale)



Die Autobahn

Planunterlagen: , den (Ort, Datum, Unterschrift) Is stationär-konstruktiv-technisch geprüft: Prüfbericht Nr.: L-23/07/21-1 vom 21.08.2023	Koordinator nach ZTV-ING: , den (Ort, Datum, Unterschrift) Is geometrisch und vertraglicher Hinsicht geprüft: Prüfmerkmal Nr.:-GL... vom 08.08.2023	Auftraggeber: , den (Ort, Datum, Unterschrift) Is schweiß- und konstruktiv-technisch geprüft: Prüfbericht Nr.: vom
Magdeburg , den 21.09.2023 (Ort, Datum, Unterschrift)	, den 09.08.2023 (Ort, Datum, Unterschrift)	, den (Ort, Datum, Unterschrift)

Baufreigabevermerk gem. ZTV-ING:

Die Autobahn GmbH, NL Ost

....., den 16.10.2023

.....

Freigabe gem. § 4 FStG:

Die Autobahn GmbH, NL Ost

....., den 16.10.2023

in Auftrag

Ausreichungsunterlage

Strahlenklasse und Nr. BAB A-4 über den Graben A 024 Bau-Nr. 87-2243 Betriebs-Inn-87-2243	Streichzeichnung Magdeburg- Wittenberge-Schwein von NK, Station bis NK, Station
---	---

Bauwerk/Planabschnitte: Bauwerk 52A Brücke im Zuge der BAB A14 über den Graben A024	<table><tr><th></th><th>Datum</th><th>Zeichen</th></tr><tr><td>bezeichnet:</td><td>11/2022</td><td>Ing.Büro</td></tr><tr><td>geprüft:</td><td>11/2022</td><td>Ing.Büro</td></tr><tr><td>geprüft:</td><td>11/2022</td><td>Ing.Büro</td></tr><tr><td>ASB-Nr.:</td><td>3436</td><td>552</td></tr></table>		Datum	Zeichen	bezeichnet:	11/2022	Ing.Büro	geprüft:	11/2022	Ing.Büro	geprüft:	11/2022	Ing.Büro	ASB-Nr.:	3436	552
	Datum	Zeichen														
bezeichnet:	11/2022	Ing.Büro														
geprüft:	11/2022	Ing.Büro														
geprüft:	11/2022	Ing.Büro														
ASB-Nr.:	3436	552														

Art des Planes / Bauwerks:	Maßstab 150:1=10
Fahrbahnübergang ,Abschlussprofil	
Pflanzenummer:	Index:
52A 7510 A	a