
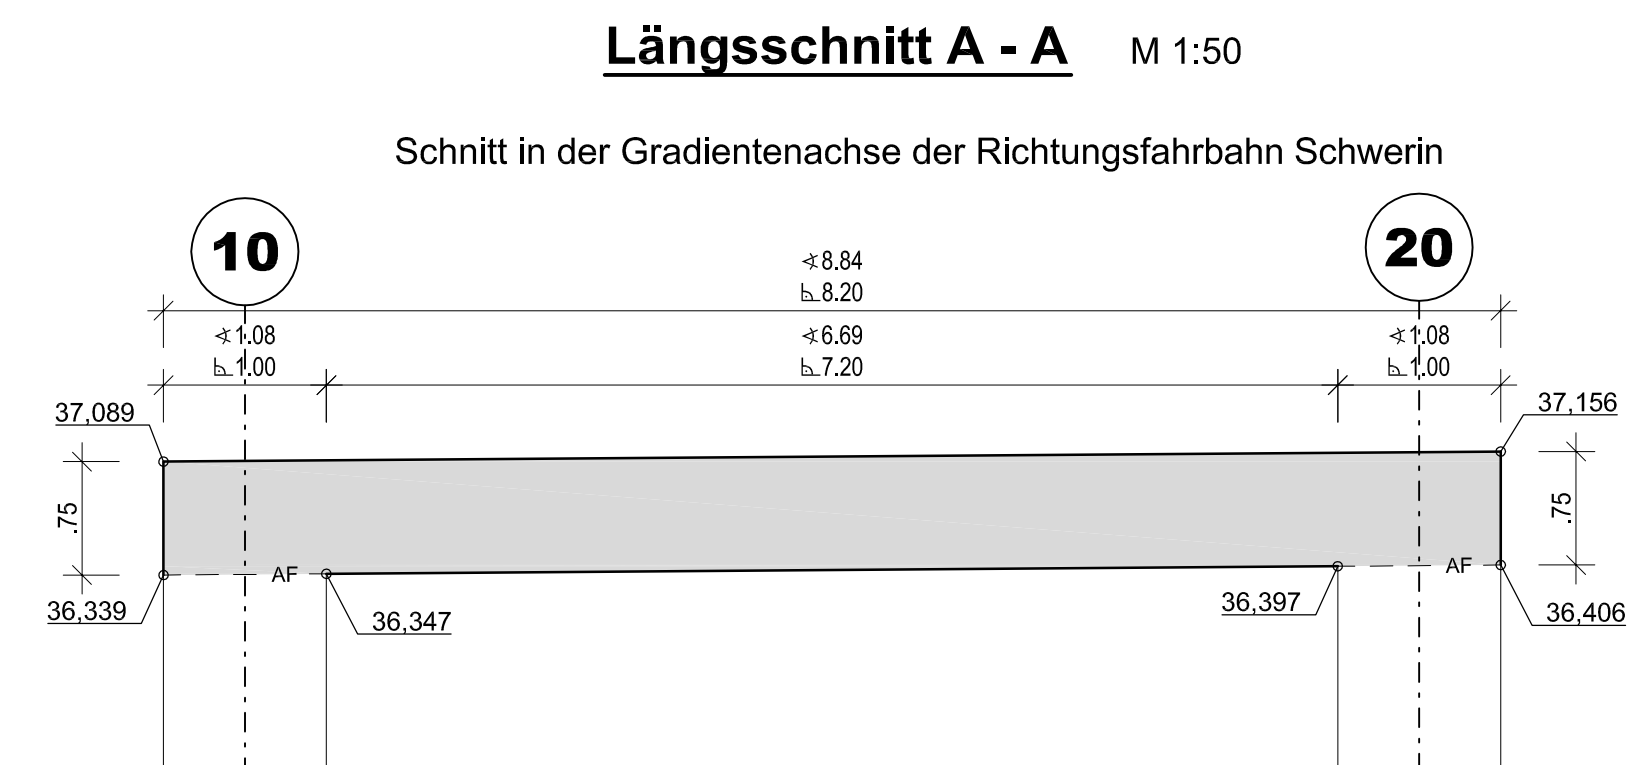
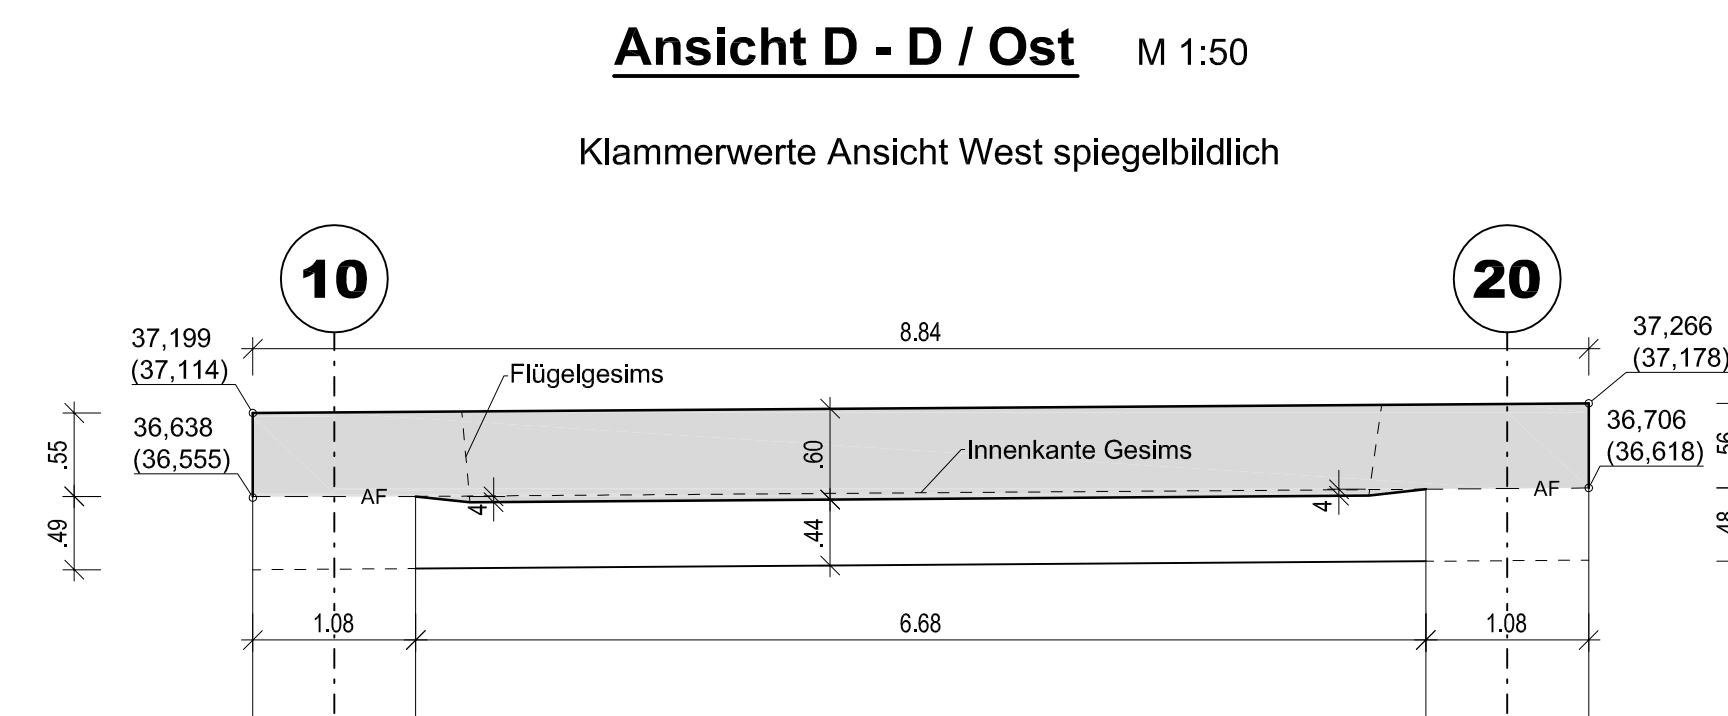
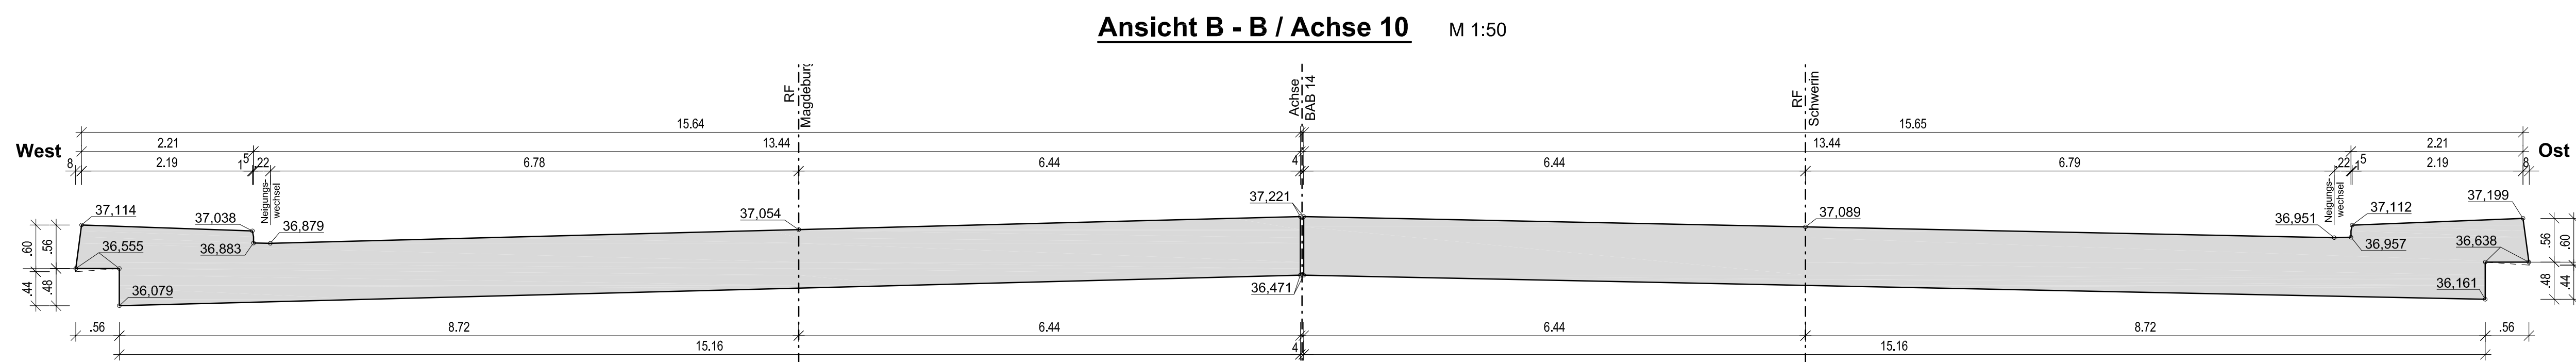
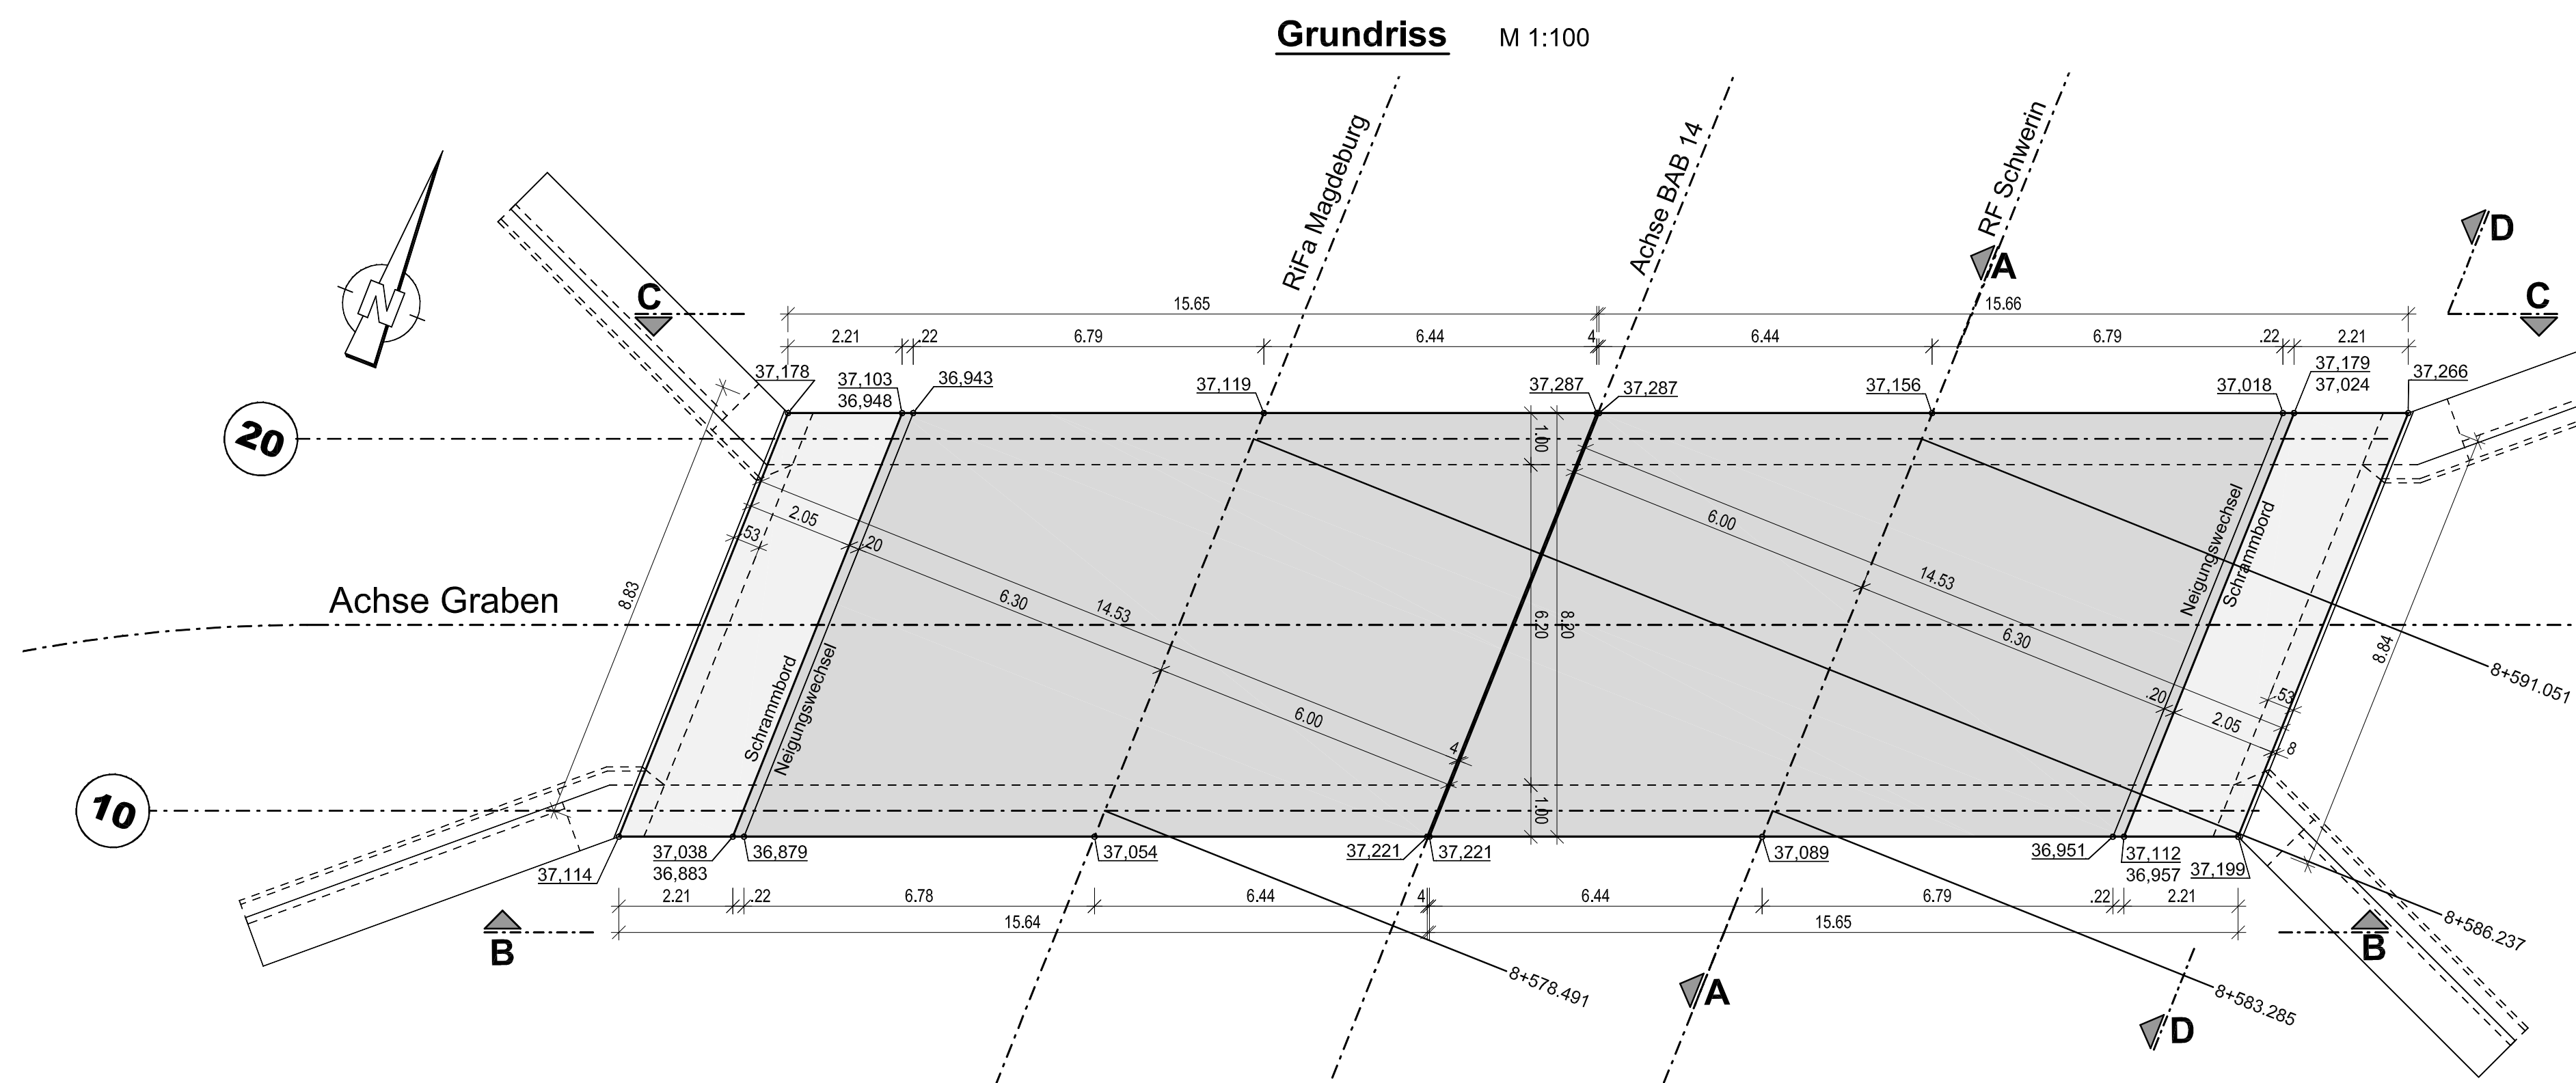
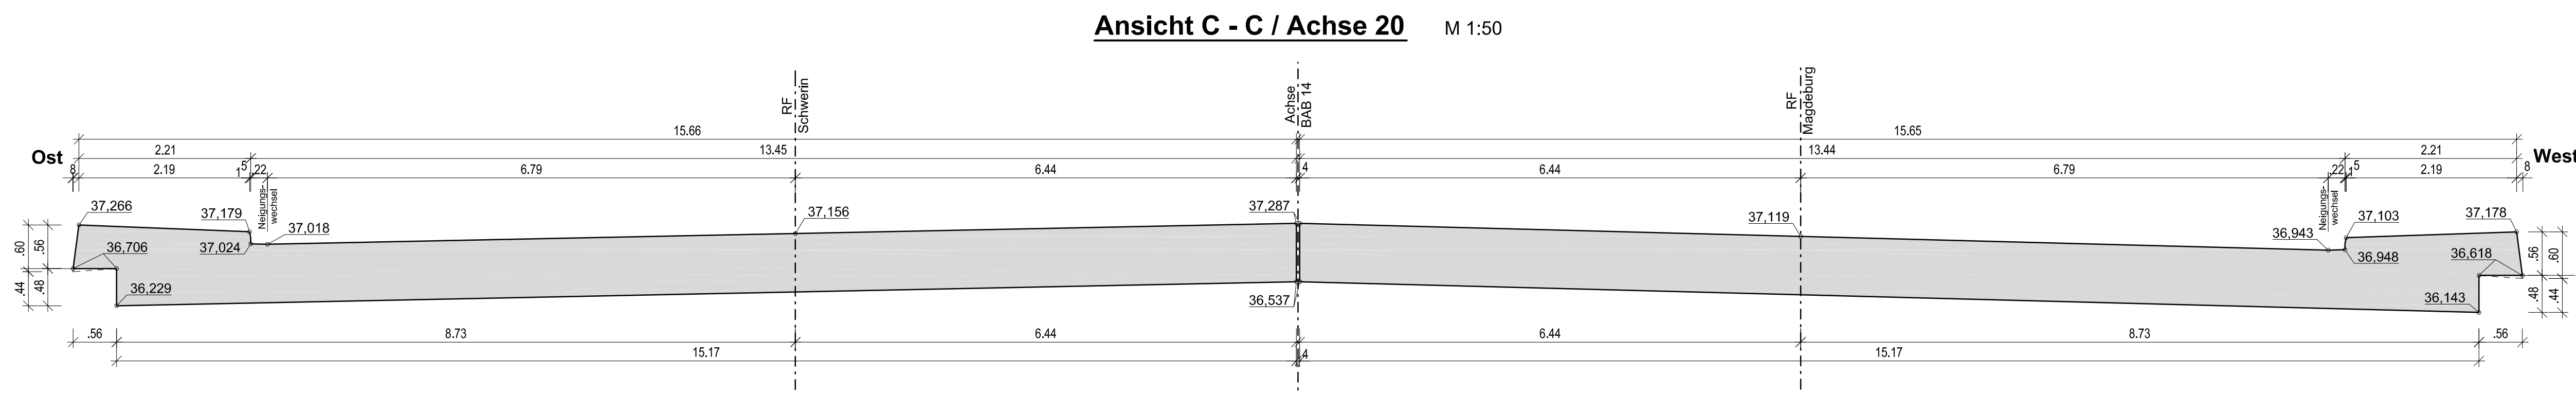


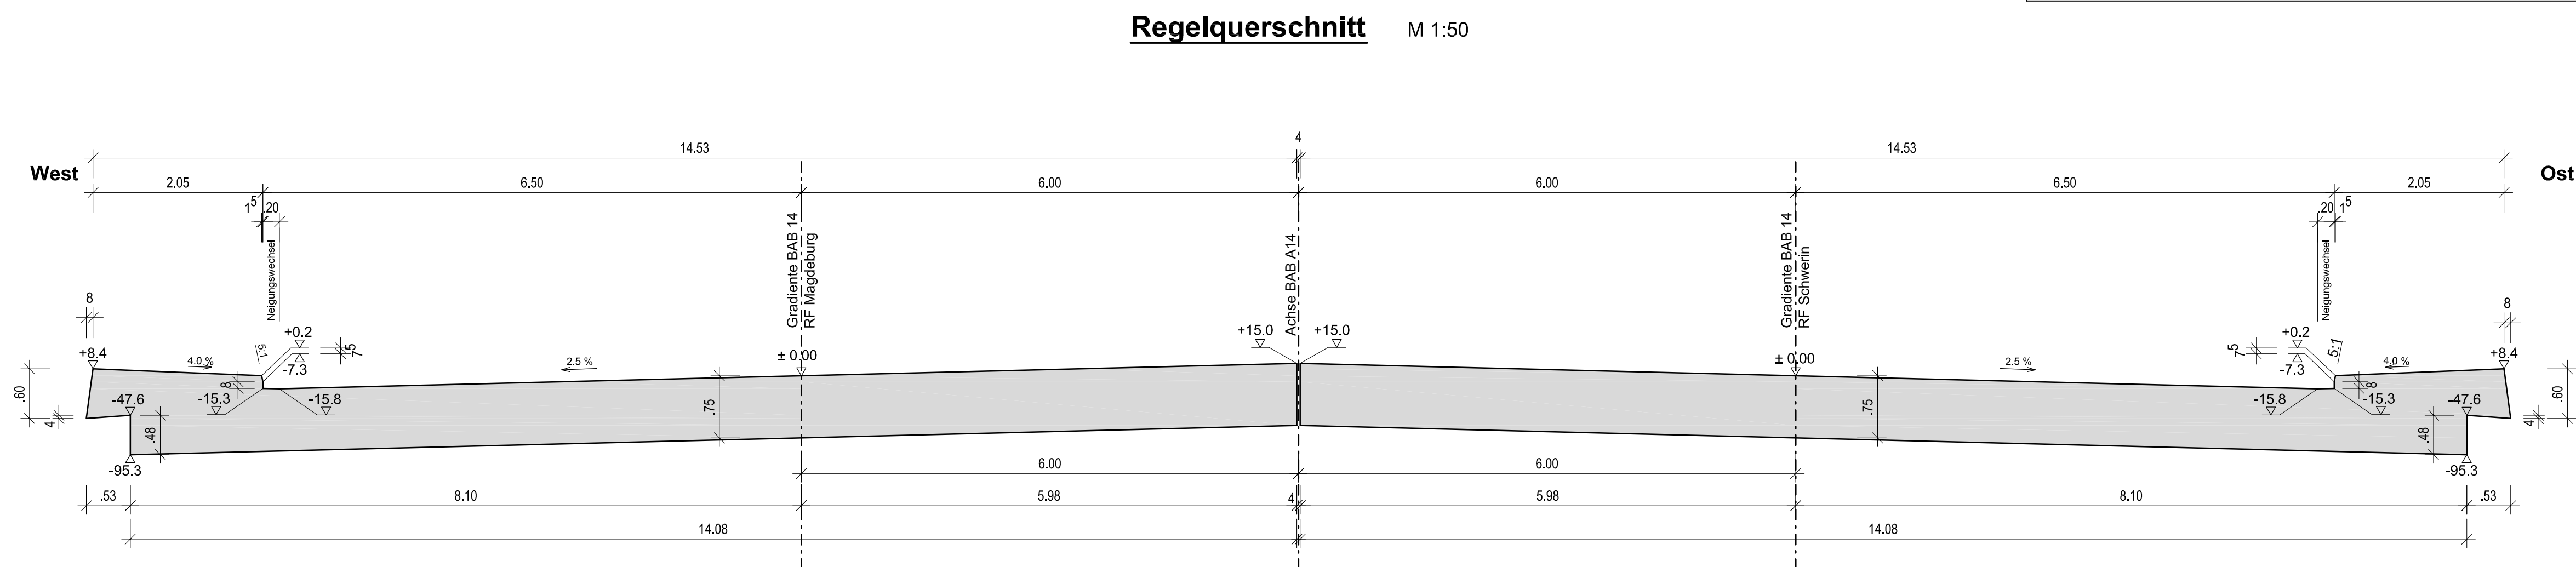

Hinweis:

Alle Höhenangaben in m. ü. NHN (HS 160)

Schalungsangaben:

- Überbau (Plattenuntersicht), horizontale Brettschalung (parallel zur überführten Achse) sägerau, gleicher Querschnitt (ca. 10cm breit), ohne Profilierung, mit versetzten Stößen (Versatz ca. 1m)
- Gesims: Tafelschalung (nur senkrechte Fugen/ Stöße)
- Die Kappenoberseiten erhalten senkrecht zum Schrammbord einen Besenstrich-Abzug (Rosshaar)

Betonkanten sind mittels Dreikantleisten 1,5 x 1,5 cm zu brechen.
(Gilt nicht bei Arbeitsfugen — — — NF —)

Hierzu gehört:

Übersichtsplan	Plan-Nr.	UE_1110
Absteckplan	Plan-Nr.	UE_S210
Widerlager Schalplan	Plan-Nr.	S_2210
Gesims-Flügel Schalplan	Plan-Nr.	S_2410
Widerlager Bewehrungsplan Achse 10 Teil 1	Plan-Nr.	B_3210
Widerlager Bewehrungsplan Achse 10 Teil 2	Plan-Nr.	B_3211
Widerlager Bewehrungsplan Achse 20 Teil 1	Plan-Nr.	B_3220
Widerlager Bewehrungsplan Achse 20 Teil 2	Plan-Nr.	B_3221
Überbau Bewehrungsplan RiFA Magdeburg	Plan-Nr.	B_3310
Überbau Bewehrungsplan RiFA Schwerin	Plan-Nr.	B_3311
Geländer (Bauwerk)	Plan-Nr.	A_7210
Überbauabschlussprofile	Plan-Nr.	A_7510

Baustoffkennwerte						
Bauteil	Beton	Expositionsklassen Feuchtigkeitssklasse	Entwicklung der Beton- festigkeit	Baustahl	Betonstahl	Spannstahl
Kappen, Gesims	C 30/37 LP	XC4, XD3, XF4, WA	$r \leq 0,5$		8500B	
Oberbau	C 30/37	XC4, XD1, XF2, WA	$r \leq 0,3$		8500B	
Kappen, Gesims		Mindestluftporengehalt nach ZTV-ING 3-1, Tab. 3.1.1 max. w/z-Wert 0,50 nach ZTV-ING 3-1				

Lagesystem: HS 160 (NHN) Höhengsystem: LS 150

a			
d			
c			
b			
a	Gleichstellung Hauptprüfzeit, Prüfleistungen eingeblendet	30.11.2023	Ing. Büro
Index	Planänderung	Datum	Zeichen

Lageskizze

The drawing shows a perspective view of a rectangular frame or tray. It has four legs or supports. Two dimensions are indicated with circles and dashed lines: a length of 20 and a width of 10. A hand icon with a pointing finger is positioned next to the dimension 10.

Die Autobahn GmbH des Bundes Niederlassung Ost Magdeburger Straße 51, 06112 Halle (Saale)		Die Autobahn
Plausifizierer: den (Ort, Datum, Unterschrift)	Koordinator nach ZTV-ING: den (Ort, Datum, Unterschrift)	Auftraggeber: den (Ort, Datum, Unterschrift)
In stichprobenkontrollierter Hinsicht geprüft: Prüfbereich N.: 03/2022/2752 vom 16.Nov. 2023 den Halle (Saale)den 16.Nov. 2023 (Ort, Datum, Unterschrift)	Der genehmigte und vertragliche Inhalt ist geprüft: Projektnummer N.: 01 vom 25.Okt. 2022 den Halle (Saale)den 25.Okt. 2022 (Ort, Datum, Unterschrift)	Der genehmigte vorabschätztechnische Inhalt ist geprüft: Projektnummer N.: vomden (Ort, Datum, Unterschrift)
Baufälligevermerk gem. ZTV-ING:	Freigabe gem. § 4 FÖBG:	
Zur Bauzustellung freigegeben Die Autobahn GmbH, i.H.v. des Halle 20.Nov. 2023	Freigelegt nach § 4ff ÖBGG Die Autobahn GmbH, i.H.v. des Halle, gen. 20.März 2023 Im Auftrag Reg.-Nr.: 044804BS14	

Ausschreibungsunterlage