



Grundriss / Geländer Böschungstreppe SW

M 1:50

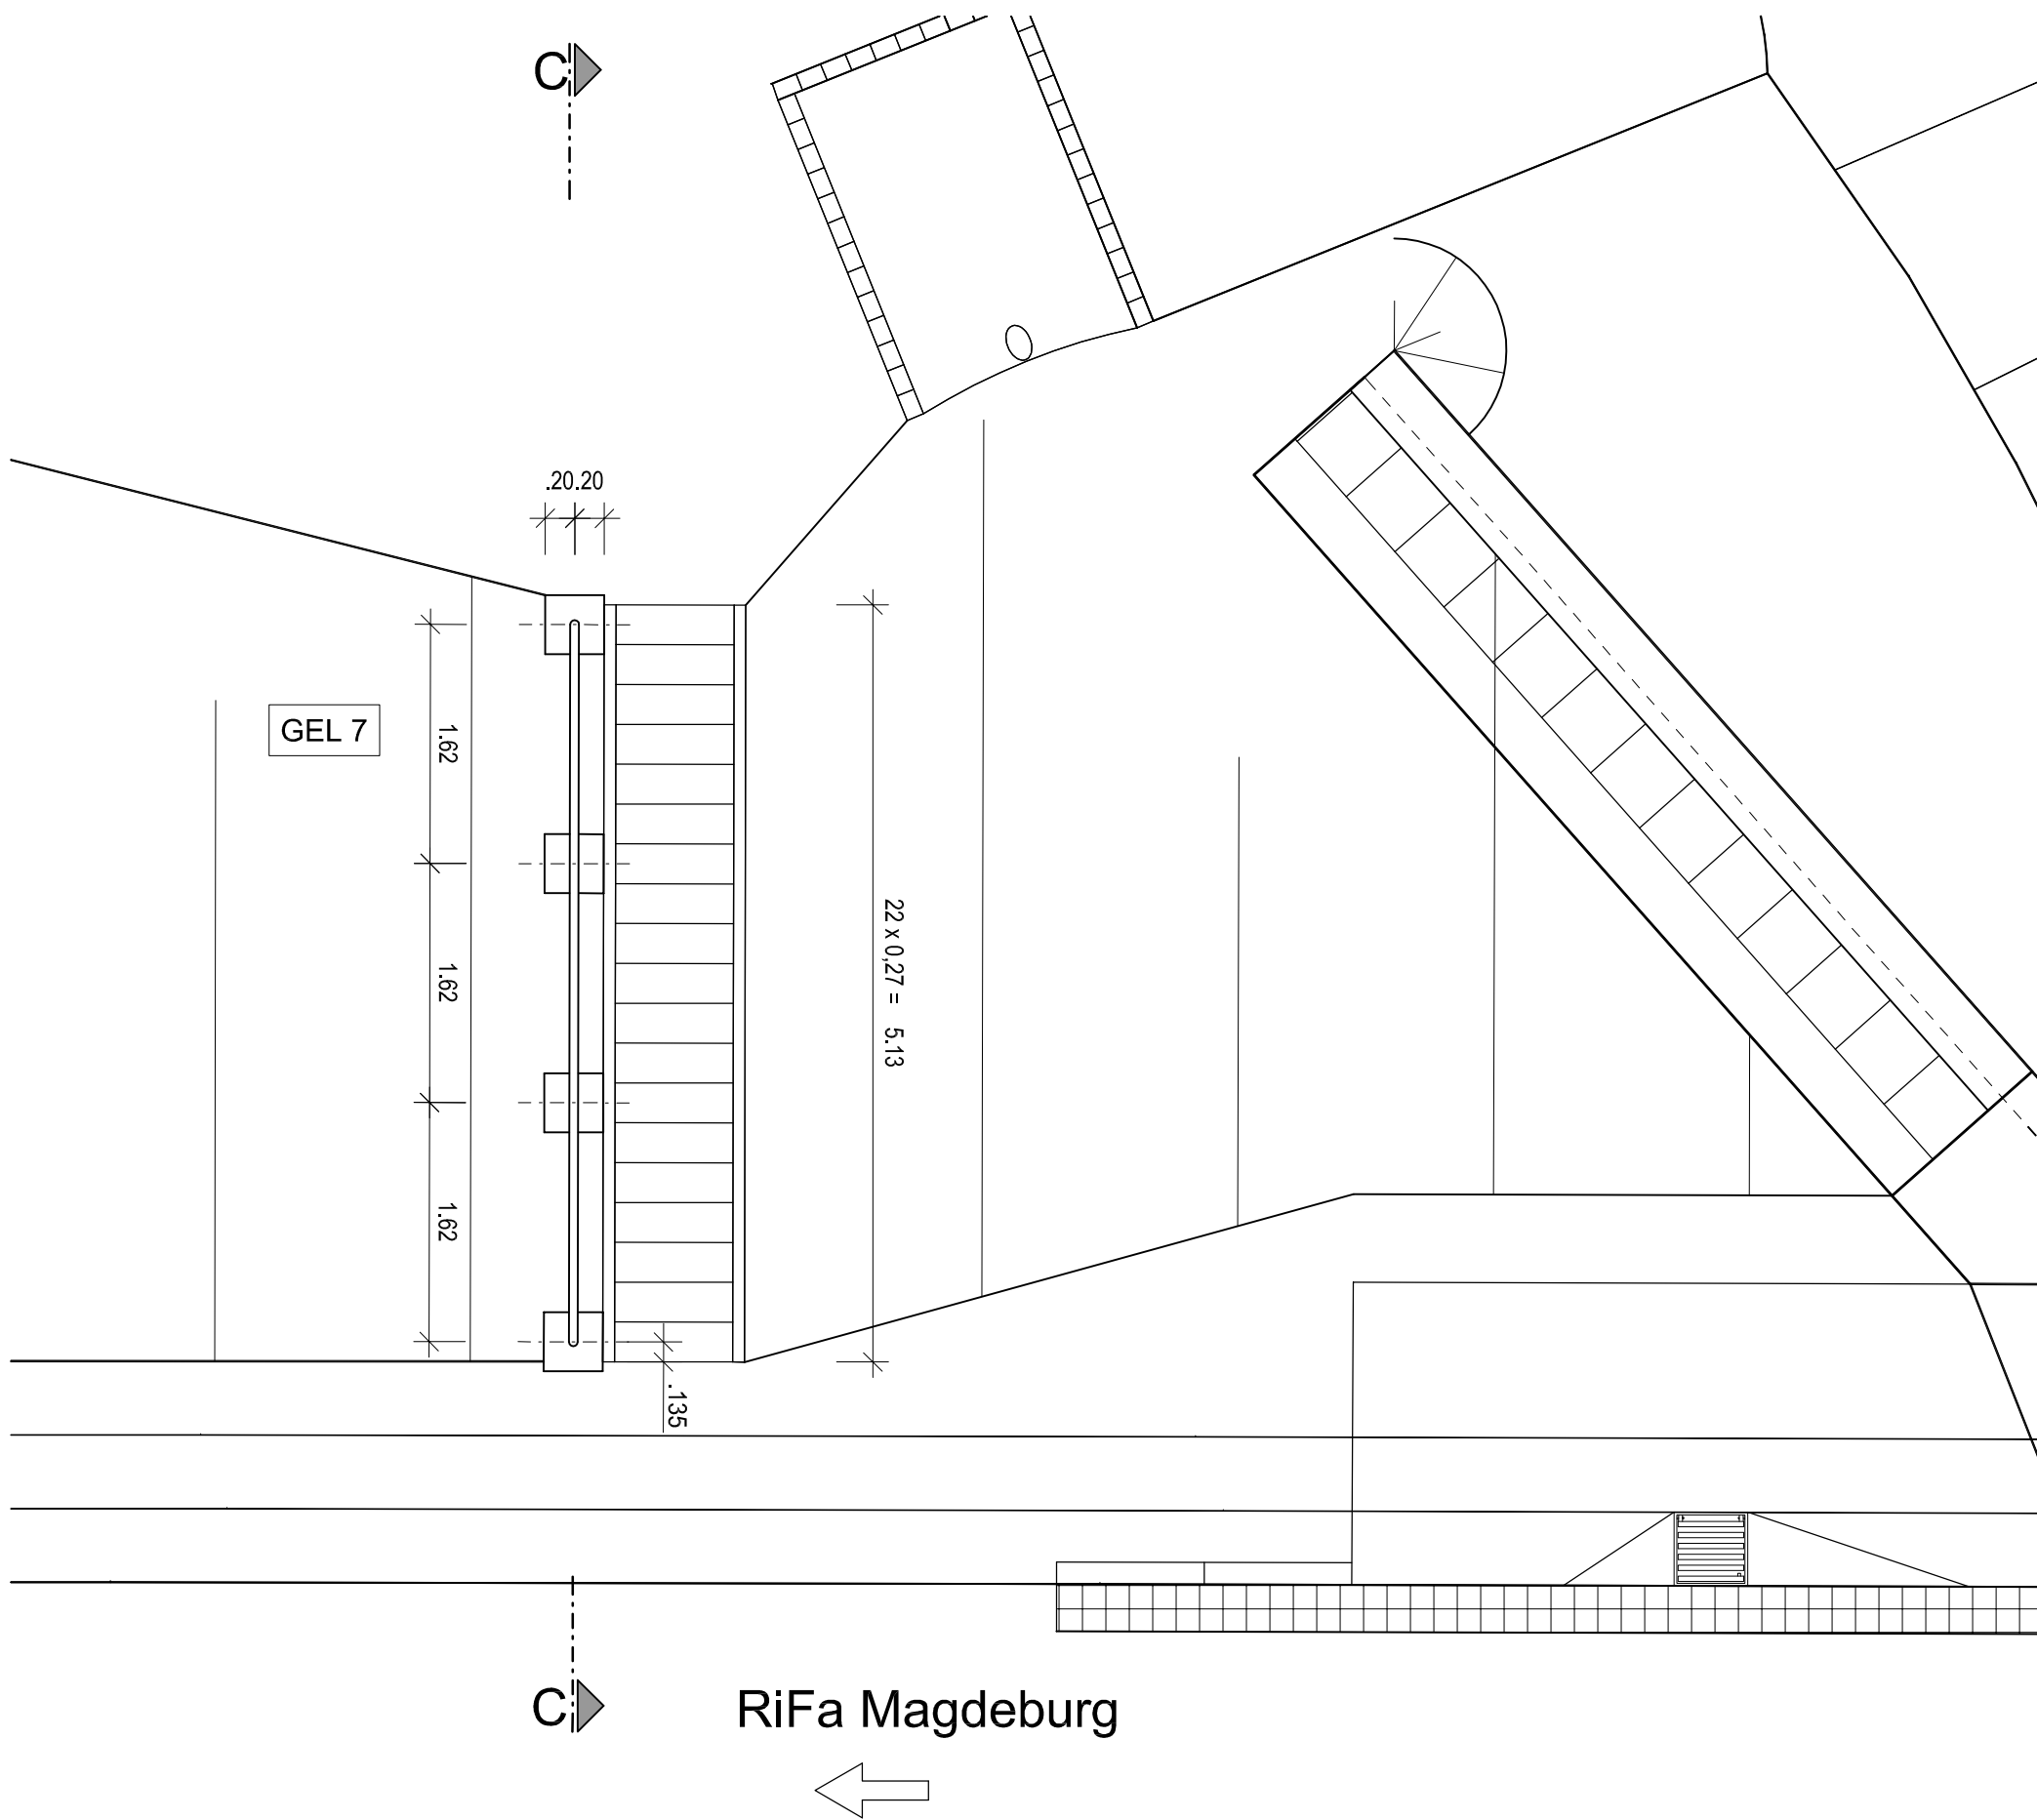


Grundriss / Geländer Böschungstreppe SO

M 1:50

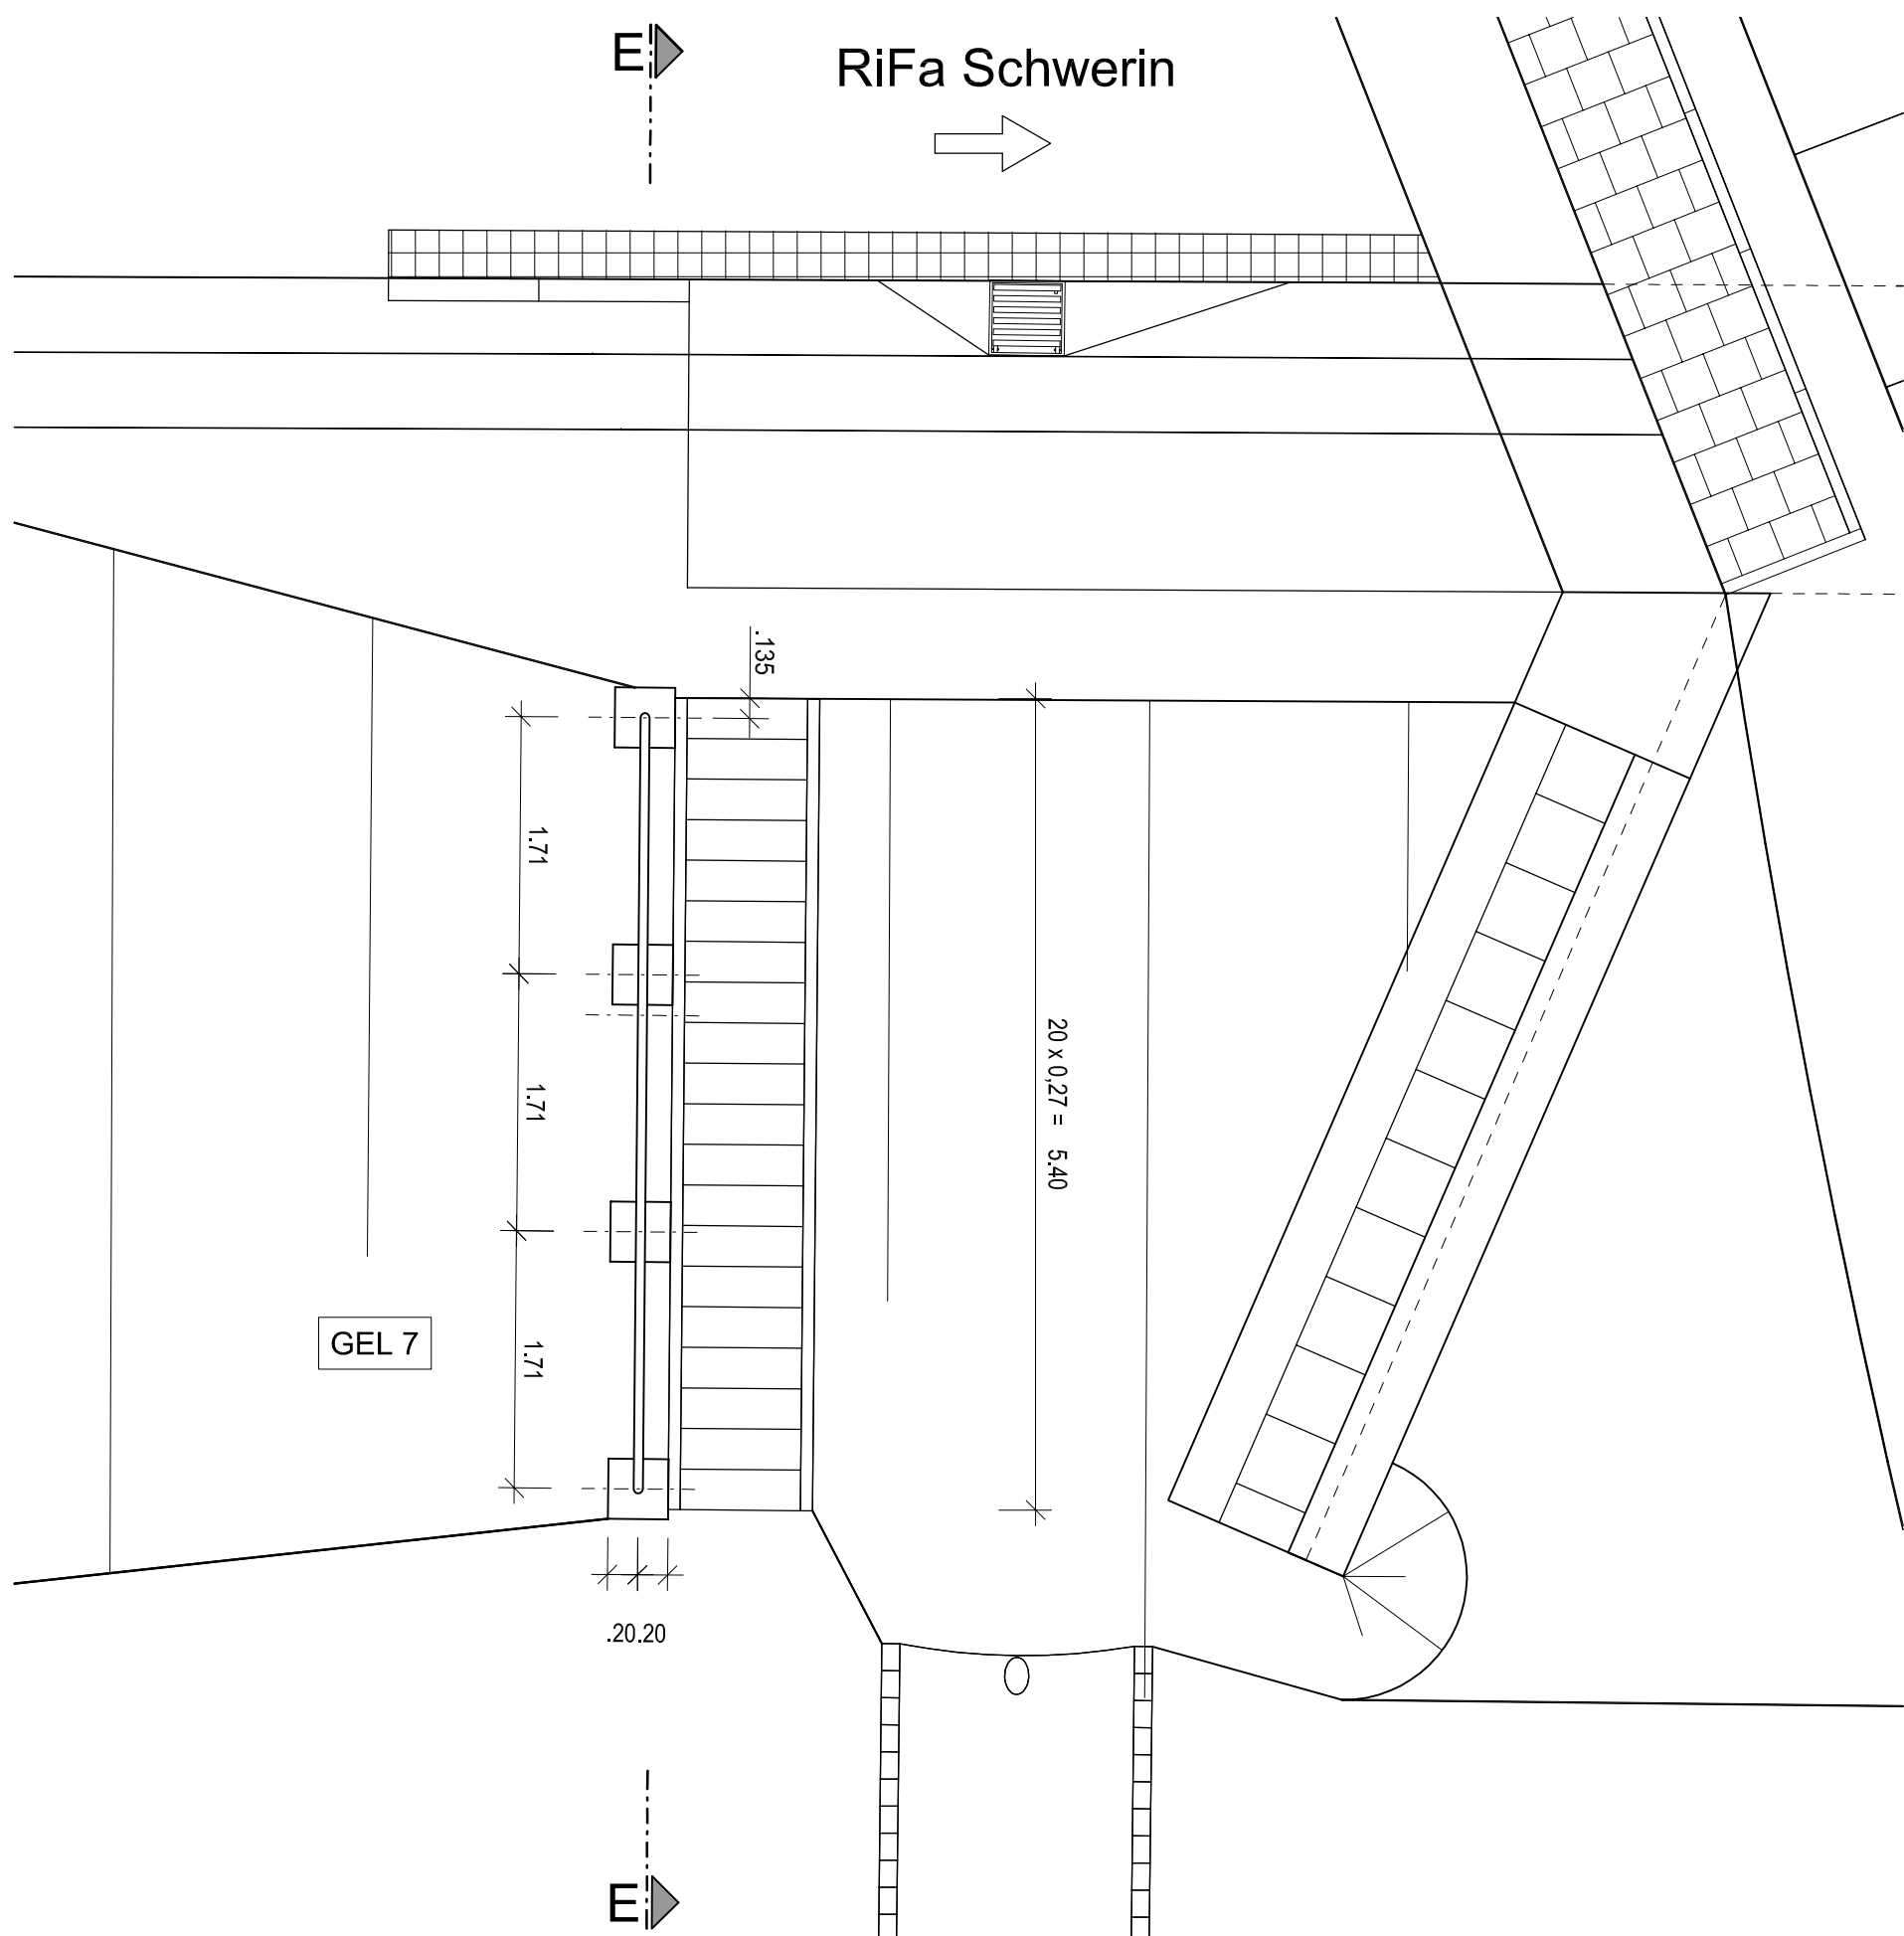


Grundriss / Geländer Böschungstreppe NW

M 1:50

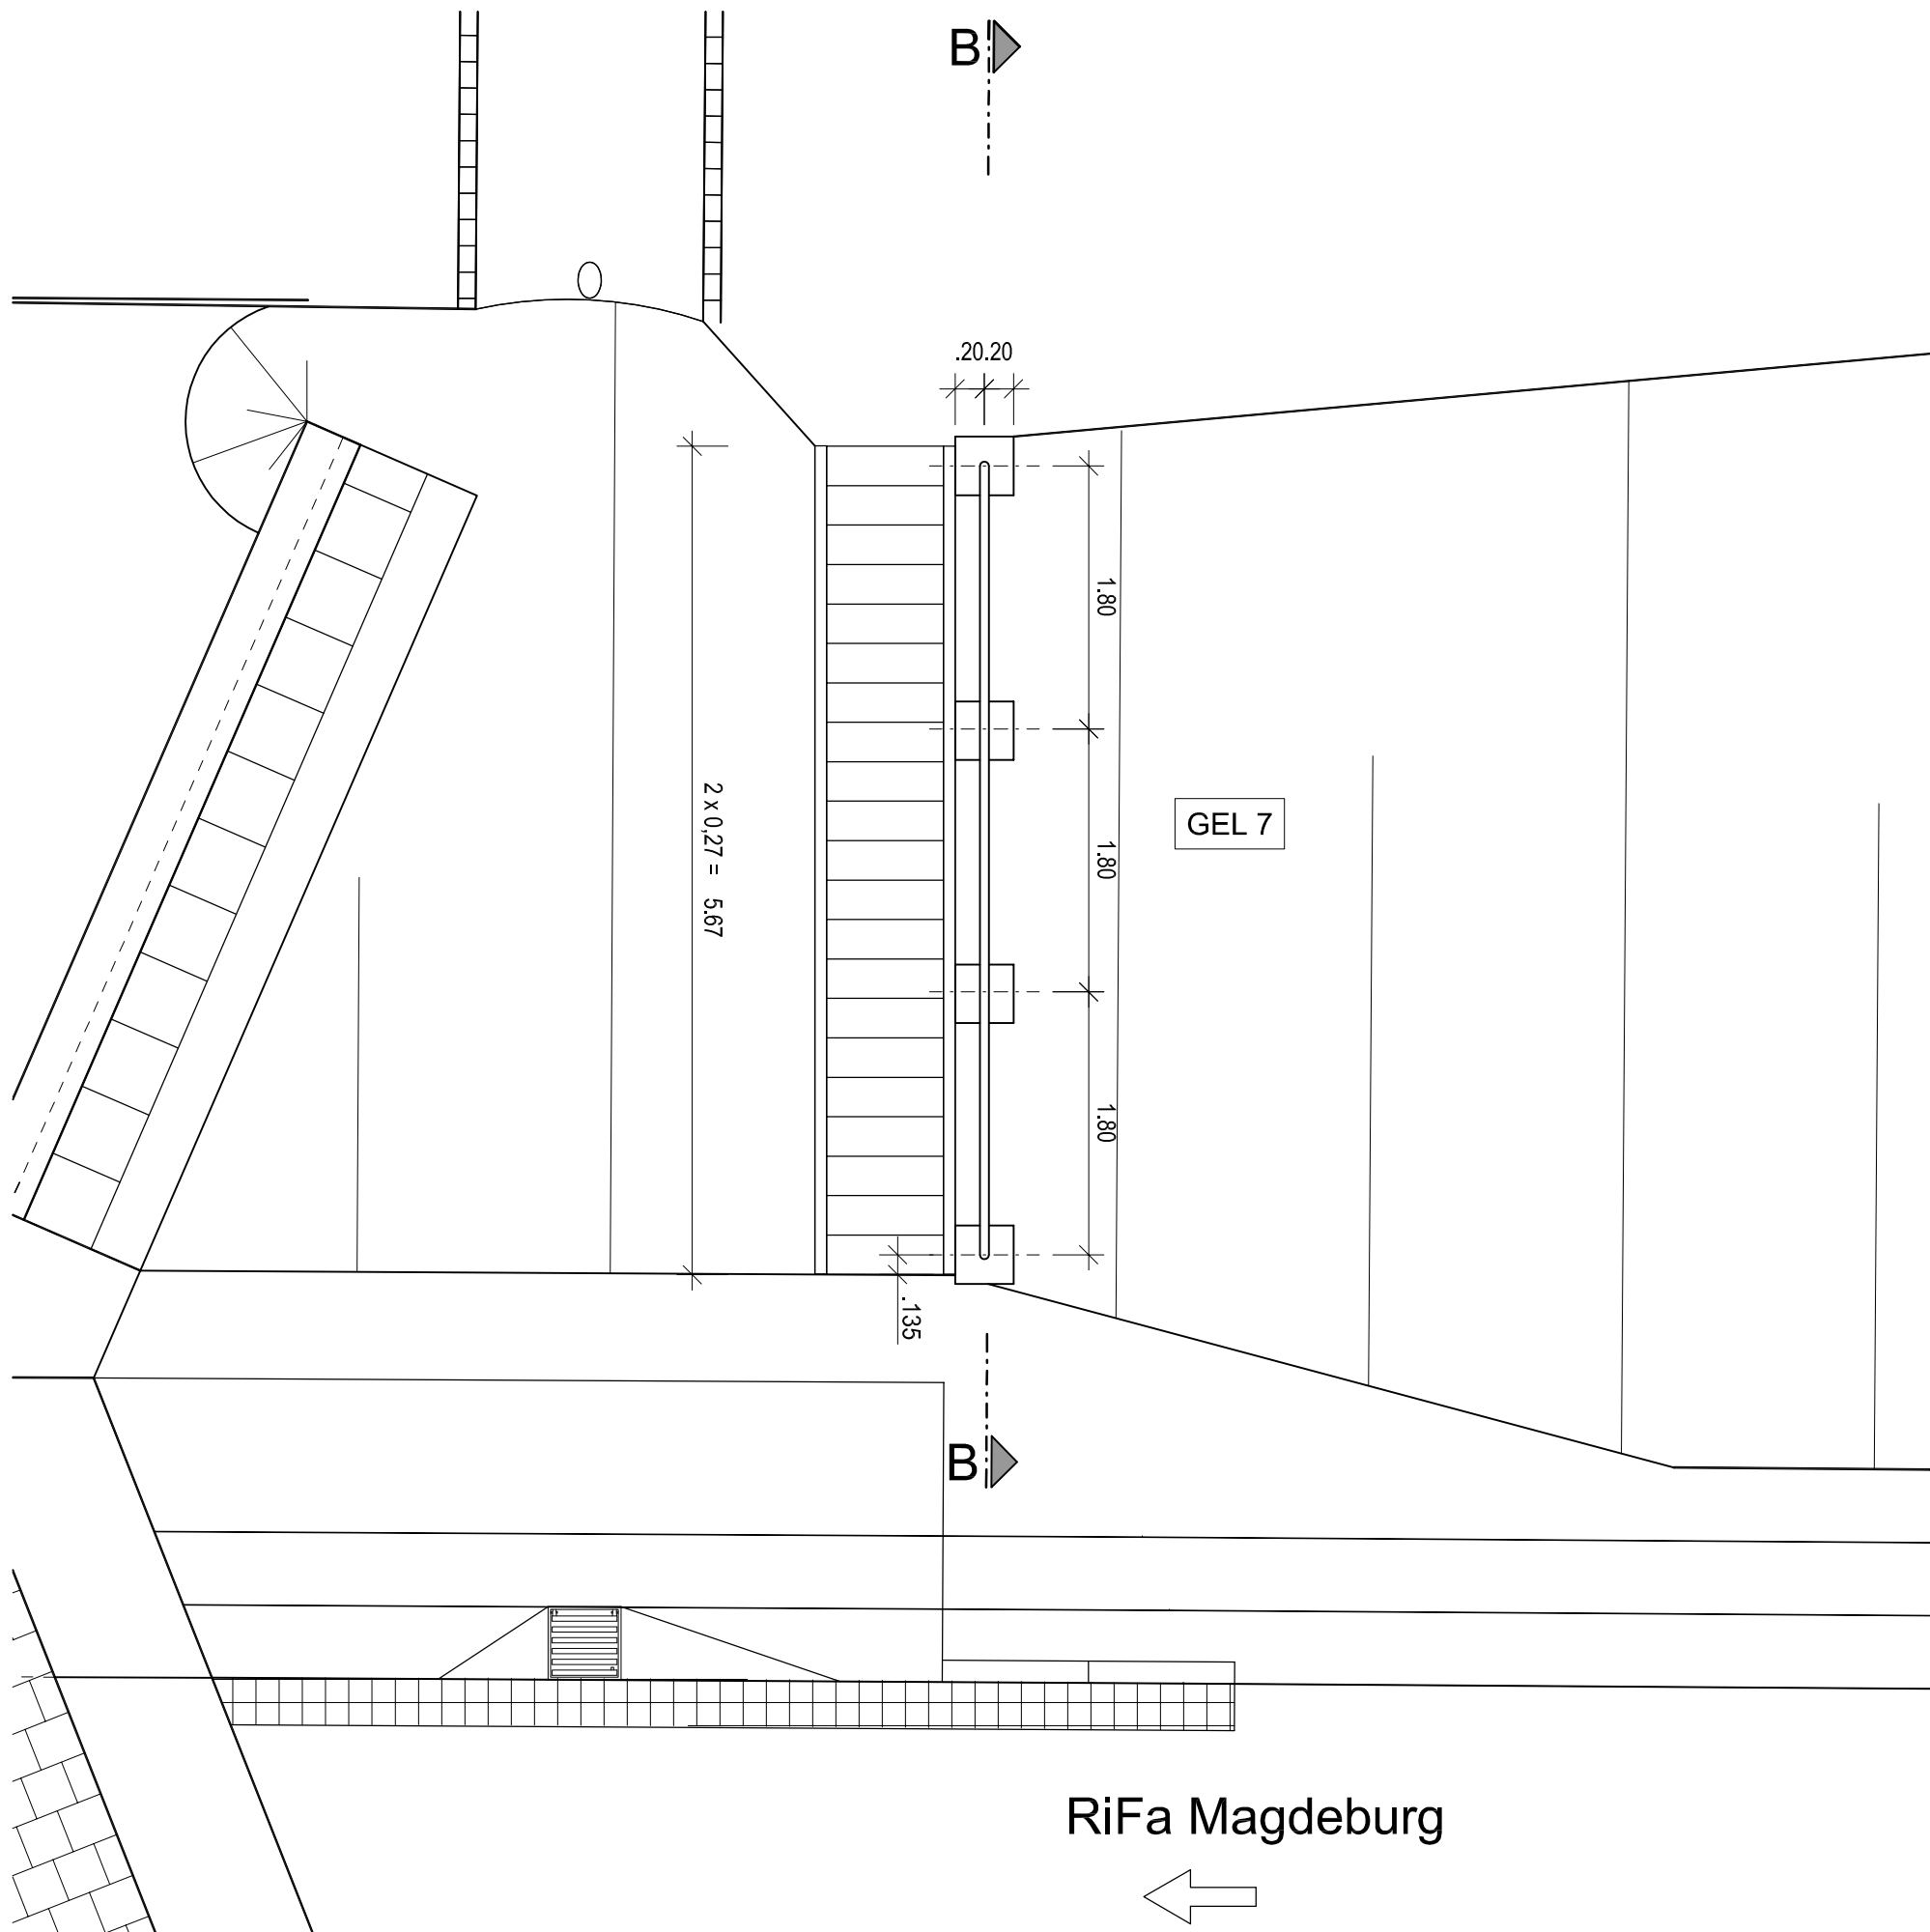


Grundriss / Geländer Böschungstreppe NO

M 1:50

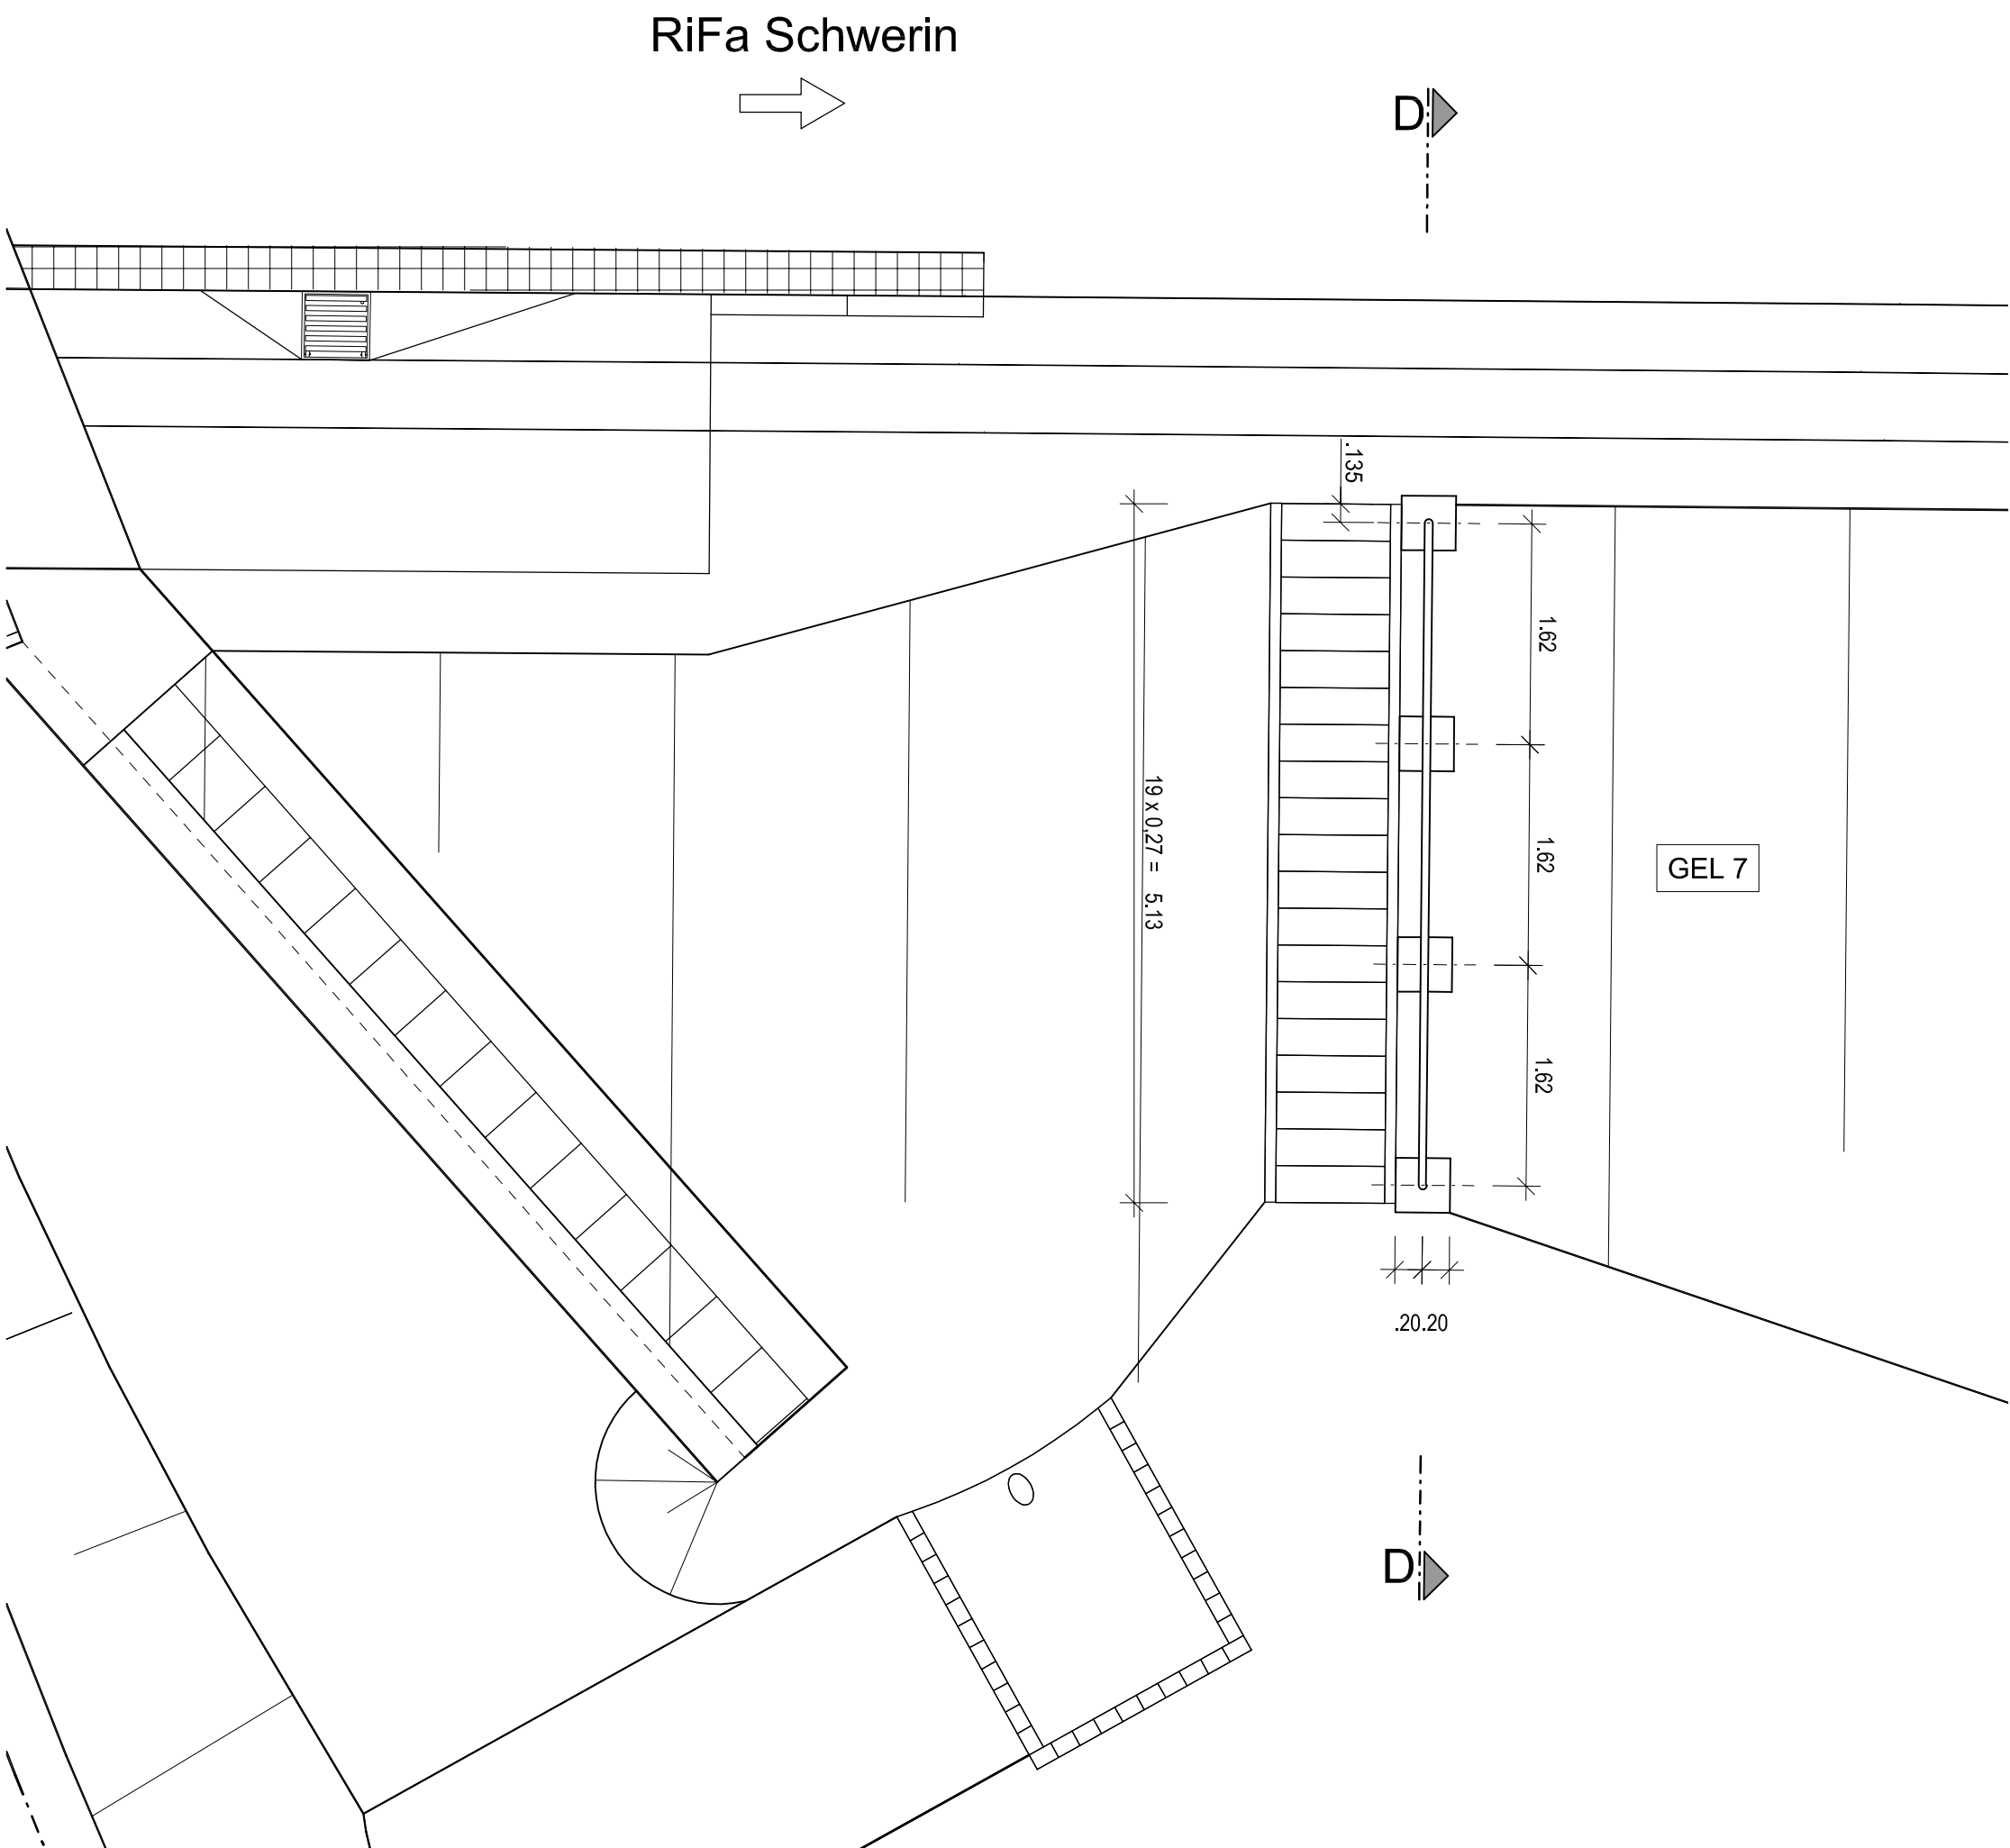

Detail - Geländer

M 1:25

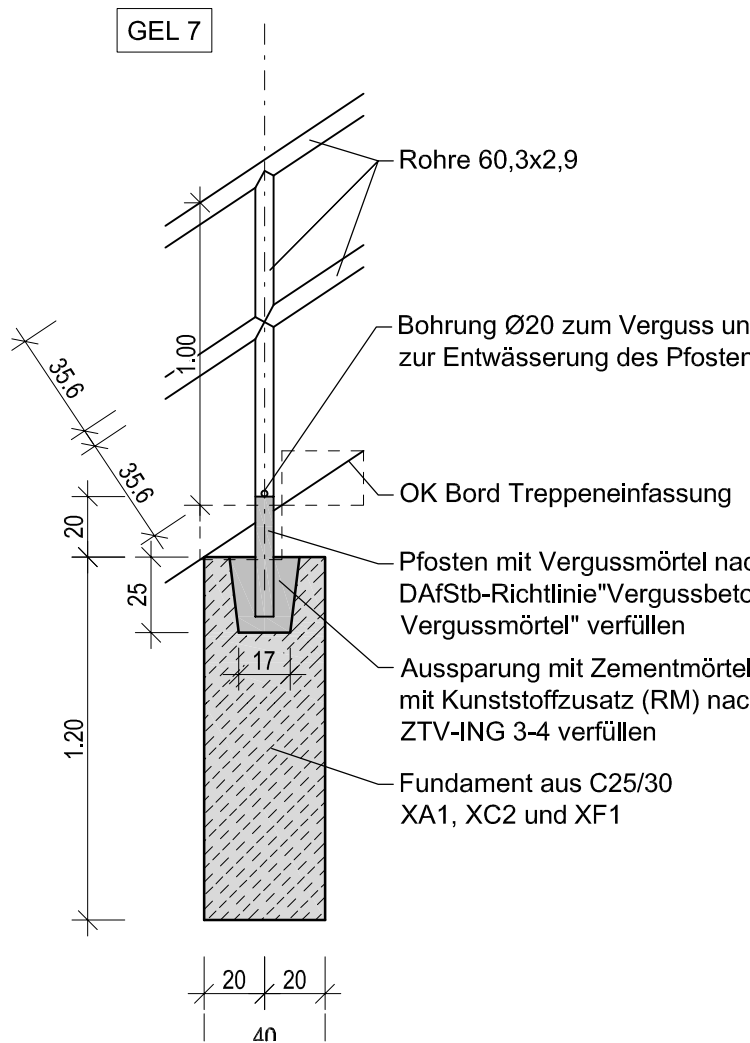


Geländer - Fundamentbewehrung


M 1:25

Fundament 16 x Herstellen

Draufsicht

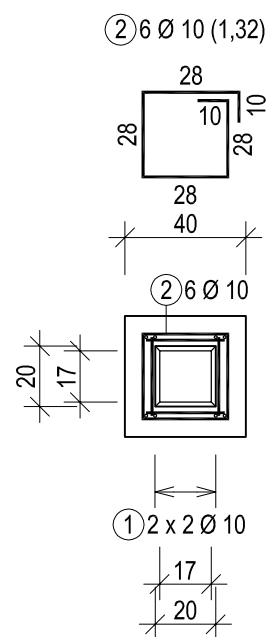


Ansicht

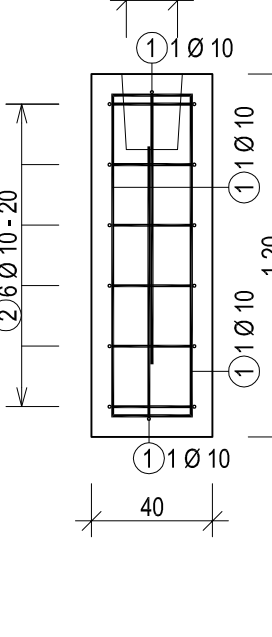

RUNDSTAHL-STÜCKLISTE					
POS	STÜCK	Ø (mm)	SCHNITTLÄNGE (m)	GEWICHT (kg)	GESAMTLÄNGE (m)
1	8	10	2,06	1,271	16,480
2	6	10	1,32	0,814	7,920
GESAMTLÄNGE (BETONSTAHL B 500 B)					
(mm)	(kg/m)	(m)		(kg)	
10	0,617	24,400		15,055	
GESAMTGEWICHT (1 FUNDAMENT)				15,055	
GESAMTGEWICHT (16 FUNDAMENTE)				240,877	


Schnitt B - B / Geländer Böschungstreppe NW

M 1:50

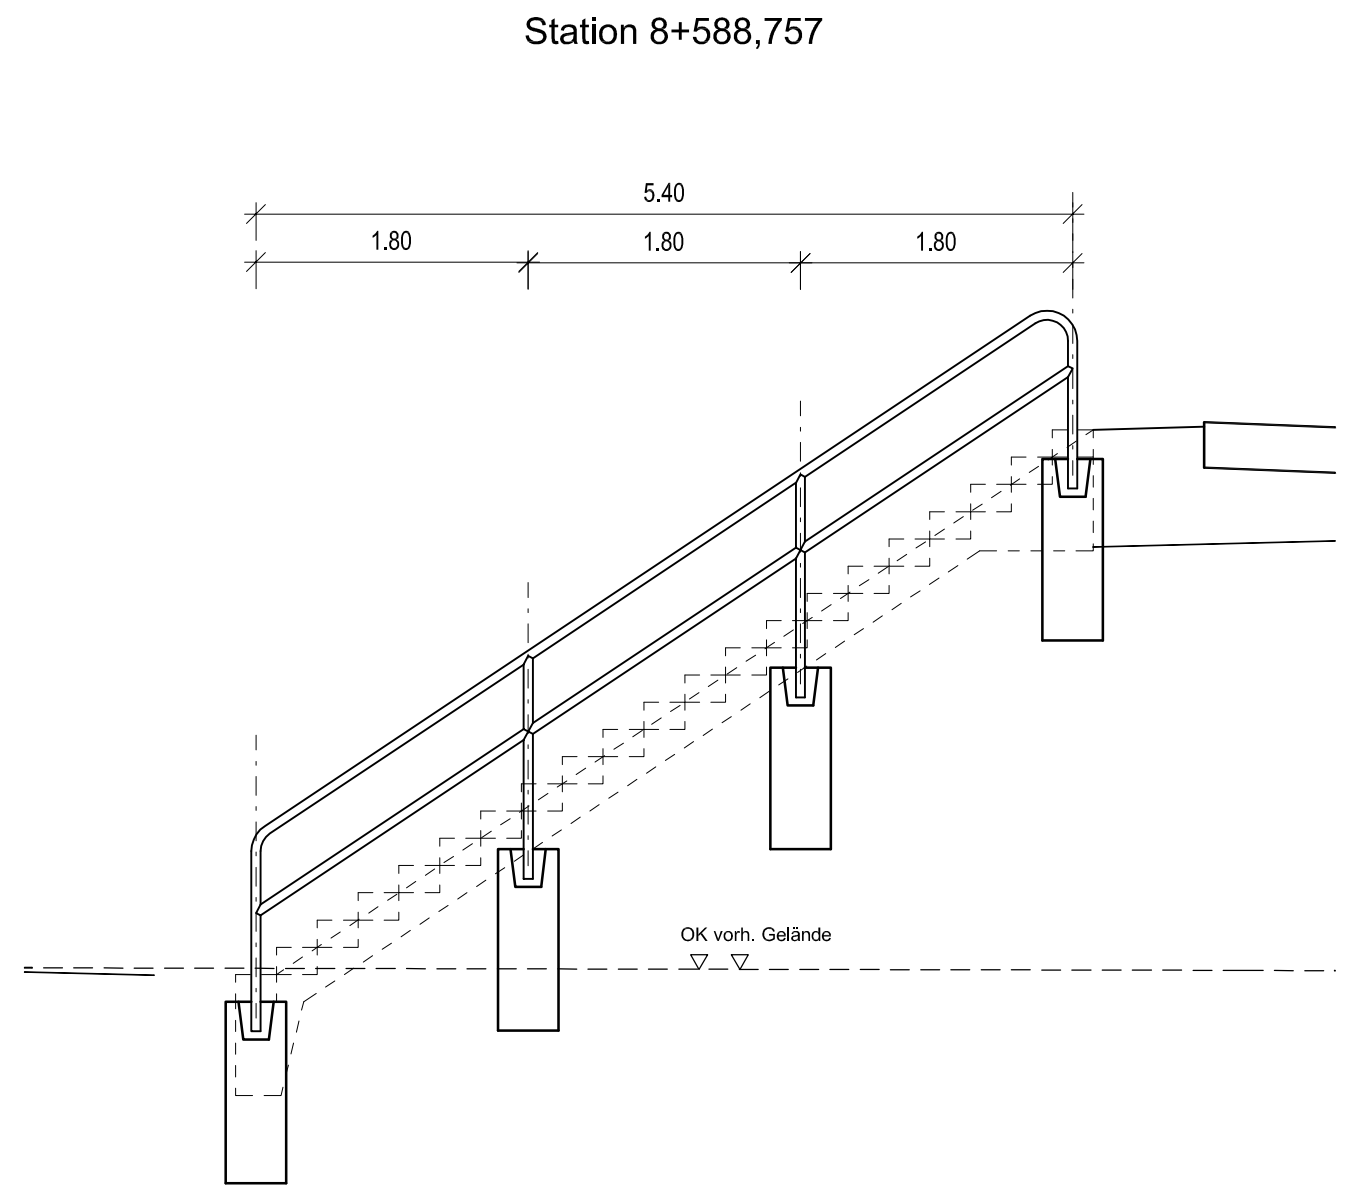


Schnitt C - C / Geländer Böschungstreppe SW

M 1:50

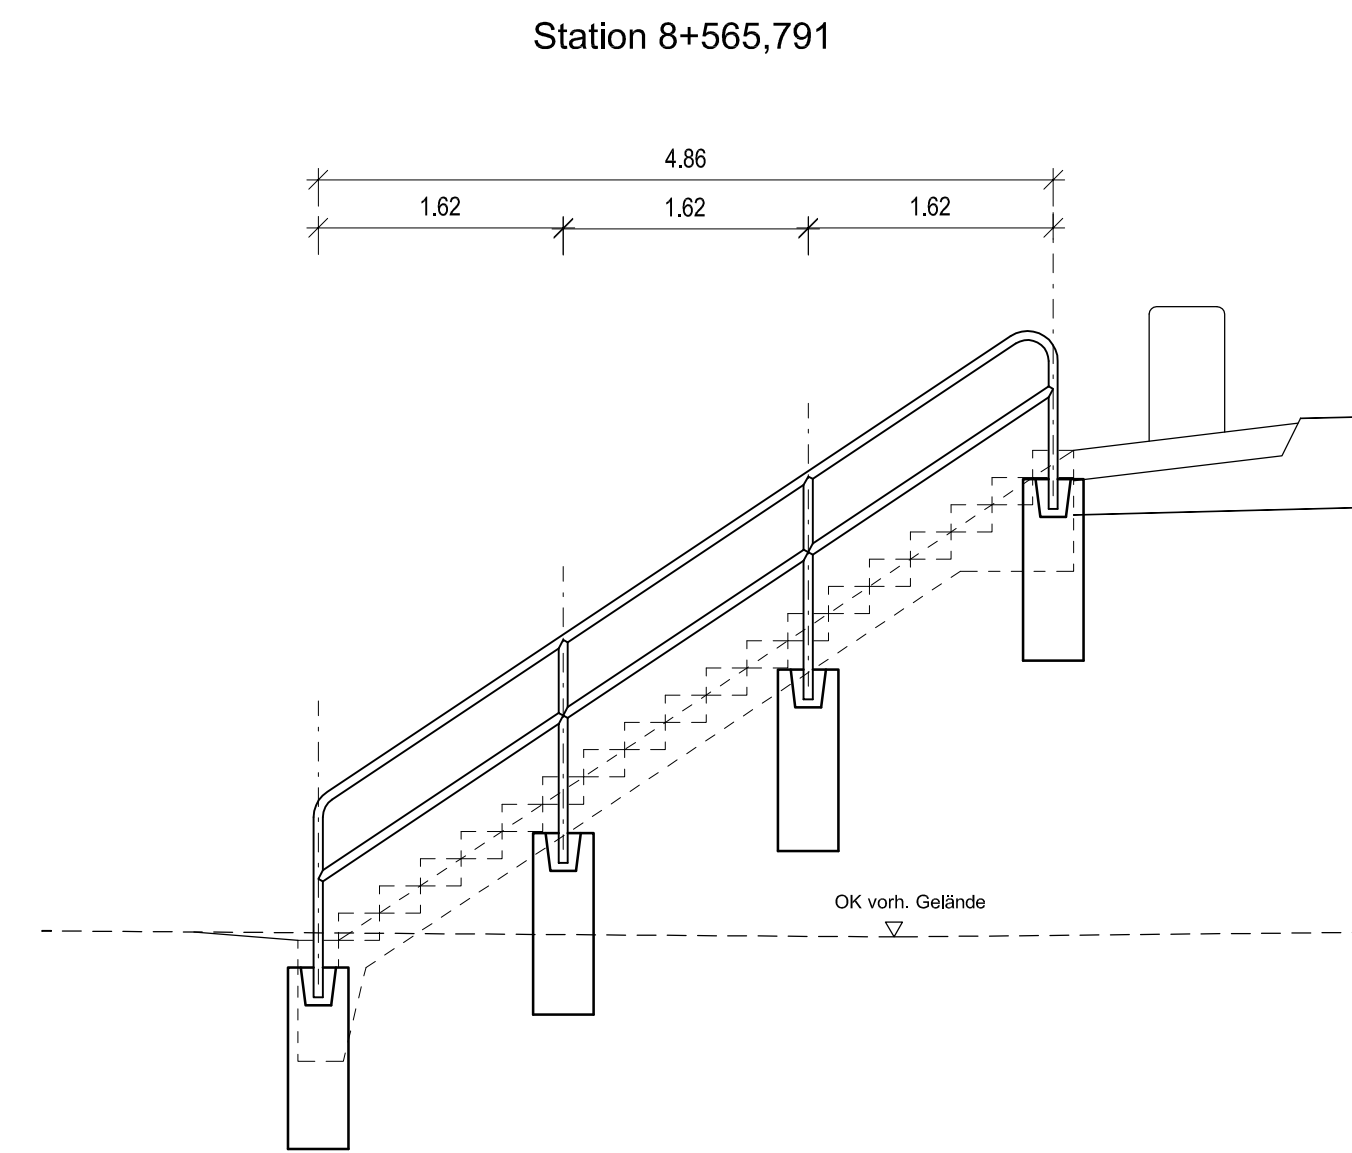


Schnitt E - E / gELÄNDER Böschungstreppe SO

M 1:50

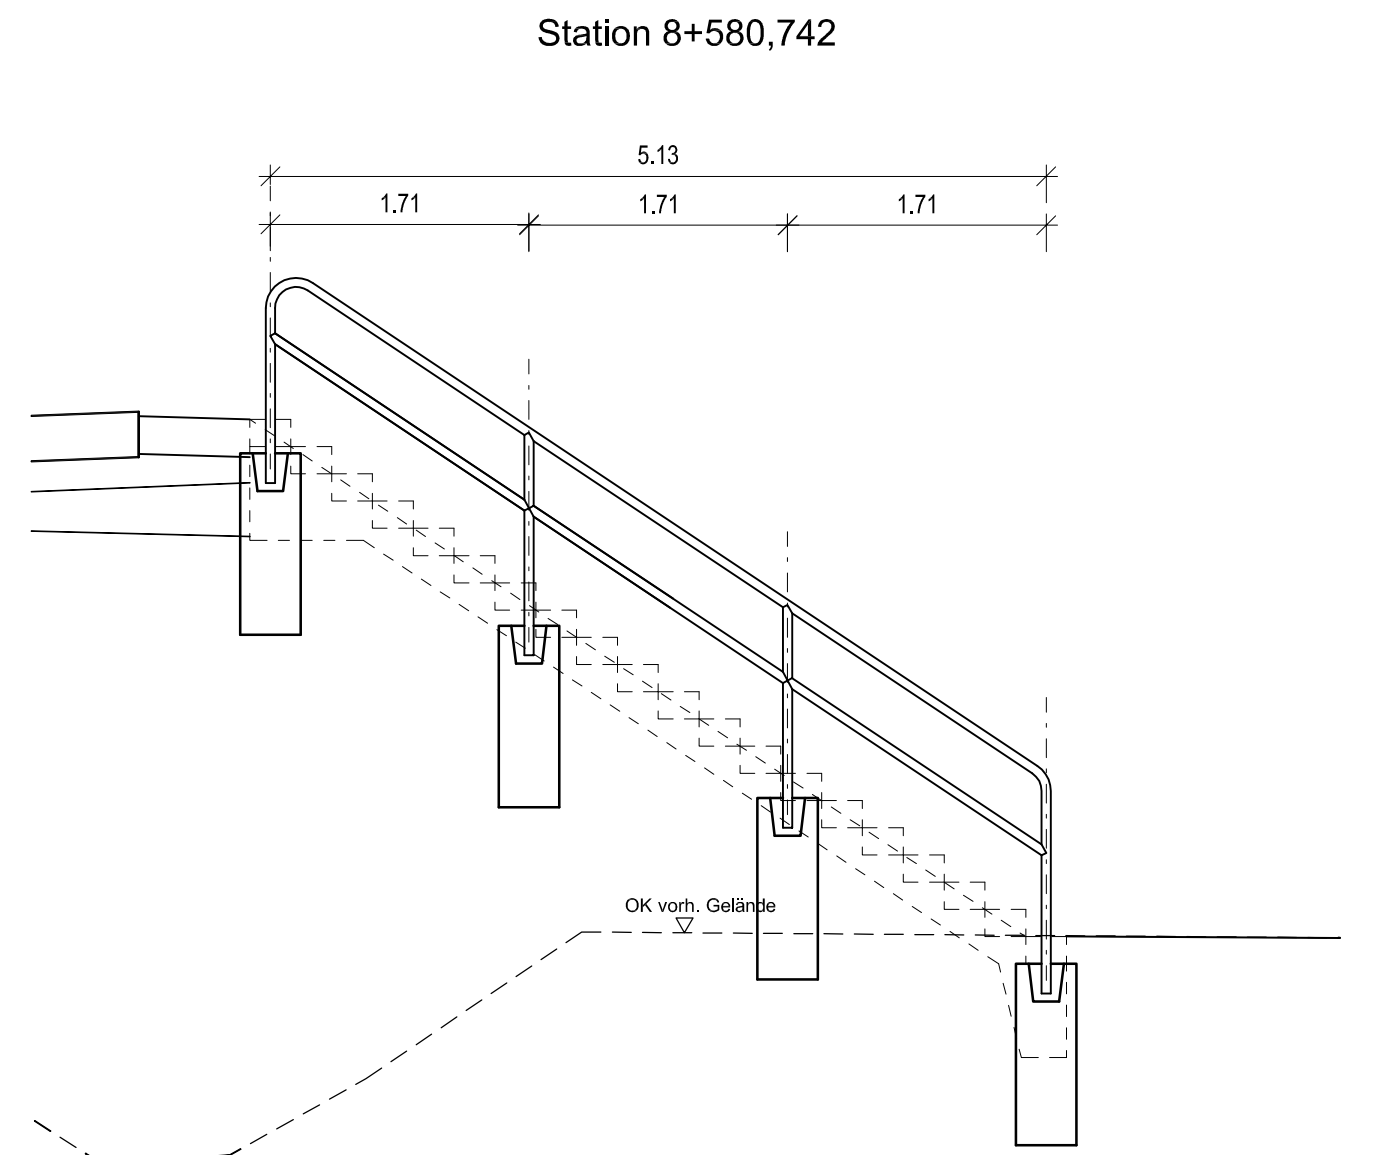

Schnitt D - D / Geländer Böschungstreppe NO

M 1:50

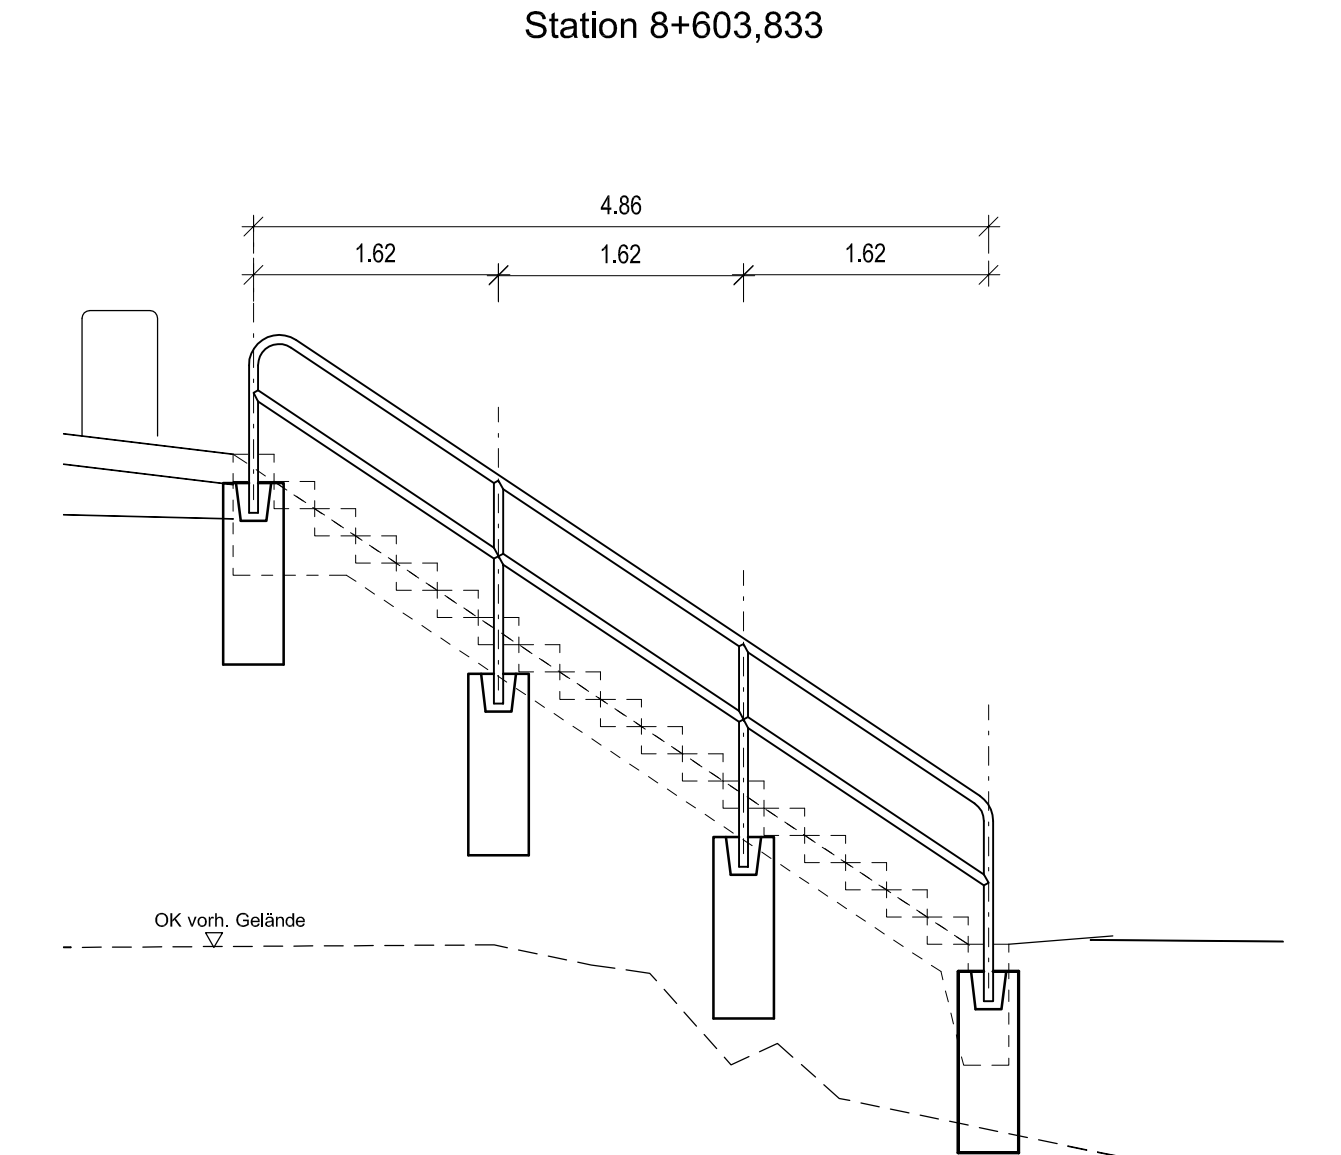

Hinweis:

Alle Höhenangaben in m. ü. NHN (HS 160)

Die Gradientenhöhen und Geländeverläufe an den Stationen der Böschungstreppe sind aus den Querprofilen (Stand 02.03.2023) der Straßenplanung entnommen!!!

Hierzu gehört:

Übersichtsplan
Außenanlagen

Plan-Nr. UE_1110
Plan-Nr. A_7610

Lagesystem: HS 160 (NHN) Höhensystem: LS 150

e			
d			
c			
b			
a	Gleichstellung Hauptprüfaufl. Prüferleistungen eingearbeitet	30.11.2023	Ing. Büro
Index	Pfändänderung	Datum	Zeichen
Logoskizze			

Die Autobahn GmbH des Bundes Niederlassung Ost Magdeburger Straße 51, 06112 Halle (Saale)			
Planautor:	Koordinator nach ZTV-ING:	Auftragnehmer:	
..... den [Ort, Datum, Unterschrift]	 den [Ort, Datum, Unterschrift]	 den [Ort, Datum, Unterschrift]	
In städtebaulicher Hinsicht geprüft. Prüfbericht Nr. 32-2023-FBS vom 16. Nov. 2023	In geometrischer und vertraglicher Hinsicht geprüft. Prüfbericht Nr. 01 vom 15. Okt. 2023	In schweiß- und korrosionsschutztechnischer Hinsicht geprüft. Prüfbericht Nr. vom Halle (Saale) den 15. Nov. 2023	Halle (Saale) den 25. Okt. 2023 [Ort, Datum, Unterschrift]
Baufreigabevertrag gem. ZTV-ING.		Freigabe gem. § 4 FBS-IG.	
Zur Bauausführung freigegeben: Die Autobahn GmbH des Bundes Halle, 20. Nov. 2023		Freigabe nach § 4 FBS-IG: Die Autobahn GmbH des Bundes Halle, 20. Nov. 2023	

Ausschreibungsunterlage			
Stellenbezeichnung: BAB 14		VKE 1.5 - AS Lüdertitz bis AS Uenglingen	
U Bau-km: 8+584,763	U Betriebs-km: von NK-Station 240+536,690 bis NK-Station 253+426,702	Zeichen	
Bauwerk/Baumstruktur:		Lückenschluss BAB 14	
VKE 1.5 - AS Lüdertitz bis AS Uenglingen		BW 53A Brücke im Zuge der BAB 14 über den Graben A 025005	
ASB-Nr.: 3436 553		Übersichtsplan	
Geländer - Böschungstreppe		Geländer - Böschungstreppe	
Plan-Nr.: 53A 7220 A		Index: a	