

auf mind. 10cm dickem konstruktiv bewehrten Unterbeton
C12/15, Stufenbreite 80cm, Blockstufen aus Betonfertigteilen
C35/45 XC4, XD1, XF2 beidseitige Treppenhängen aus
Tiefborden T 8x25 auf gleichem Fundament wie
Böschungstreppe herstellen. Fundamentbänke als Rückenstütze
mit einer Breite von 10 bis 15cm unter Steinoberkante
hochgezogen. Fugen mit Fertigmörtel verfüllen.

Hinweis:

Alle Höhenangaben in m. ü. NHN (HS 160)


Die Gradientenhöhen und Geländeverläufe an den Stationen der Böschungstreppe sind aus den Querprofilen (Stand 02.03.2023) der Straßenplanung entnommen!!!

Hierzu gehört:

Übersichtsplan	Plan-Nr. UE_1110
Geländer (Böschungstreppe)	Plan-Nr. A_7220
Höhenplan Graben A025005	

Lagesystem: HS 160 (NHN) Höhensystem: LS 150

e			
d			
c			
b			
a	Gleichstellung Hauptprüfung, Prüfleistungen eingearbeitet	30.11.2023	Ing. Sc.
Index	Planänderung	Datum	Zeichen

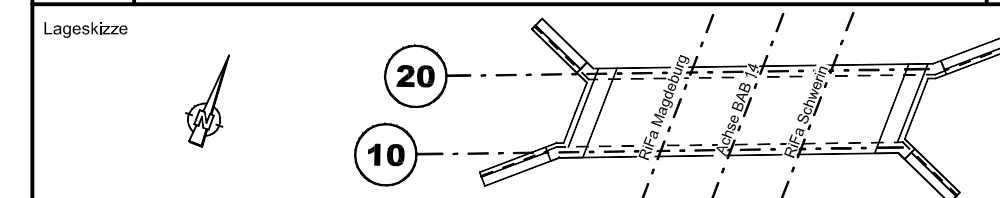

Die Autobahn GmbH des Bundes
Niederlassung Ost
Magdeburger Straße 51, 06112 Halle (Saale)

 **Die
Autobahn**

Platzhalter:	Koordinator nach ZTV-BN:	Auftragsgenauer:
.....den.....	dem.....	dem.....
[Ort, Datum, Unterschrift]	[Ort, Datum, Unterschrift]	[Ort, Datum, Unterschrift]
Es stellen sich folgende Fragen (prüfen): Prüfbedeutung: <u>20201201</u> von <u>20201201</u>	Es stellen sich folgende Fragen (prüfen): Prüfbedeutung: <u>12</u> von <u>12</u> mit <u>20201201</u>	Es stellen sich folgende Fragen (prüfen): Prüfbedeutung: <u>12</u> von <u>12</u>
.....12.01.2021.....	12.01.2021.....	dem.....
[Ort, Datum, Unterschrift]	[Ort, Datum, Unterschrift]	[Ort, Datum, Unterschrift]


Bearbeitungsvermerk gem. ZTV-ING:	Freigabe gem. § 4 FStBG:
Zur Bauantragsprüfung freigegeben Die Auszub. GmbH, M. Ost Halle 20. Nov. 2023	Freigabe nach § 4 FStBG Die Auszub. GmbH, M. Ost Halle 20. Nov. 2023 Im Auftrag Baug-Nr.: 0448040514

Straßenklasse und Nr.: BAB 14	Streckenbezeichnung: VKE 1.5 - AS Lüderitz bis AS Uenglingen
--------------------------------------	---


☐ Bau-km: 8+584,763	☐ Betriebs-km:	von NK, Station 240+536,890	bis NK, Station 253+426,702
--	---------------------------------------	-----------------------------	-----------------------------

Lückenschluss BAB 14 VKE 1.5 - AS Lüderitz bis AS Uenglingen BW 53A Brücke im Zuge der BAB 14 über den Graben A 025005	bearbeitet:	März 2023	Ing. Bü
	gezeichnet:	März 2023	Ing. Bü
	geprüft:	Sept. 2023	Ing. Bü
	ASB-Nr.:		3436 553


Art des Planes / Bauteils:	Maßstab: 1 : 100 / 50	
Übersichtsplan / Außenanlagen	Plannummer:	Index:
	53A 7610 A	a

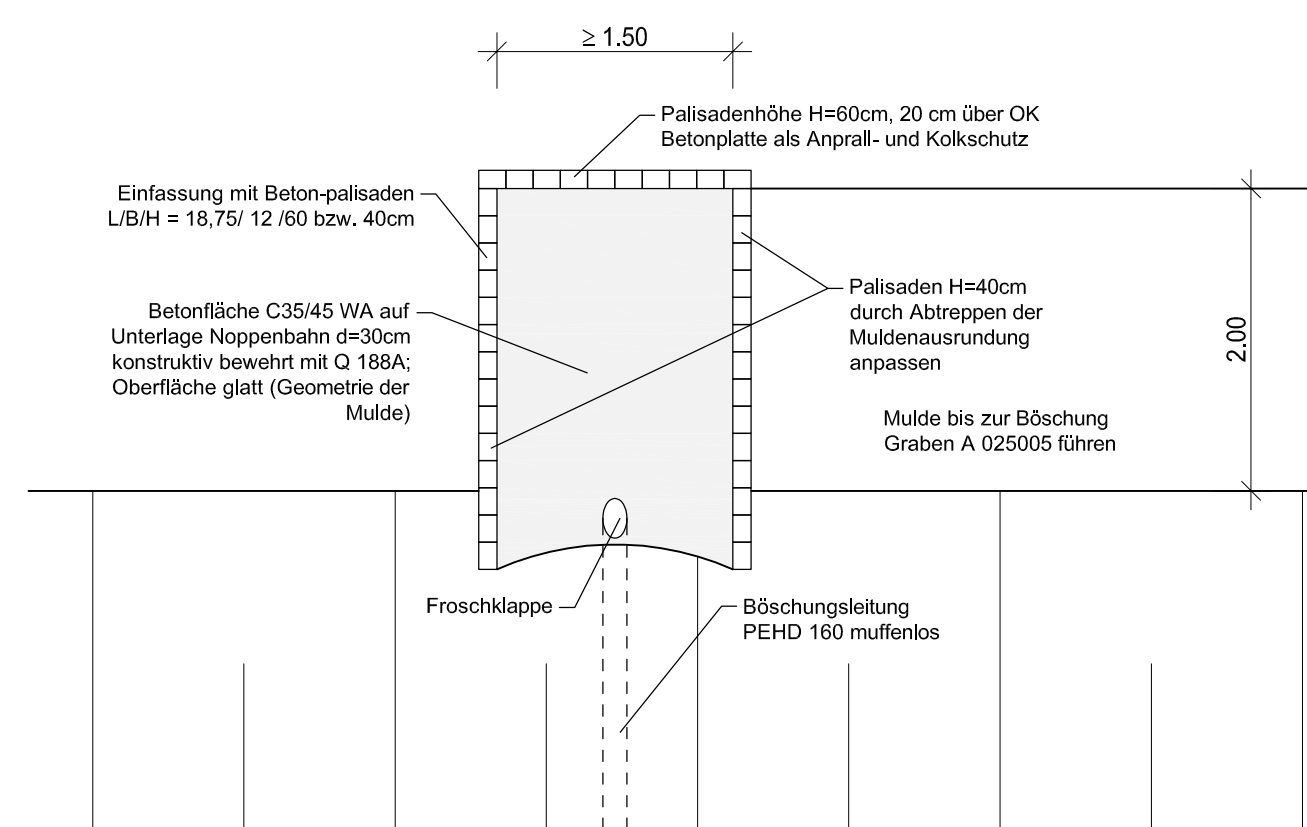

Schnitt F - F M 1:50

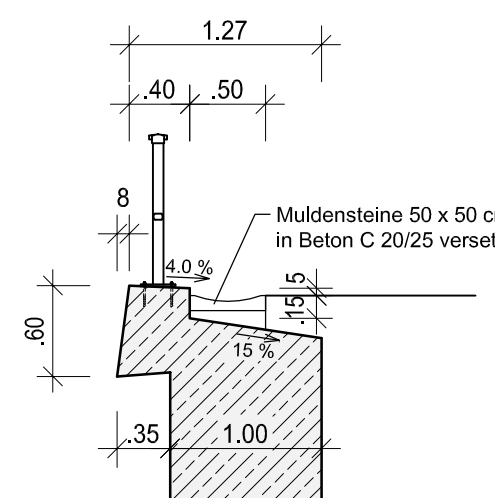

Detail Bankettbefestigung M 1:50

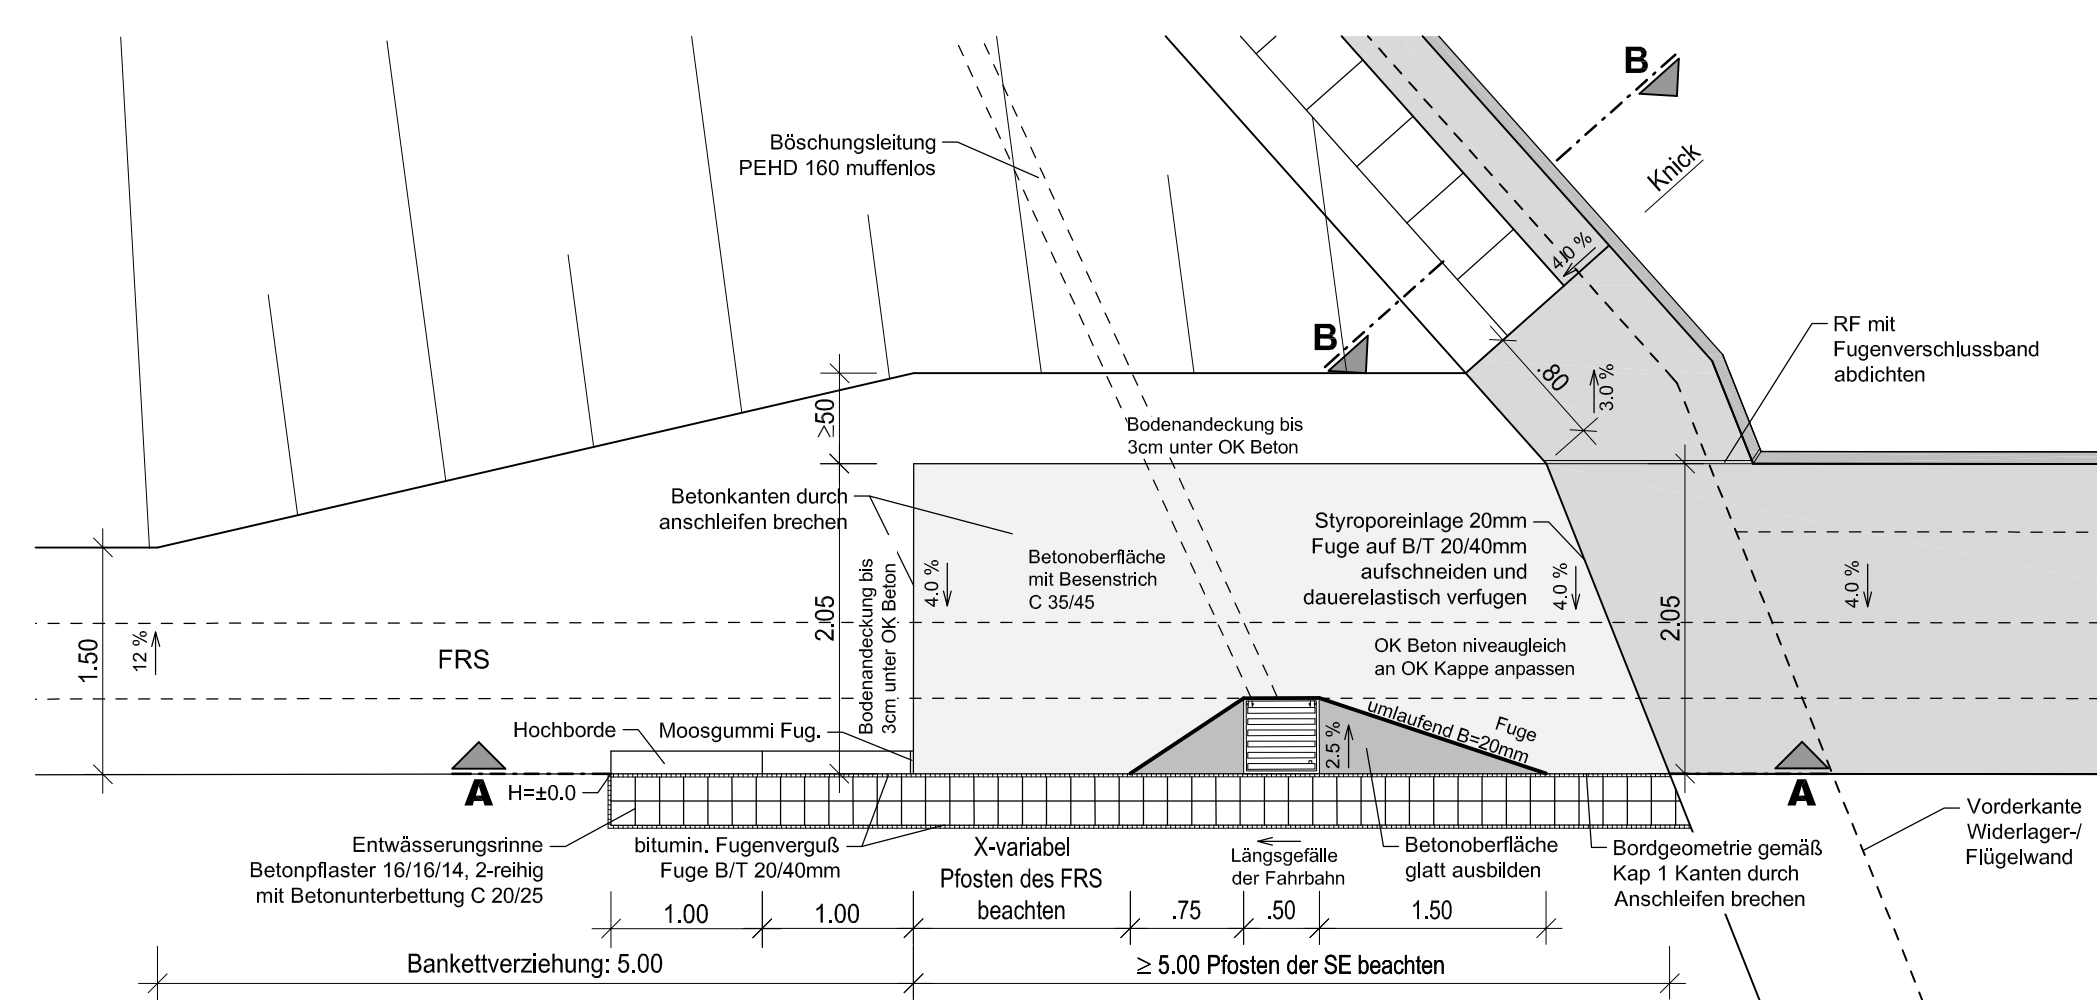

Schnitt A - A M 1:50

