



# Ansichten

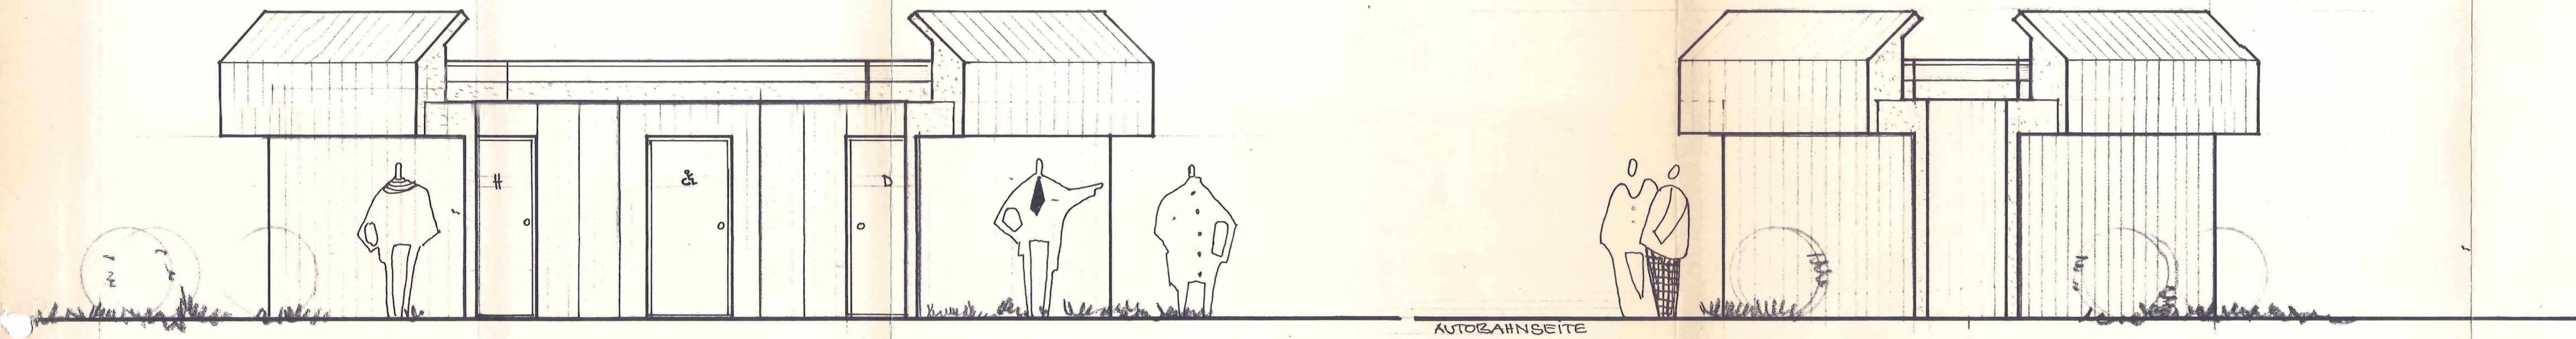

AUTOBAHNSEITE (EINGANG.)

SEITENANSICHT

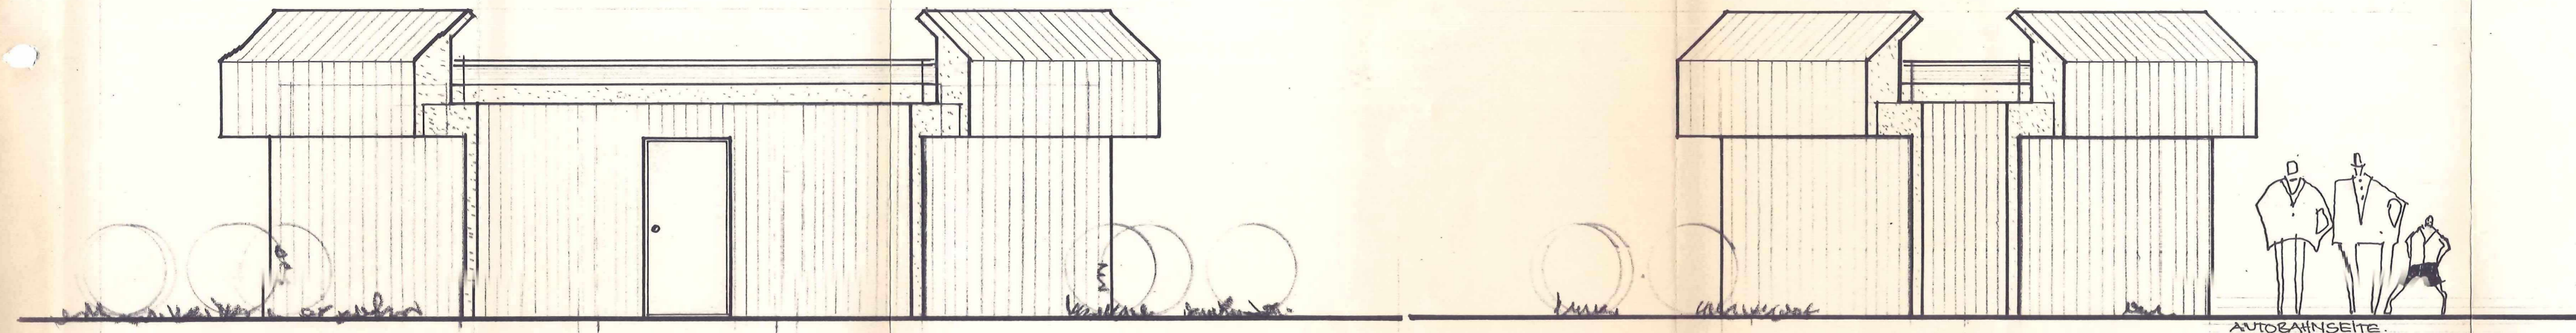

RÜCKSEITE

SEITENANSICHT