


Dachdetail



PUNKT 1

1:10

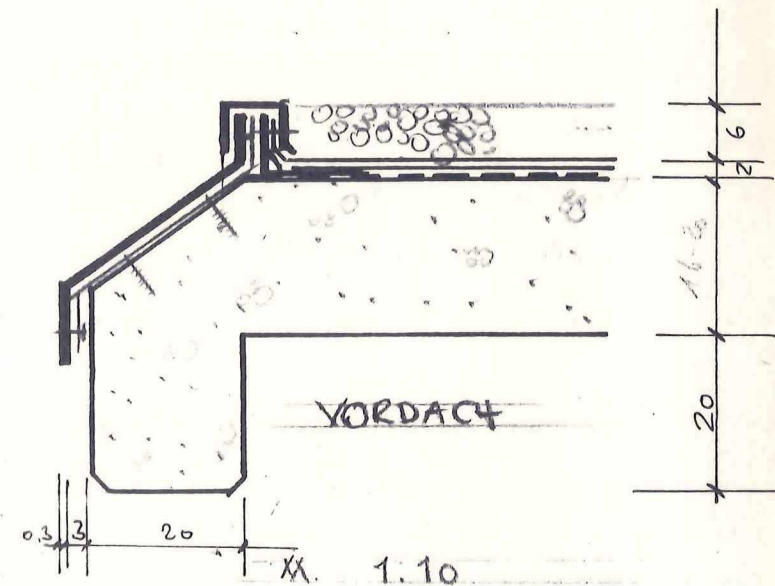

PUNKT 2

1:10

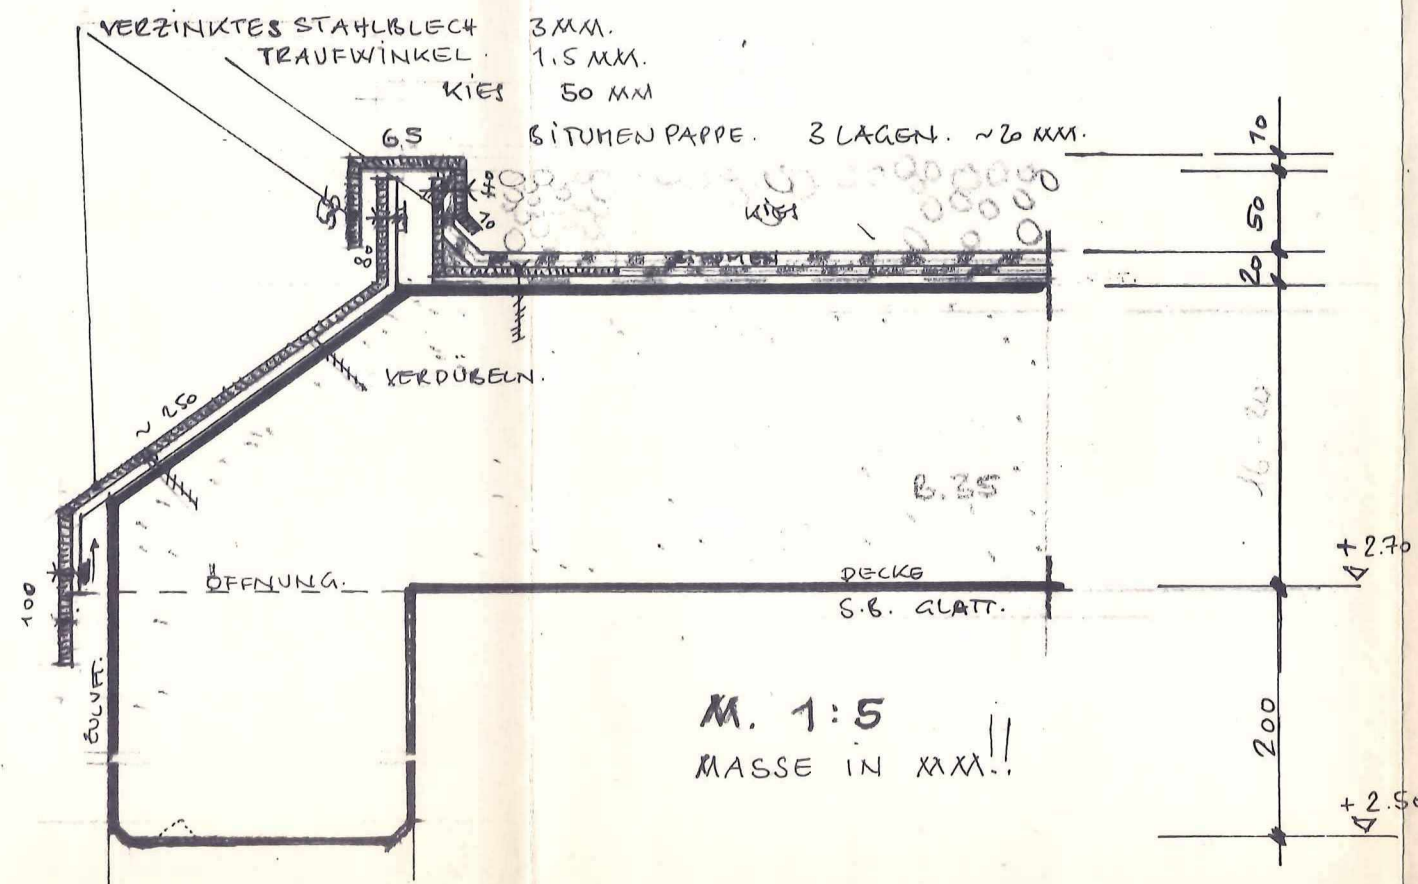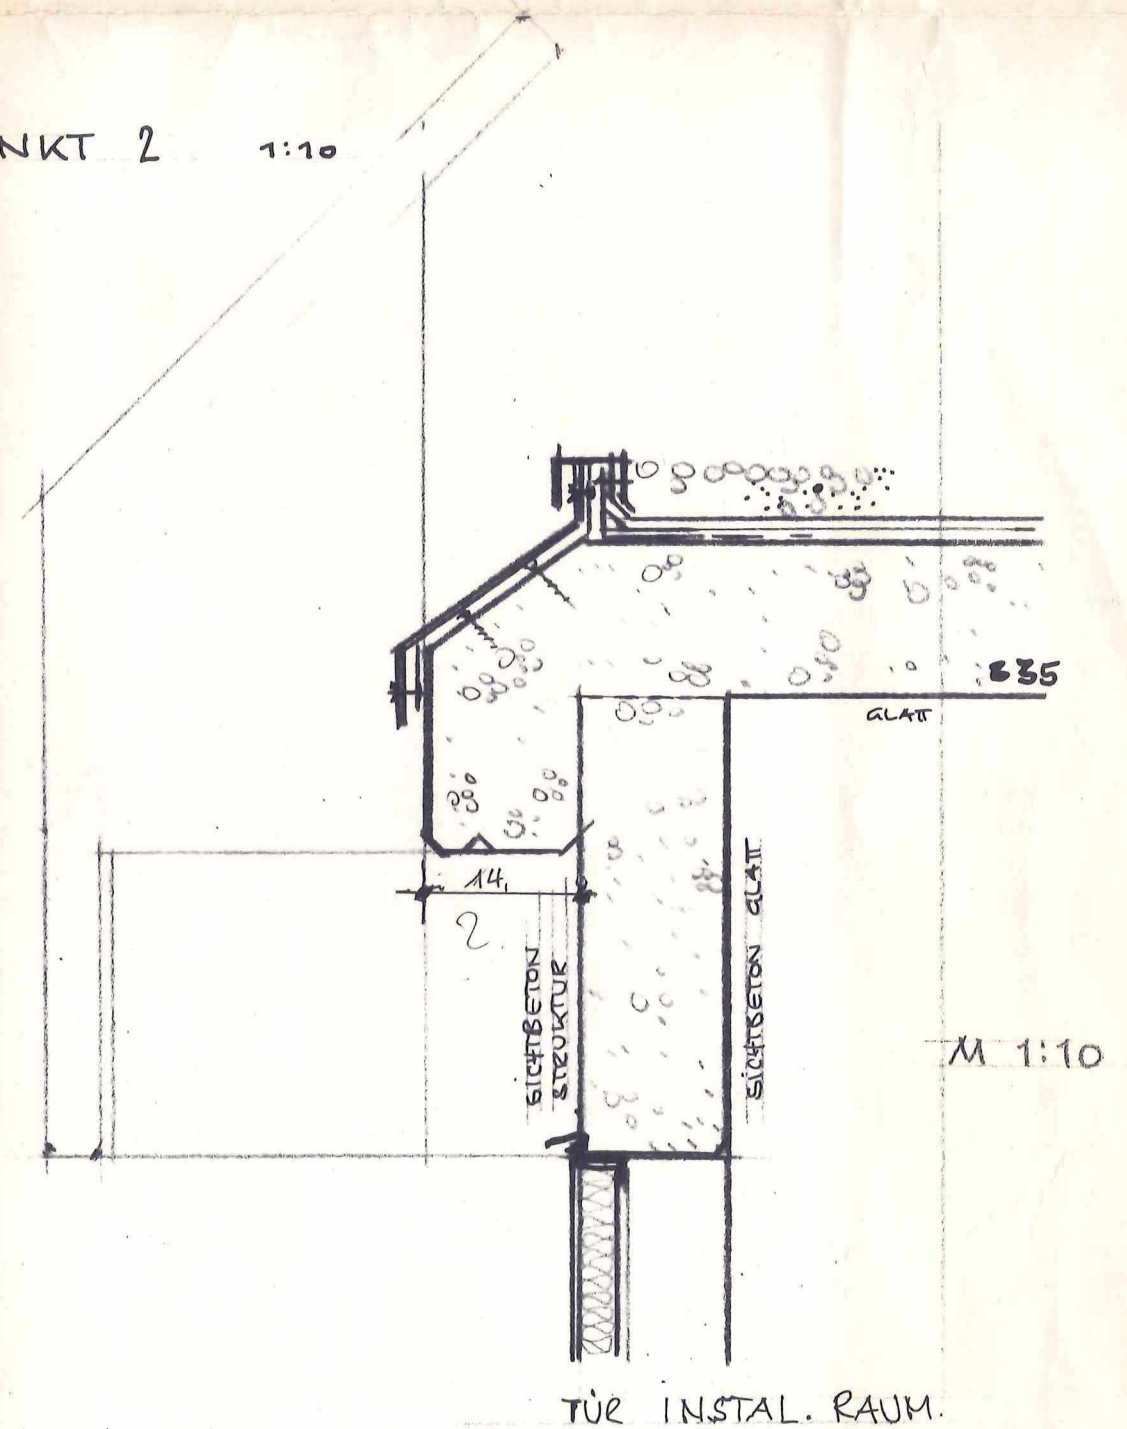

BL 3