
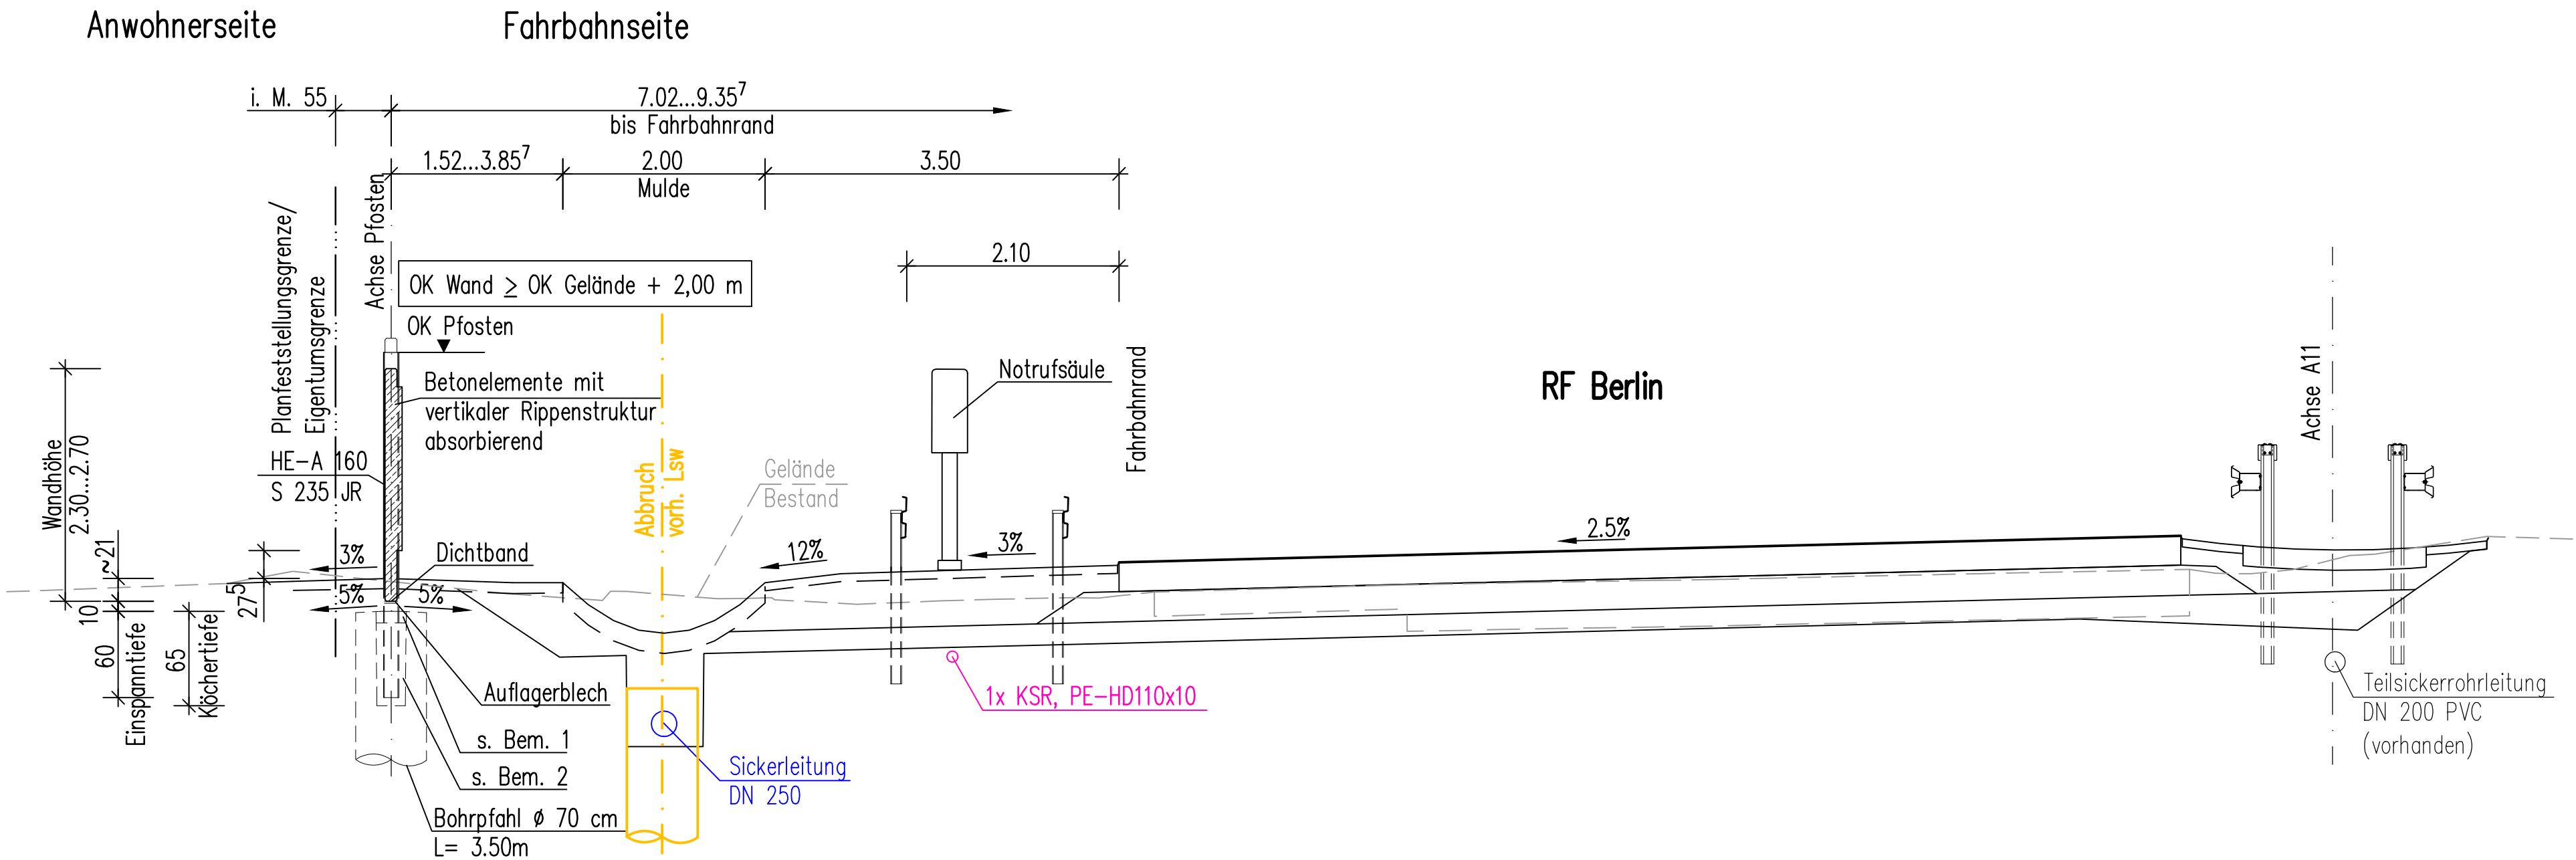


Regelquerschnitt
Pfosten-Nr. 0–11

M 1:50

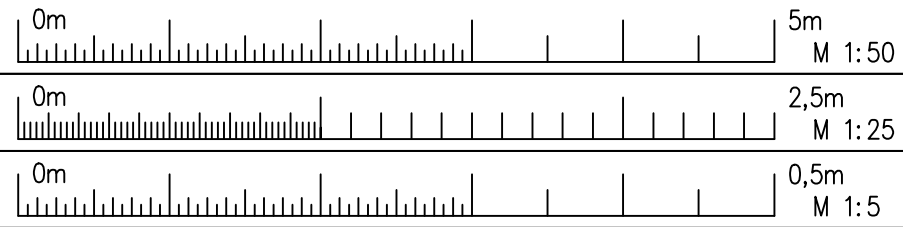


Bemerkungen

- Köcherverguss: obere 10 cm mit wasserdichtem Zementmörtel mit Kunststoffzusatz nach TL BE-PCC 90 (Körnung bis 8mm, Prüfzeugnis erforderlich) kraftschlüssig verfüllt.
- Köcherfüllung: Beton C20/25 X0 WA (Körnung 0/16) mit schwindarmen Zement oder Zementmörtel ohne Erstarrungs- bzw. Beschleunigungsmittel gem. ZTV-Lsw 06 Abschnitt 6.1

Prinzipdarstellung Wandelement


M 1:25

Ansicht Fahrbahnseite

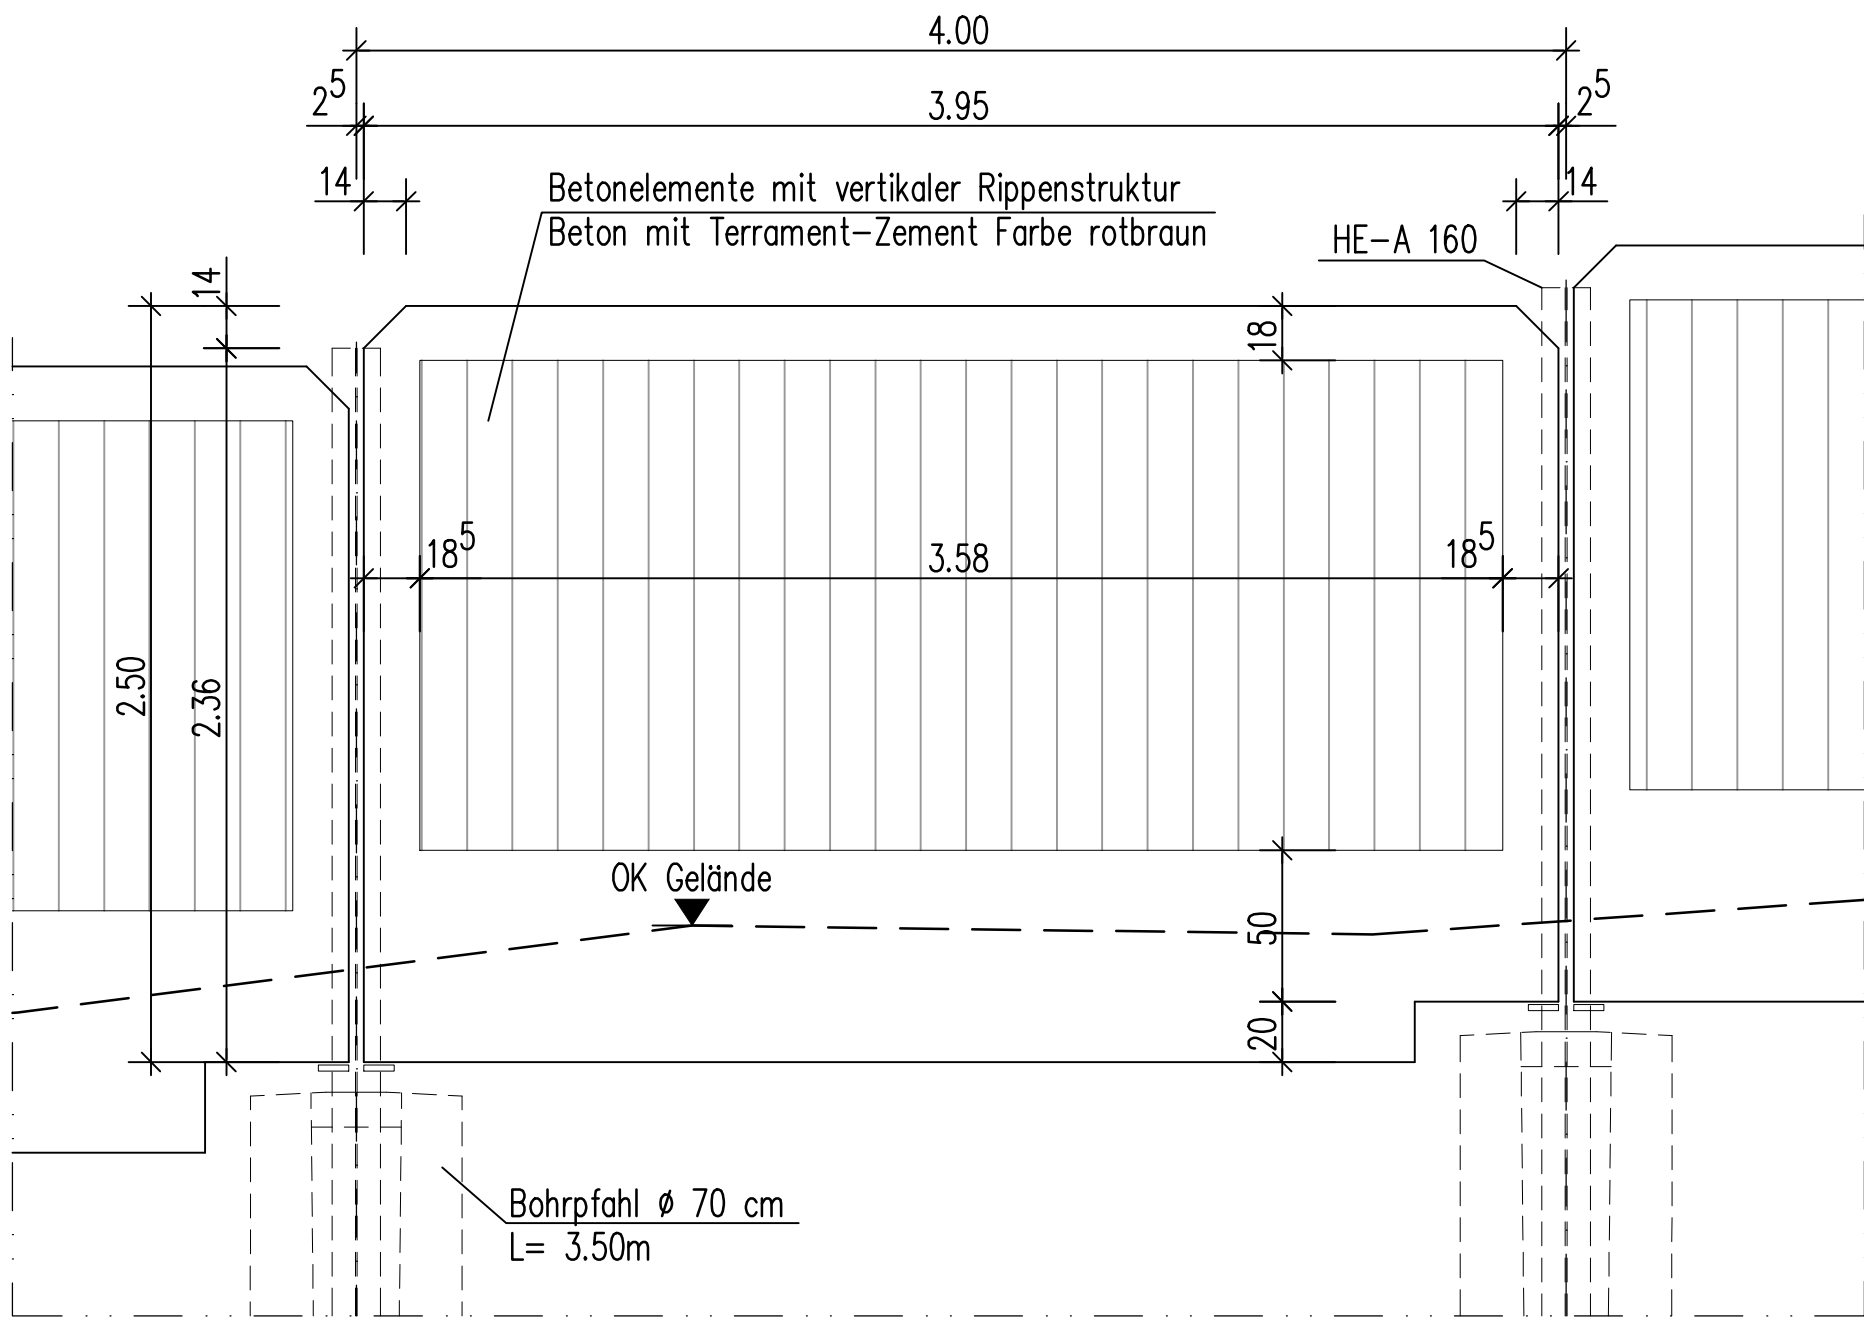


Schnitt

M 1:5

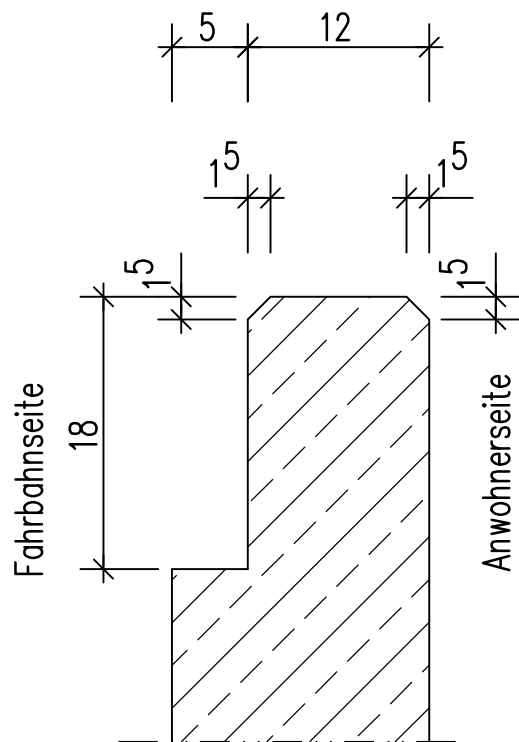


Regelpfosten

M 1:5

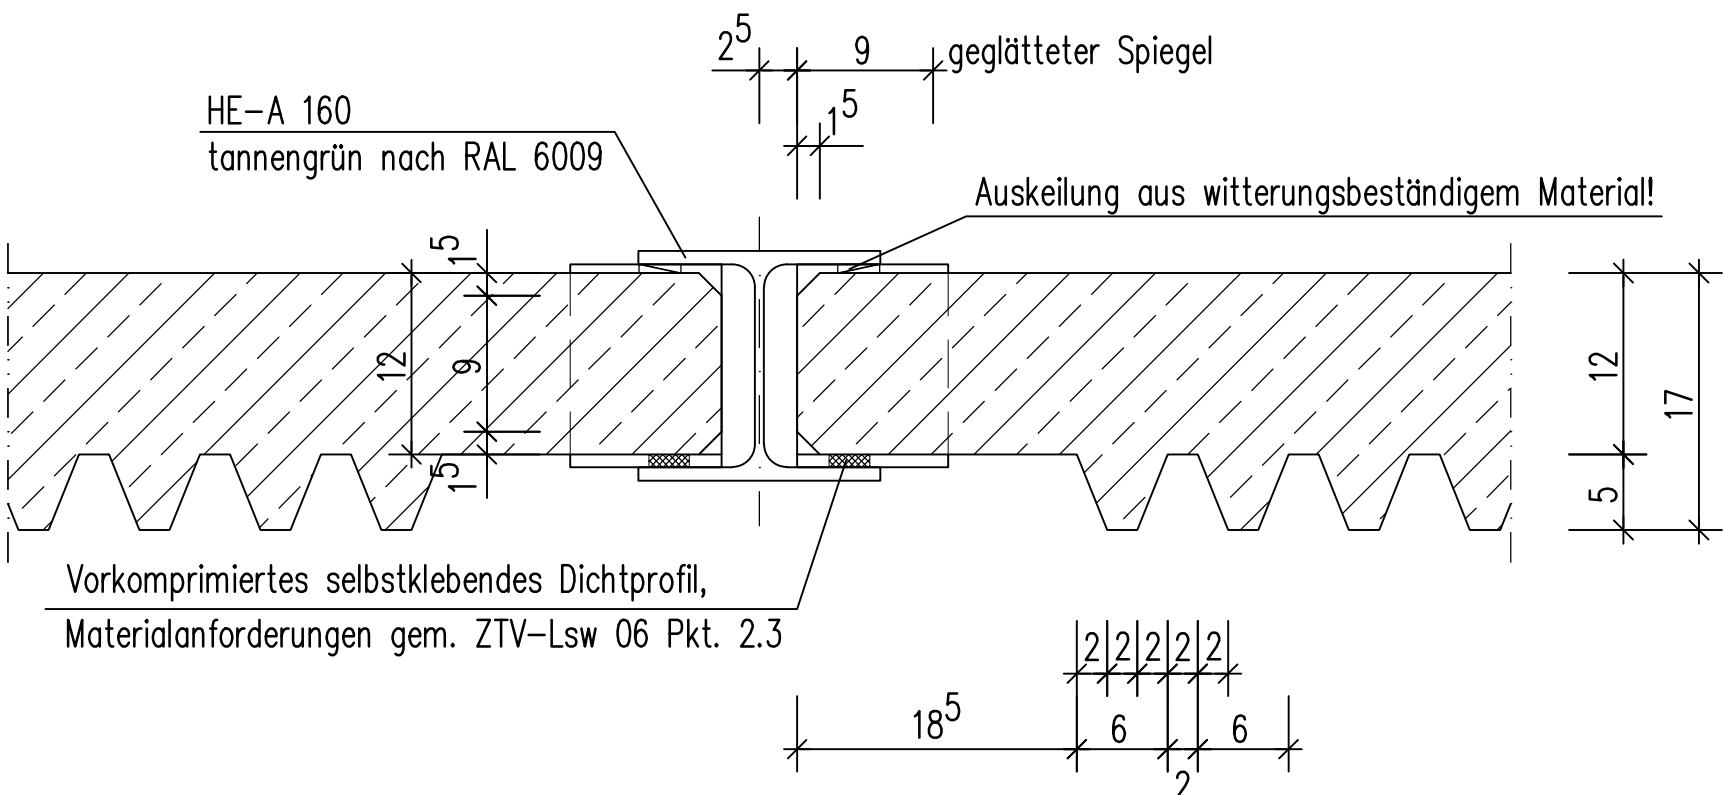

Knickpfosten

M 1:5

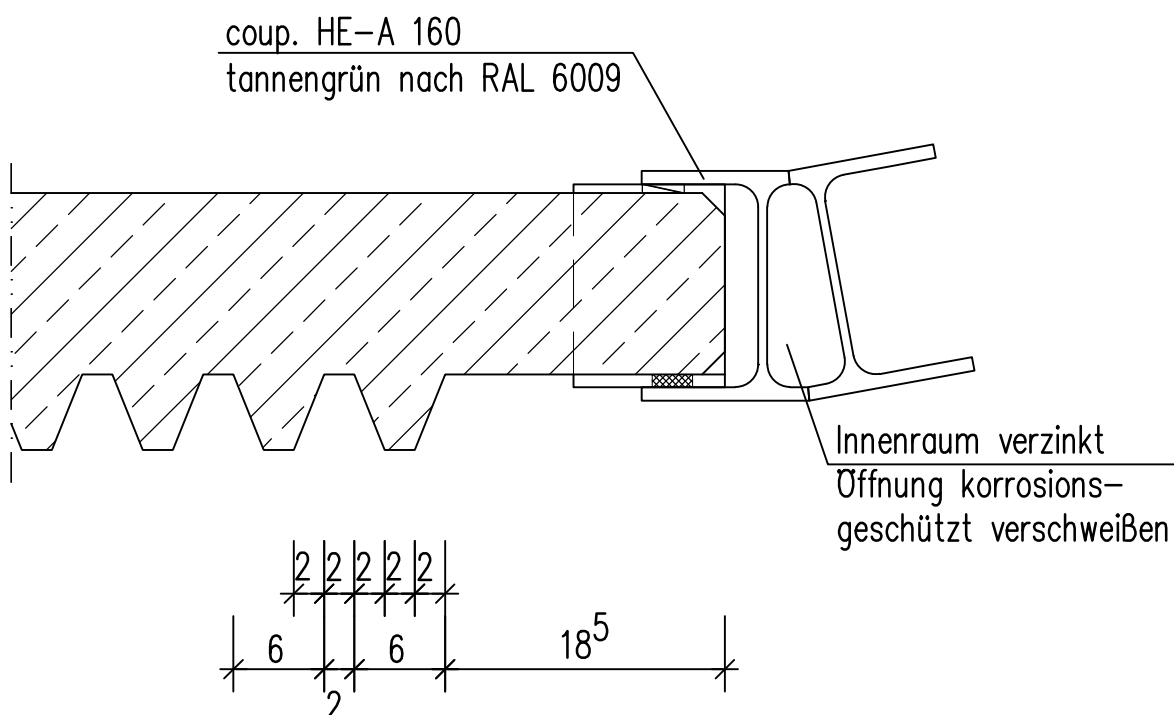

LAND BRANDENBURG		Landesbetrieb Straßenwesen Dezernat Konstruktiver Ingenieurbau		Anlage: 3	
Straßenklasse und Nr.: Autobahn 11		Blatt-Nr.: 2		Ausfertigungs-Nr.:	
Streckenbezeichnung: Dreieck Barnim / Kreuz Uckermark		Gemarkung: Melzow		Datum	
Bauwerk/Baumaßnahme : A11 km 68,915 bis km 73,355		Grundhafter Ausbau der linken RF		Zeichen	
Baulos 07: Umbau ISW BW 32Ü1 (Grünbrücke)		BW-Nr. (ASB): 2849528		Bauwerksplan	
Plandarstellung : Irritationsschutzwand Südwest		Anlage zur LB		Maßstab: 1:50; 1:25; 1:5	
Regelquerschnitt, Details					