2.16
Büro Standortleiter
A = 20,00m²
U = 17,89m
RH UD 2,55m
F = Fb3 Vinyl R10
W = Malervlies
D = UD Akustik Lochdecke mit umlaufendem Fries GK

2.17
Drucker,Kopierer
A = 11,25m²
U = 14,00m
RH UD 2,55m
F = Fb3 Vinyl R10
W = Malervlies
D = Raster-UD Akustik

2.18
Büro Bauüberwachung
A = 12,52m²
U = 14,59m
RH UD 2,55m
F = Fb3 Vinyl R10
W = Malervlies
D = Raster-UD Akustik

2.1
Labor 4 / Netzwerk / Technik
A = 20,68m²
U = 18,27m
RH UD 2,55m
F = Fb3 Vinyl R10
W = Malervlies
D = Raster-UD Akustik

2.2a
Vorraum H
A = 4,00m²
U = 8,27m
RH UD 2,55m
F = Fb2a Fliesen R10/A
W = Fliesen/Malervlies
D = UD GK

2.2b
WC H
A = 3,78m²
U = 7,80m
RH UD 2,55m
F = Fb2a Fliesen R10/A
W = Fliesen/Malervlies
D = UD GK

2.3
WC D
A = 7,48m²
U = 12,37m
RH UD 2,55m
F = Fb2a Fliesen R10/A
W = Fliesen/Malervlies
D = UD GK

2.4
Büro Erhaltung / Elektrofachkraft
A = 18,40m²
U = 17,21m
RH UD 2,55m
F = Fb3 Vinyl R10
W = Malervlies
D = Raster-UD Akustik

2.5
Büro Stellvertreter und Bürokauffrau
A = 18,47m²
U = 17,22m
RH UD 2,55m
F = Fb3 Vinyl R10
W = Malervlies
D = Raster-UD Akustik

2.6
Büro Fachinformatik
A = 24,12m²
U = 19,71m
RH UD 2,55m
F = Fb3 Vinyl R10
W = Malervlies
D = Raster-UD Akustik

2.7 / 2.8
Aufenthalt / Teeküche
A = 40,71m²
U = 27,94m
RH UD 2,55m
F = Fb1 Fliesen R10/A
W = Malervlies
D = UD Akustik Lochdecke mit umlaufendem Fries GK

2.8.1
Technik ELT
A = 10,44m²
U = 13,35m
RH 2,80m
F = Fb4 Beschichtung R10
W = Anstrich
D = Anstrich

abgehängte Akustik-Rasterunterdecke
mit Schallabsorption, demontierbar
Rastergröße 62,5x62,5, mit umlaufendem Fries,
Breite b = je nach Raumgröße von ca. 13-40cm

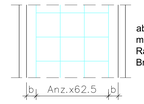

abgehängte Akustik-Unterdecke
GK glatt mit Quadratlochung
mit Schallabsorption,
mit umlaufendem Fries b=60cm

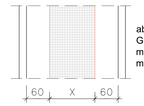

freitragende Akustik-Unterdecke
mit Schallabsorption, demontierbar
Langfeldelemente LxBxD: 1250x312,5x15
bei Flurbreite 1,60m mit beidseitigem
GK-Fries b=17,5cm, einschl. Stirnseiten

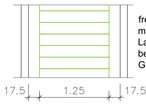

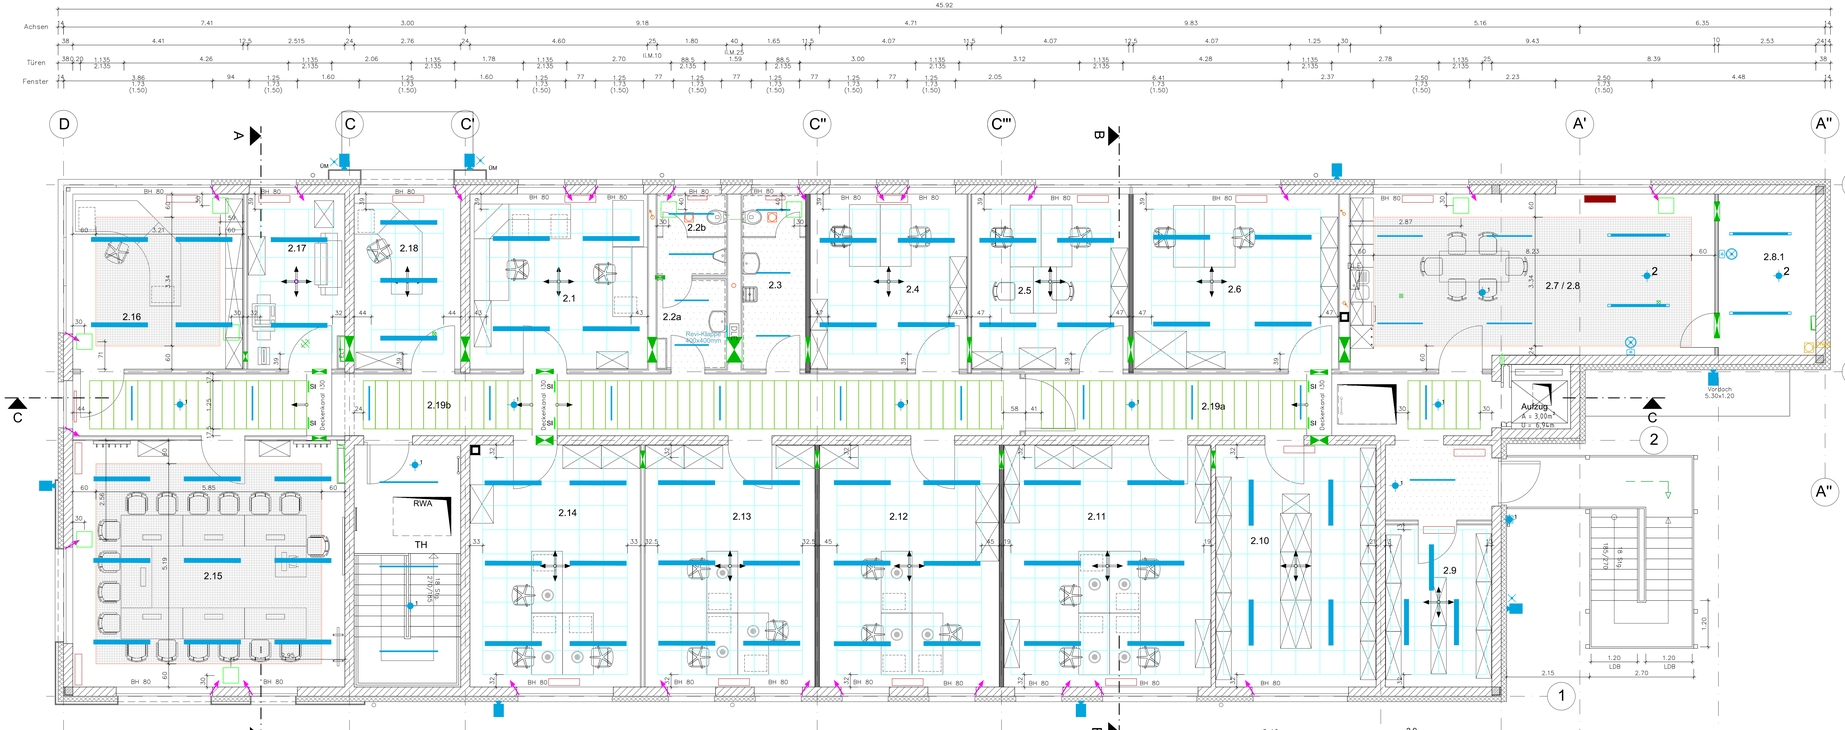

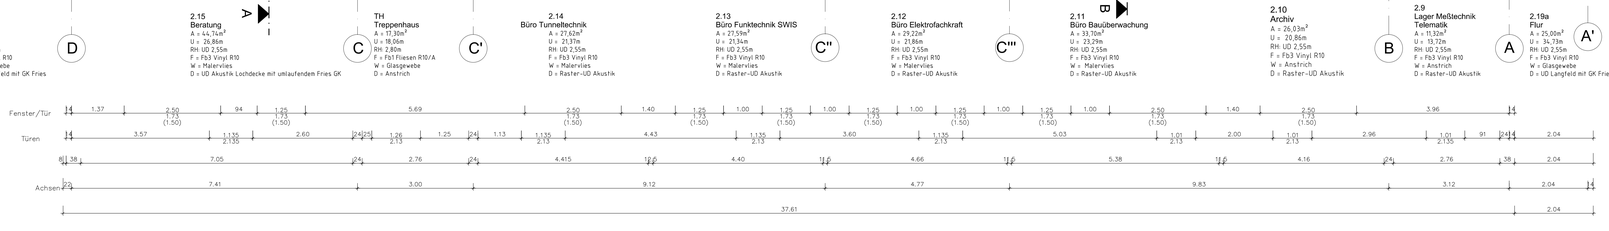

2.19b
Flur
A = 39,34m²
U = 52,37m
RH UD 2,55m
F = Fb3 Vinyl R10
W = Glasgewebe
D = UD Langfeld mit GK Fries

2.15
Beratung
A = 44,74m²
U = 26,86m
RH UD 2,55m
F = Fb3 Vinyl R10
W = Malervlies
D = UD Akustik Lochdecke mit umlaufendem Fries GK

TH
Treppenhaus
A = 17,30m²
U = 18,06m
RH 2,80m
F = Fb3 Fliesen R10/A
W = Glasgewebe
D = Anstrich

2.14
Büro Tunneltechnik
A = 27,62m²
U = 21,37m
RH UD 2,55m
F = Fb3 Vinyl R10
W = Malervlies
D = Raster-UD Akustik

2.13
Büro Funktechnik SWIS
A = 27,59m²
U = 21,34m
RH UD 2,55m
F = Fb3 Vinyl R10
W = Malervlies
D = Raster-UD Akustik

2.12
Büro Elektrofachkraft
A = 29,22m²
U = 21,86m
RH UD 2,55m
F = Fb3 Vinyl R10
W = Malervlies
D = Raster-UD Akustik

2.11
Büro Bauüberwachung
A = 33,70m²
U = 23,29m
RH UD 2,55m
F = Fb3 Vinyl R10
W = Malervlies
D = Raster-UD Akustik

2.10
Archiv
A = 26,03m²
U = 20,86m
RH UD 2,55m
F = Fb3 Vinyl R10
W = Anstrich
D = Raster-UD Akustik

2.9
Lager Meßtechnik Telematik
A = 11,32m²
U = 13,72m
RH UD 2,55m
F = Fb3 Vinyl R10
W = Anstrich
D = Raster-UD Akustik

2.19a
Flur
A = 25,00m²
U = 34,73m
RH UD 2,55m
F = Fb3 Vinyl R10
W = Glasgewebe
D = UD Langfeld mit GK Fries

Obergeschoss

Raum	Raumnutzung	Fläche m²
2.1	Netzwerk / Technik	20,68
2.2a	Vorraum	4,00
2.2b	WC Herren	3,78
2.3	WC Damen	7,48
2.4	Büro Erhaltung / Elektrofachkraft	18,40
2.5	Büro Stellvertreter und Bürokauffrau	18,47
2.6	Büro Fachinformatik	24,12
2.7 / 2.8	Aufenthaltsraum/Teeküche	40,71
2.8.1	Technik ELT	10,44
2.9	Lager Meßtechnik/Telematik	11,32
2.10	Archiv	26,03
2.11	Büro Bauüberwachung	33,70
2.12	Büro Elektrofachkraft	29,22
2.13	Büro Funktechnik SWIS	27,59
2.14	Büro Tunneltechnik	27,62
2.15	Beratung	44,74
2.16	Büro Standortleiter	20,00
2.17	Drucker Kopierer	11,18
2.18	Büro Bauüberwachung	12,52
2.19a	Flur	25,00
2.19b	Flur	39,34
TH	Treppenhaus	17,30
Summe		473,64

Hinweis zu Anforderungen an Innenwände:

Flurwände - Feuerwiderstandsklasse F30, feuerhemmend
Räume 1.10 + 1.16 - Feuerwiderstandsklasse F90, feuerbeständig

- statisch erforderliche Massivwände als Innenwände zur Aussteifung Mauerwerk (Hochlochziegel) , SFK 20, DM
  Präzisierung TWPL 12.08.2024
- Ziegelmauerwerk (Hochlochziegel), EG+Aufzug SFK12, OG SFK8, DM
  Außenwand mit 140mm WDVS, Mineralwolle WLG 035
  zuzüglich 1cm Kleber+1cm Putz
- Trockenbau-Ständerwand (Vorwand, Verkofferung)
- Wandfliesen türhoch, einschl. Leibungen u. Fensterbank, in Duschbereichen raumhoch
- Stahlbetonsturz 24/30, C20/25
- Sturz als U-Schale + Stahlbeton C20/25, 24/24
- RW Regenwasser-Entwässerung
- DD Deckendurchbruch
- FÖ Fußbodenöffnung
- lf.M. lichtes Maß
- Außenwandleuchte
- RS / ss Rauchschutztür nach DIN 18095, selbstschliessend
- T30 Feuerhemmende Tür nach DIN 4102-5
- T30 RS Feuerhemmende und rauchdichte Tür DIN 4102-5 und DIN 18095, selbstschliessend
- AP Tür mit Antipanikschloss DIN EN 179
- K Türöffnung mittels Kartenleser, Tür mit elektr. Öffnung
- Tür mit Offenhaltung
- ds / ss Tür dichtschliessend / selbstschliessend
- RC2 / RC3 Widerstandsklasse nach DIN EN 1627 Verglasung/Füllung P4A (RC2) / PSA (RC3)
- DLE Standort Durchlauferhitzer
- Raffstores mit Elt.-anschluss, Leitungsabgang links/rechts stirnseitig am Kastenende, Kabelführung bis Anschlussdose im Innenraum
- Einzelraumentlüfter
- Verlegerichtung Unterdecken
- HLS SI Revi-Klappen Elektro / HLS (40cmx40cm) seitliche Inspektionsöffnung im Deckenkanal
- Rasterdecke Rastergröße 62,5 x 62,5, mit umlaufendem Fries
- Unterdecke: glatte Gipsplattendecke, UD GK

Leuchten

- Sicherheitsleuchte DA LED asym. Flucht (1) asym
- Sicherheitsleuchte Technik 379x236x3 3W
- Lichtmast 5,0 m
- EB SL WA IP65 3,0h 16W
- Anbau- Pendelleuchte 49W DALI 4000K 6230 lm R2.6, R2.5, R2.4, R2.1, R2.15, R2.14, R2.13, R2.12, R2.11,
- Anbauleuchte 19W DALI 4000K 2260 lm R2.3, R2.2a, R2.19b, R2.19a
- Anbauleuchte 24W DALI 4000K 3010 lm R2.7, R2.2b, R2.19a
- Anbauleuchte IP54 33W DALI 4000K 3900 lm R2.10, R2.9
- Anbauleuchte 26W DALI 4000K 3760 lm R TH
- FRL Multilamp LED 54W/33W 840 R2.8.1, R2.8
- Rettungszeichenscheibenleuchte Deckeneinbau RAL 9016 EW 22m IP20
- Mast_Mastansatz S4W 4000K DALI as bs
- RZ-Scheibenleuchte Wandmontage LED RAL 9016 EW 22 m IP20
- Deckenmontage EW 30m (R5)
- Akku-Handlampe

Lagesystem: ETRS89 - LITM33 Höhensystem: DHHN 2016

Index	Plan-Änderung	Datum	Zeichen
e			
d			
c			
b			
a	Tekfur Entfall Technikraum Festlegung AG ab 19.12.2024.	19.12.2024.	

Lageskizze

Die Autobahn GmbH des Bundes
Niederlassung Ost
Magdeburger Straße 51, 06112 Halle (Saale)

Die Autobahn

Planaufsteller: TRIPLAN GmbH GERA Reichsstraße 106 07545 Gera Tel.: 0365 855 76 50 ALL-TEC-ANG@triplan-gera.de
Gera, den 20.12.2024
Ges. Heilfritzsch
[OH, Datum, Unterschrift]

Koordinator nach ZTV-ING:
..... den .....
[OH, Datum, Unterschrift]

Auftraggeber:
..... den .....
[OH, Datum, Unterschrift]

in städtischer/kreisfreier Hinsicht geprüft.
Prüfbericht Nr. ..... vom .....
..... den .....
[OH, Datum, Unterschrift]

in gewerblicher und verkehrlicher Hinsicht geprüft.
Prüfvermerk Nr. ..... vom .....
..... den .....
[OH, Datum, Unterschrift]

in sicherheits- und korrosionsschutztechnischer Hinsicht geprüft.
Prüfvermerk Nr. ..... vom .....
..... den .....
[OH, Datum, Unterschrift]

Baufreigabevermerk gem. ZTV-ING:

Freigabe gem. § 4 FStrG

Ausführungsplan

Straßenklasse und Nr.: | Streckenbezeichnung:
☐ Bau-km: ☐ Betriebs-km: | von NK, Station | bis NK, Station

Bauwerk/Baumaßnahme:
Fachstelle für Informationstechnik,-sicherheit
Dresden-Hellerau
Neubau Verwaltungsgebäude

Art des Planes / Bauteils:
Unterdeckenplan Obergeschoss

	Datum	Zeichen
bearbeitet:		
gezeichnet:		
geprüft:		

ASB-Nr.:

Maßstab: 1: 50

Plannummer: 03-1 | Index: A