


R 2.2a

Ansicht A - 2.2a

Ansicht B - 2.2a

Ansicht C - 2.2a

Ansicht D - 2.2a

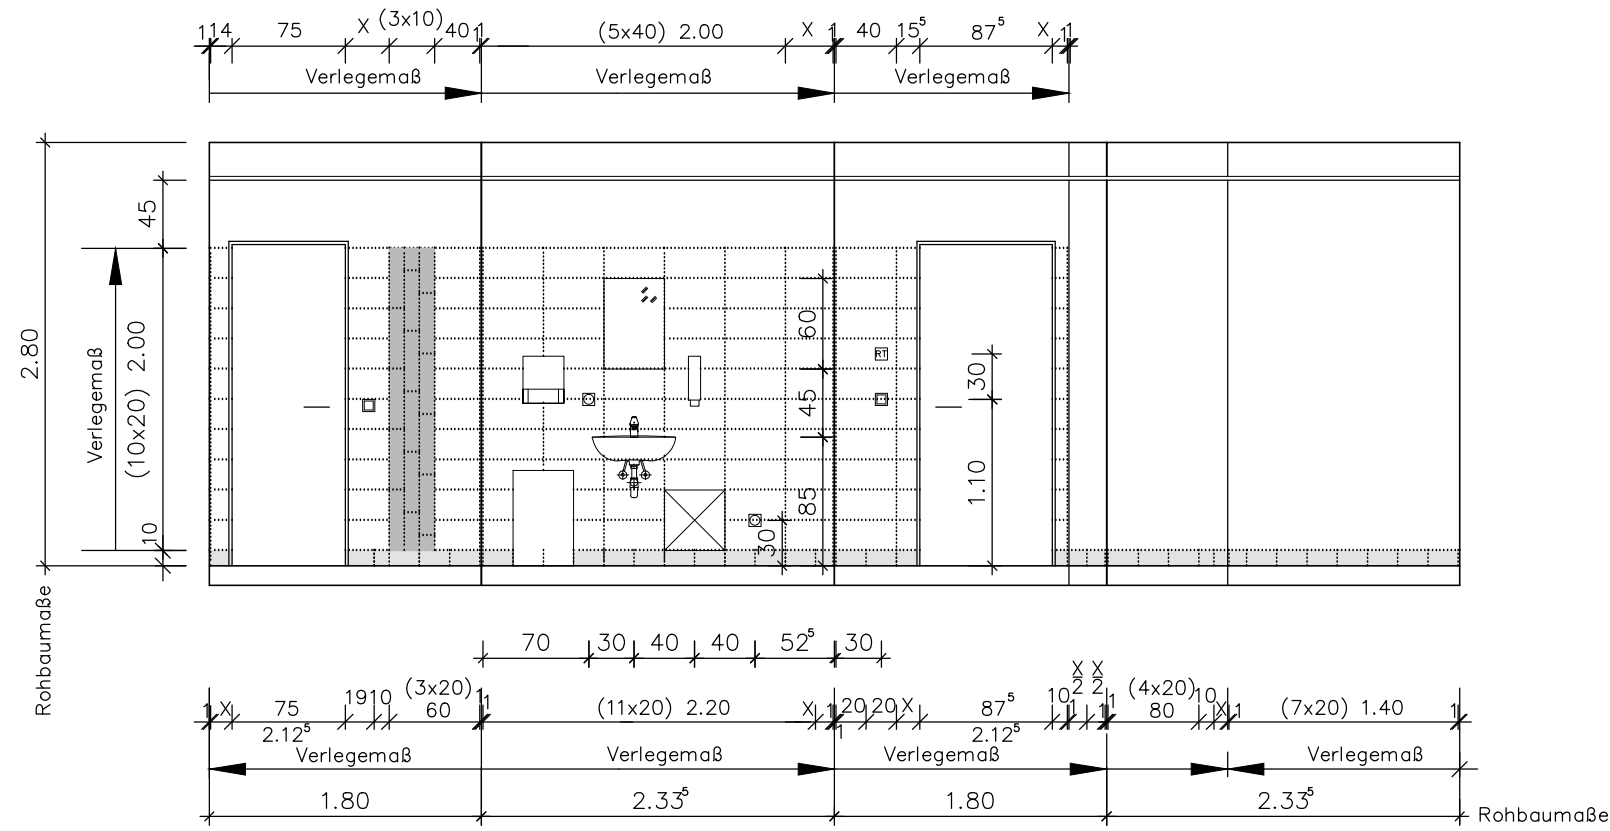



R 2.2b

Ansicht A - 2.2b

Ansicht B - 2.2b

Ansicht C - 2.2b

Ansicht D - 2.2b

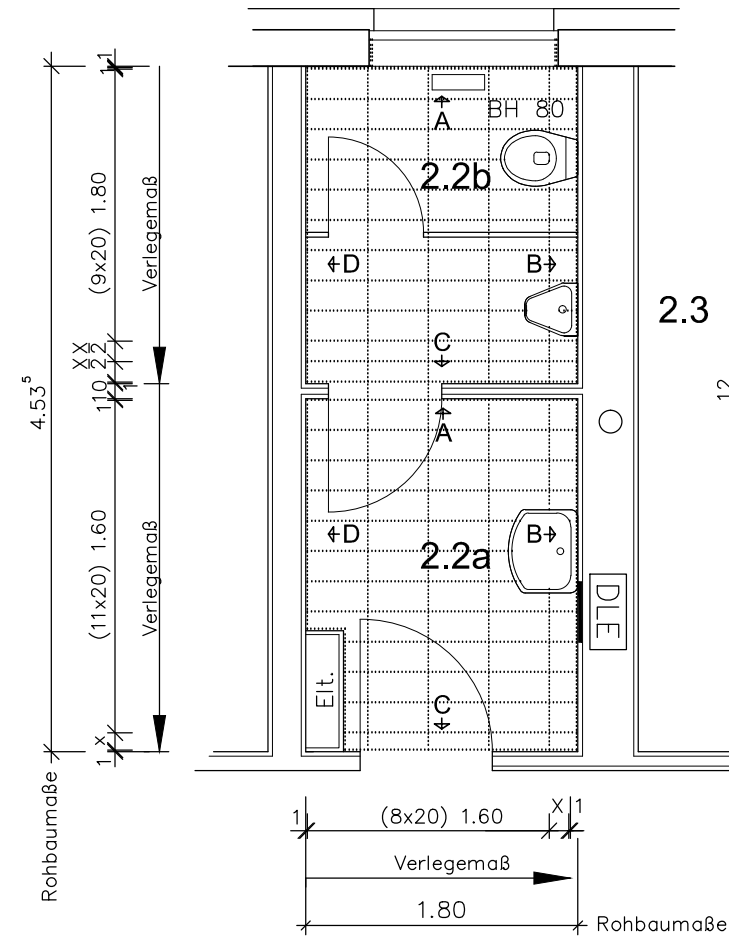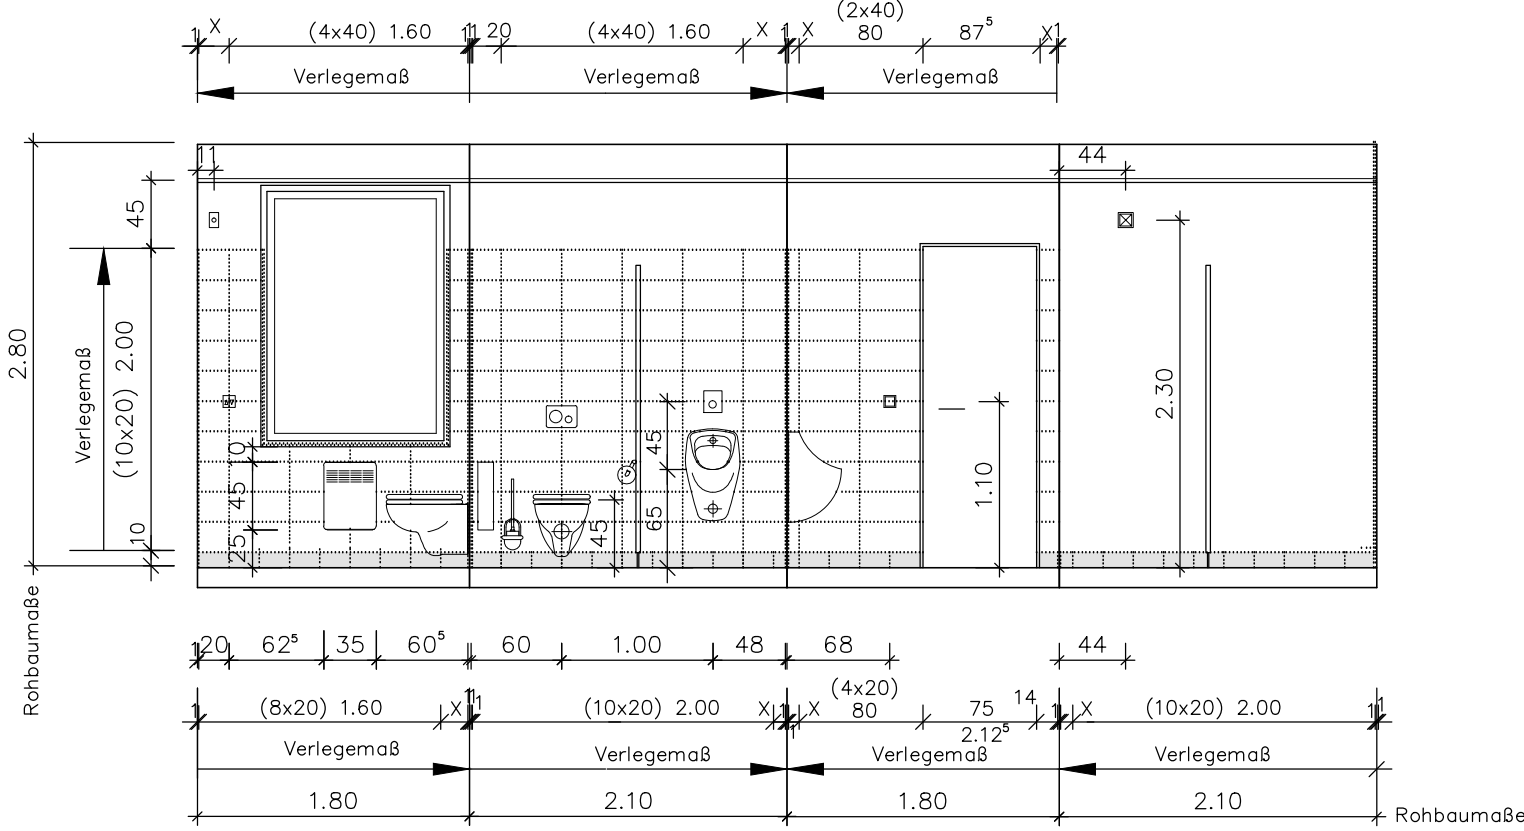

2.2b
WC H
A = 3,78m²
U = 7,80m
RH: UD 2,55m
F = Fb2a Fliesen R10/A
W = Fliesen/Malervlies
D = UD GK

2.2a
Vorraum H
A = 4,00m²
U = 8,27m
RH: UD 2,55m
F = Fb2a Fliesen R10/A
W = Fliesen/Malervlies
D = UD GK

Legende

	Schuko-Steckdose		Reviklappe mit GK Einlage
	Einzeltaster		Handtuchspender
	Doppeltaster		Seifencremespender
	Raumtemperaturfühler		Papierhandtuchsammlerkorb
	Jalousietaster		Elektro Heizkörper festinstalliert B35 / H45 cm
	PIR-Bewegungsmelder		LU HLS Lieferung / Montage
	Signalgeber akustisch, optisch		LU ELT Elektroanschluss
	Abstelltaster		

Lagesystem: ETRS89 - UTM33 Höhengsystem: DHHN 2016

e			
d			
c			
b			
a			
Index	Planänderung	Datum	Zeichen

Lageskizze

Die Autobahn GmbH des Bundes Niederlassung Ost Magdeburger Straße 51, 06112 Halle (Saale)			
Planaufsteller: TRIPLAN GmbH GERA Heinrichstraße 74 07545 Gera TEL. 0365/ 800 95 50 MAIL: TRIPLAN@tripplan-gera.de Gera, den Gez. HellFrittsch [Ort, Datum, Unterschrift]	Koordinator nach ZTV-ING:, den [Ort, Datum, Unterschrift]	Auftragnehmer:, den [Ort, Datum, Unterschrift]	
In statisch-konstruktiver Hinsicht geprüft: Prüfbericht Nr. vom	In geometrischer und vertraglicher Hinsicht geprüft: Prüfvermerk Nr. vom	In schweiß- und korrosionsschutztechnischer Hinsicht geprüft: Prüfvermerk Nr. vom	
....., den [Ort, Datum, Unterschrift], den [Ort, Datum, Unterschrift], den [Ort, Datum, Unterschrift]	
Baufreigabevermerk gem. ZTV-ING:		Freigabe gem. § 4 FStrG:	

Ausführungsplan

Straßenklasse und Nr.:		Streckenbezeichnung:	
<input type="checkbox"/> Bau-km:		<input type="checkbox"/> Betriebs-km:	
von NK, Station		bis NK, Station	
Bauwerk/Baumaßnahme:		Datum	Zeichen
bearbeitet:			
gezeichnet:			
geprüft:			
ASB-Nr.:			
Art des Planes / Bauteils:		Maßstab:	1: 50
Fliesenplan Obergeschoss		Plannummer:	06.0
		Index:	