


8141 734  
24872 292

10000

12500  
13016 734  
24872 292

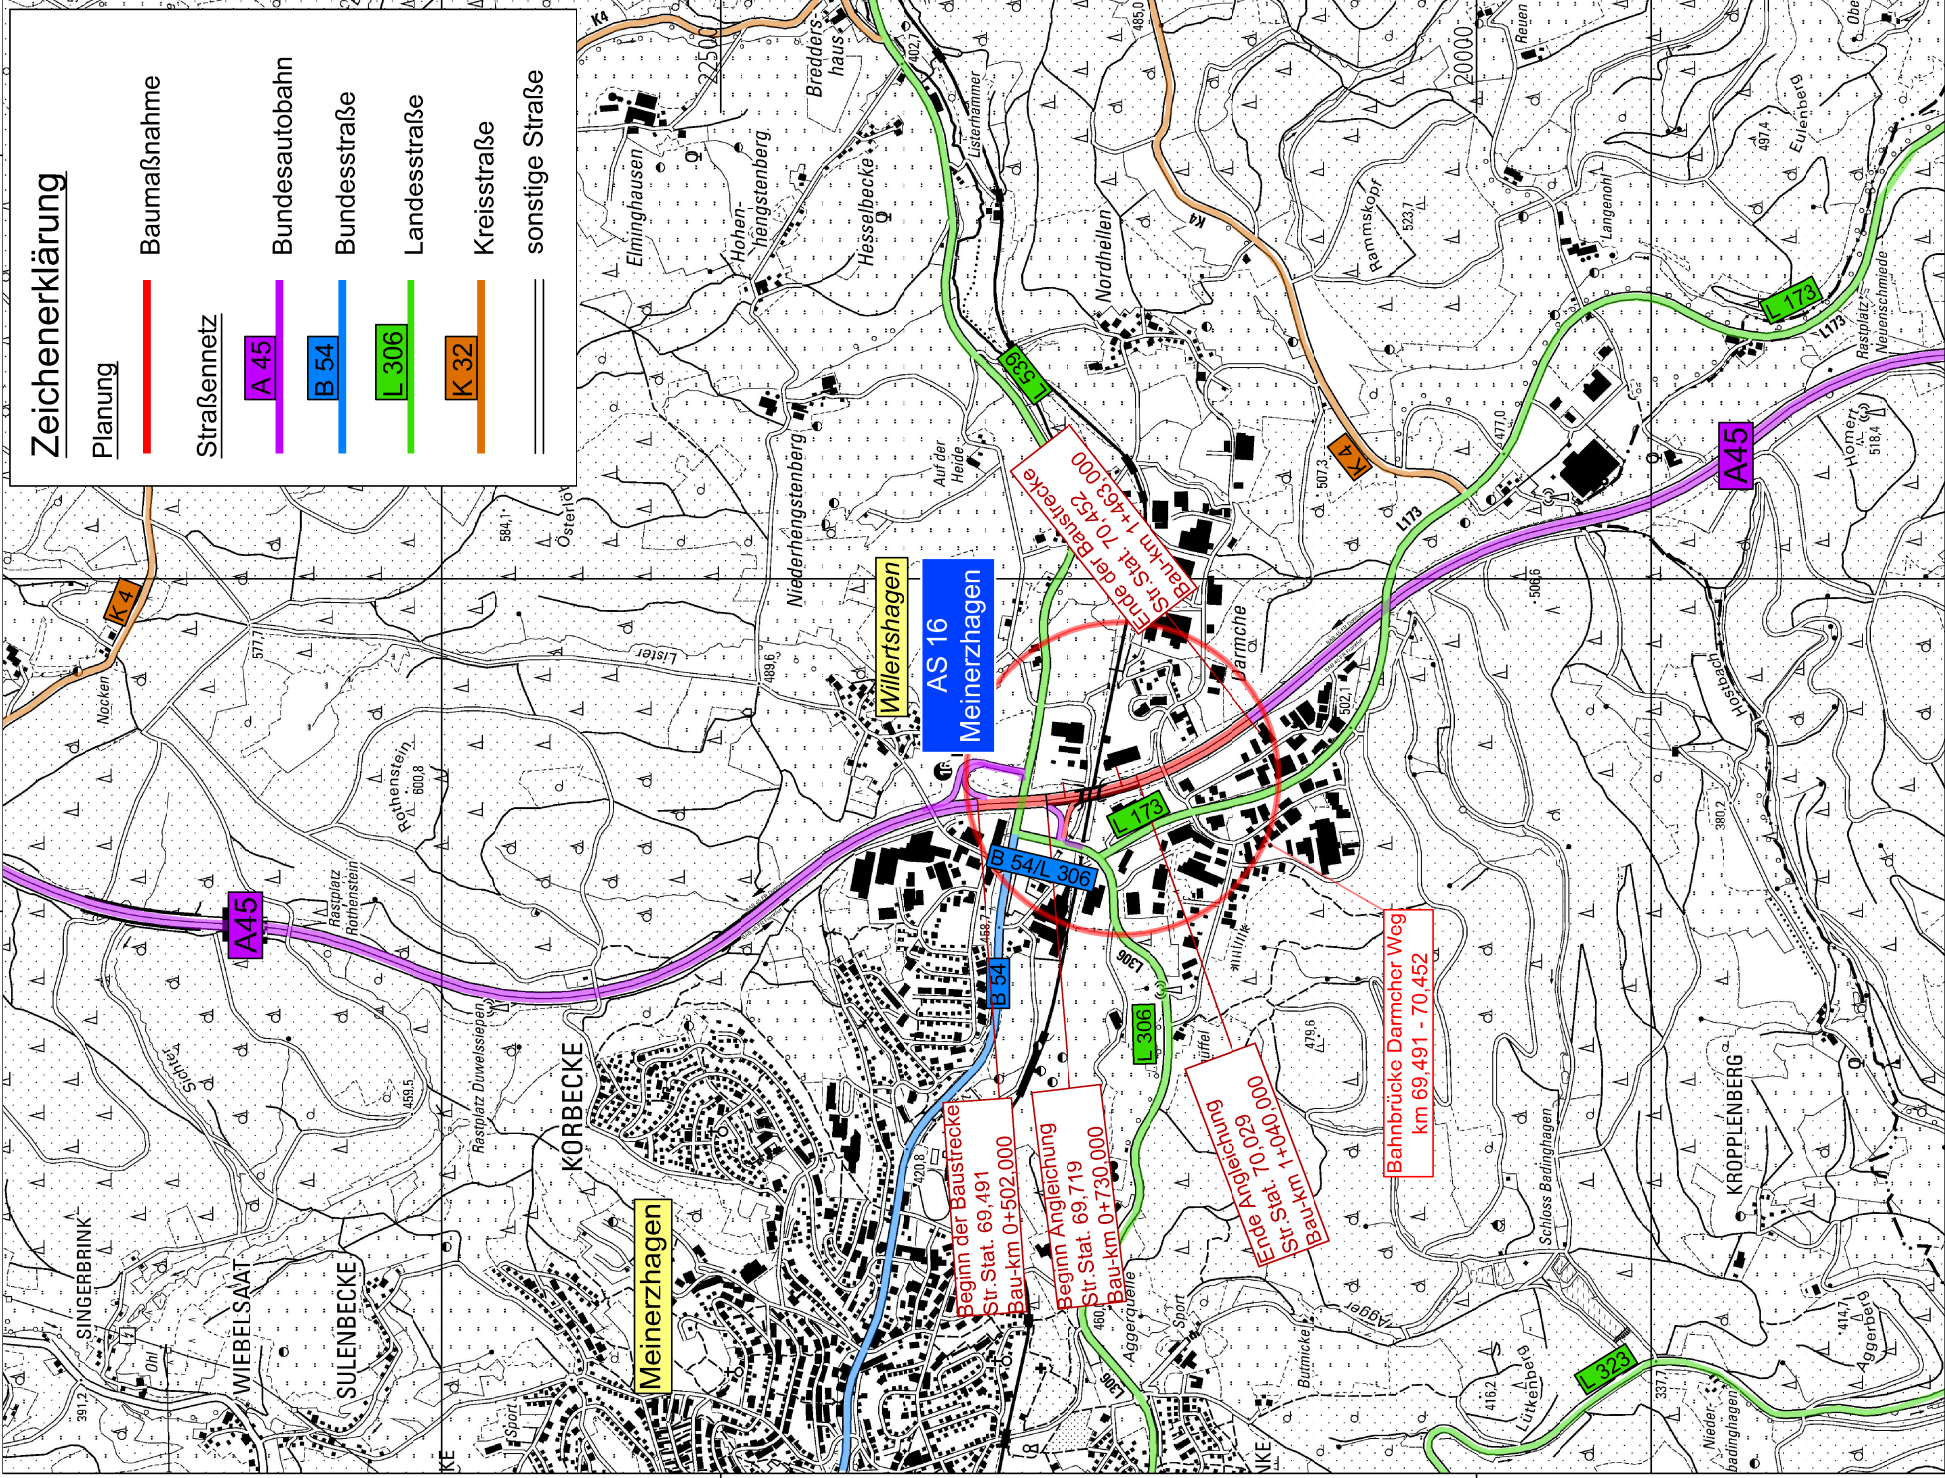

Übersichtskarte  
8141 734  
18447 292

10000

12500  
13016 734  
18447 292

nur für die Ausschreibung

1



	bearbeitet	
	freigegeben	

	<b>Die Autobahn</b>	
	<b>Niederlassung Westfalen</b>	
	Lilienthalstraße 5, 59065 Hamm	
	bearbeitet	
	gezeichnet	
	Projekt-Nr. A.09282.00	

Nr.	Art der Änderung	Datum	Zeichen

Lagesystem	Sondernetz	Stand Kataster	04/2024
Höhensystem	NHN (DHHN92)-Höhenstatus 160	Bestandsvermessung	08/2023

# AUSSCHREIBUNG

Die Autobahn GmbH des Bundes				Unterlage / Blatt-Nr.:	2 / 1
Straße	von NK / Abschnitt	nach NK / Abschnitt	Übersichtskarte		
BAB 45	4812019A / 12	4812025A / 12			
PROJIS-Nr.:517003440				Maßstab:	1 : 25.000

BAB 45 Ersatzneubau Bahnbrücke Darmacher Weg Beitr. km 69,491 - 70,452	
--	--

--	--

Alle Maße und Höhenangaben sind vom Auftragnehmer verantwortlich zu prüfen!	
Für die Bauausführung freigegeben Niederlassung Westfalen Außenstelle Netphen	
Netphen, den 30.01.2026 i.A.	