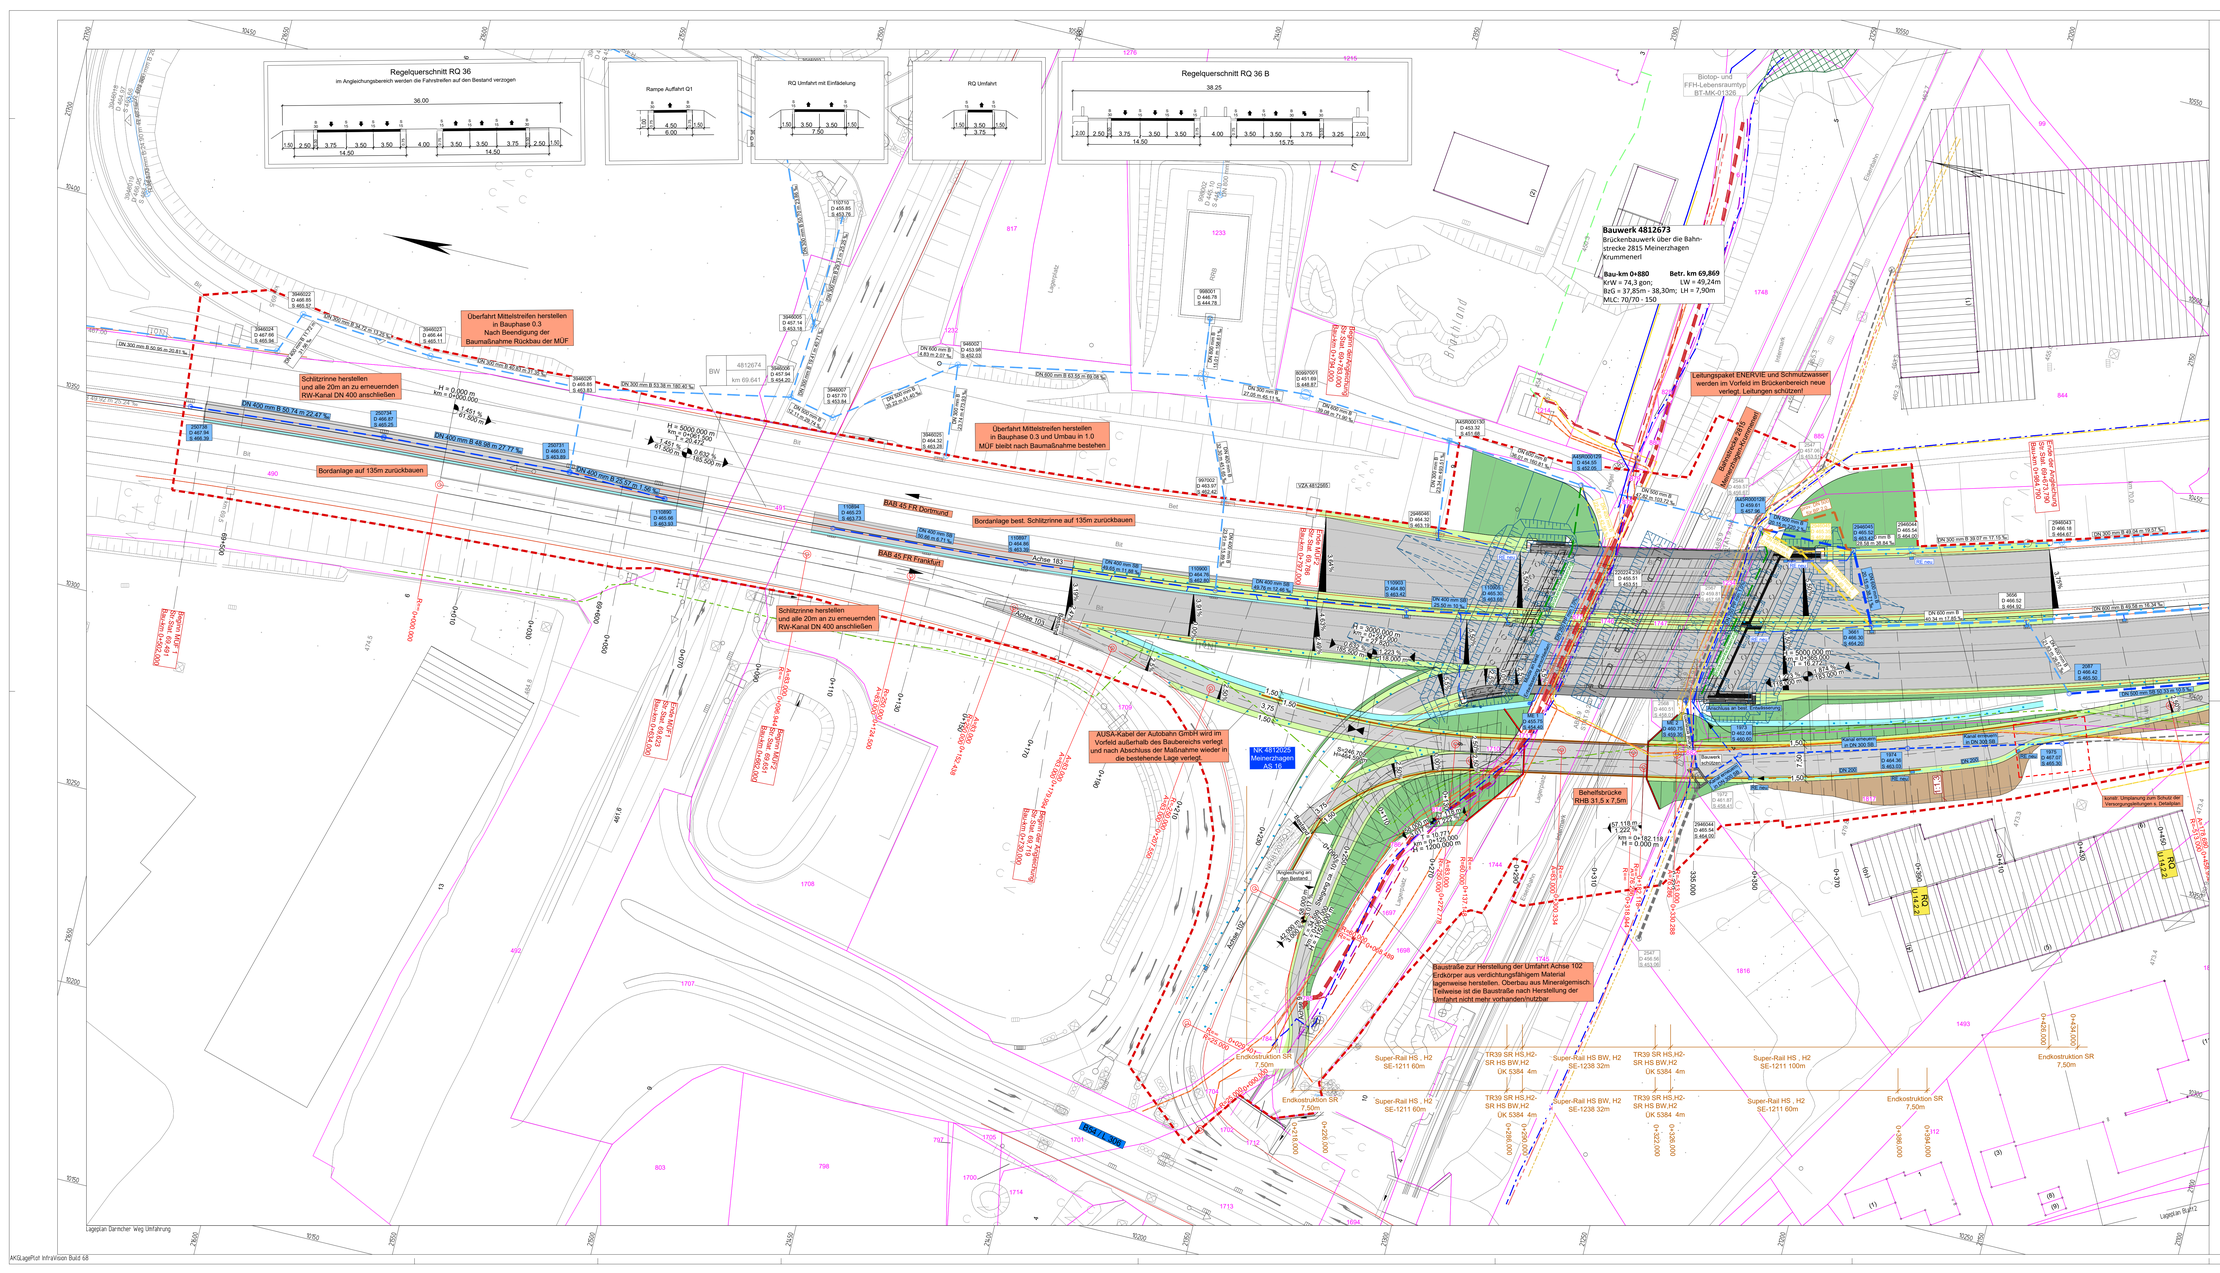

Zeichenerklärung

Planung

- Abtragsböschung
- Auftragsböschung
- Fahrbahn-Asphalt
- Bankett
- Brückenkappe
- Gehweg-Pflaster
- Radweg-Pflaster
- Rad-Gehweg-Asphalt
- Grünfläche
- Mulde
- Rinnenanlage
- Mauer
- Super-Rail Euro H2 SE-1012 124m — Schutzplanke mit Bezeichnung
- Baufeldgrenze

H = 6000.000 m
km = 0+000.000
t = 75 + 226.000
f = + 114.723
r = 1.007

1.742 % / 221.024 m — 4.596 % / 167.000 m — 2.5% — Neigungsbrechpunkt, Querneigungskeil

Naturschutz

- Biotoptypen (BT)
- Biotp- und Lebensraumtyp

Planung Kanal

- Schachtbauwerk Regenwasser
- Muldeneinlaufschacht mit Umpflasterung
- Straßenablauf 30/50
- Regenwasserhaltung
- Brückenentwässerung
- Haltung Rückbau
- Drainage
- Sickerstrang mit Rohrleitung
- Sickerstrang

Bestand

- Flurgrenze, Grenze
- Grenzpunkt
- 337 Flurstücksnummer
- Laubbaum
- Mast
- Bohrpunkt
- Hydrant
- Wasserschieber
- Lampe
- Schild
- Zaun
- Böschung
- Baum von bes. Bedeutung
- Kanalhaltung Stadt Meinerzhagen
- Kanalhaltung Autobahn GmbH
- Kanaldeckel
- Straßenablauf
- Mauer
- Haltestelle
- Trinkwasserleitung
- Stauerkabel
- Stromleitung Mittelspannung
- Telekommunikation
- Gasleitung Mitteldruck
- Gasleitung Hochdruck
- Stromleitung Niederspannung
- AUSA Kabel
- Mischwasserkanal Pumpleitung
- Regenwasserkanal Stadt Meinerzhagen

nur für die Ausschreibung

1 2

bearbeitet	
freigegeben	

Die Autobahn
Niederlassung Westfalen
Lilienthalstraße 5, 59065 Hamm

bearbeitet	
gezeichnet	
Projekt-Nr.:	A.09282.00

Nr.	Art der Änderung	Datum	Zeichen

Lagesystem	UTM Zone 32N 489 ETRS	Stand Kataster	04/2024
Höhensystem	NHN (DHHN92)+Höhenstatus 160	Bestandsvermessung	08/2023

AUSSCHREIBUNG

Die Autobahn GmbH des Bundes			Unterlage / Blatt-Nr.: 5.2 / 1
Straße	von NK / Abschnitt	nach NK / Abschnitt	Lageplan Umfahrt
BAB 45	4812019A / 12	4812025A / 12	
PROJIS-Nr.:517003440			Maßstab: 1 : 500

BAB 45 Ersatzneubau
Bahnbrücke Darmcher Weg
Betr. km 69,491 - 70,452

Alle Maße und Höhenangaben sind vom Auftragnehmer verantwortlich zu prüfen!

Für die Bauausführung freigegeben
Niederlassung Westfalen
Außenstelle Netphen

Netphen, den 30.01.2026
i.A.