



Achse: 85
0+060.000
Auffahrt AS 16 Meinerzhagen FR Frankfurt
Bahnbrücke Darmcher Weg

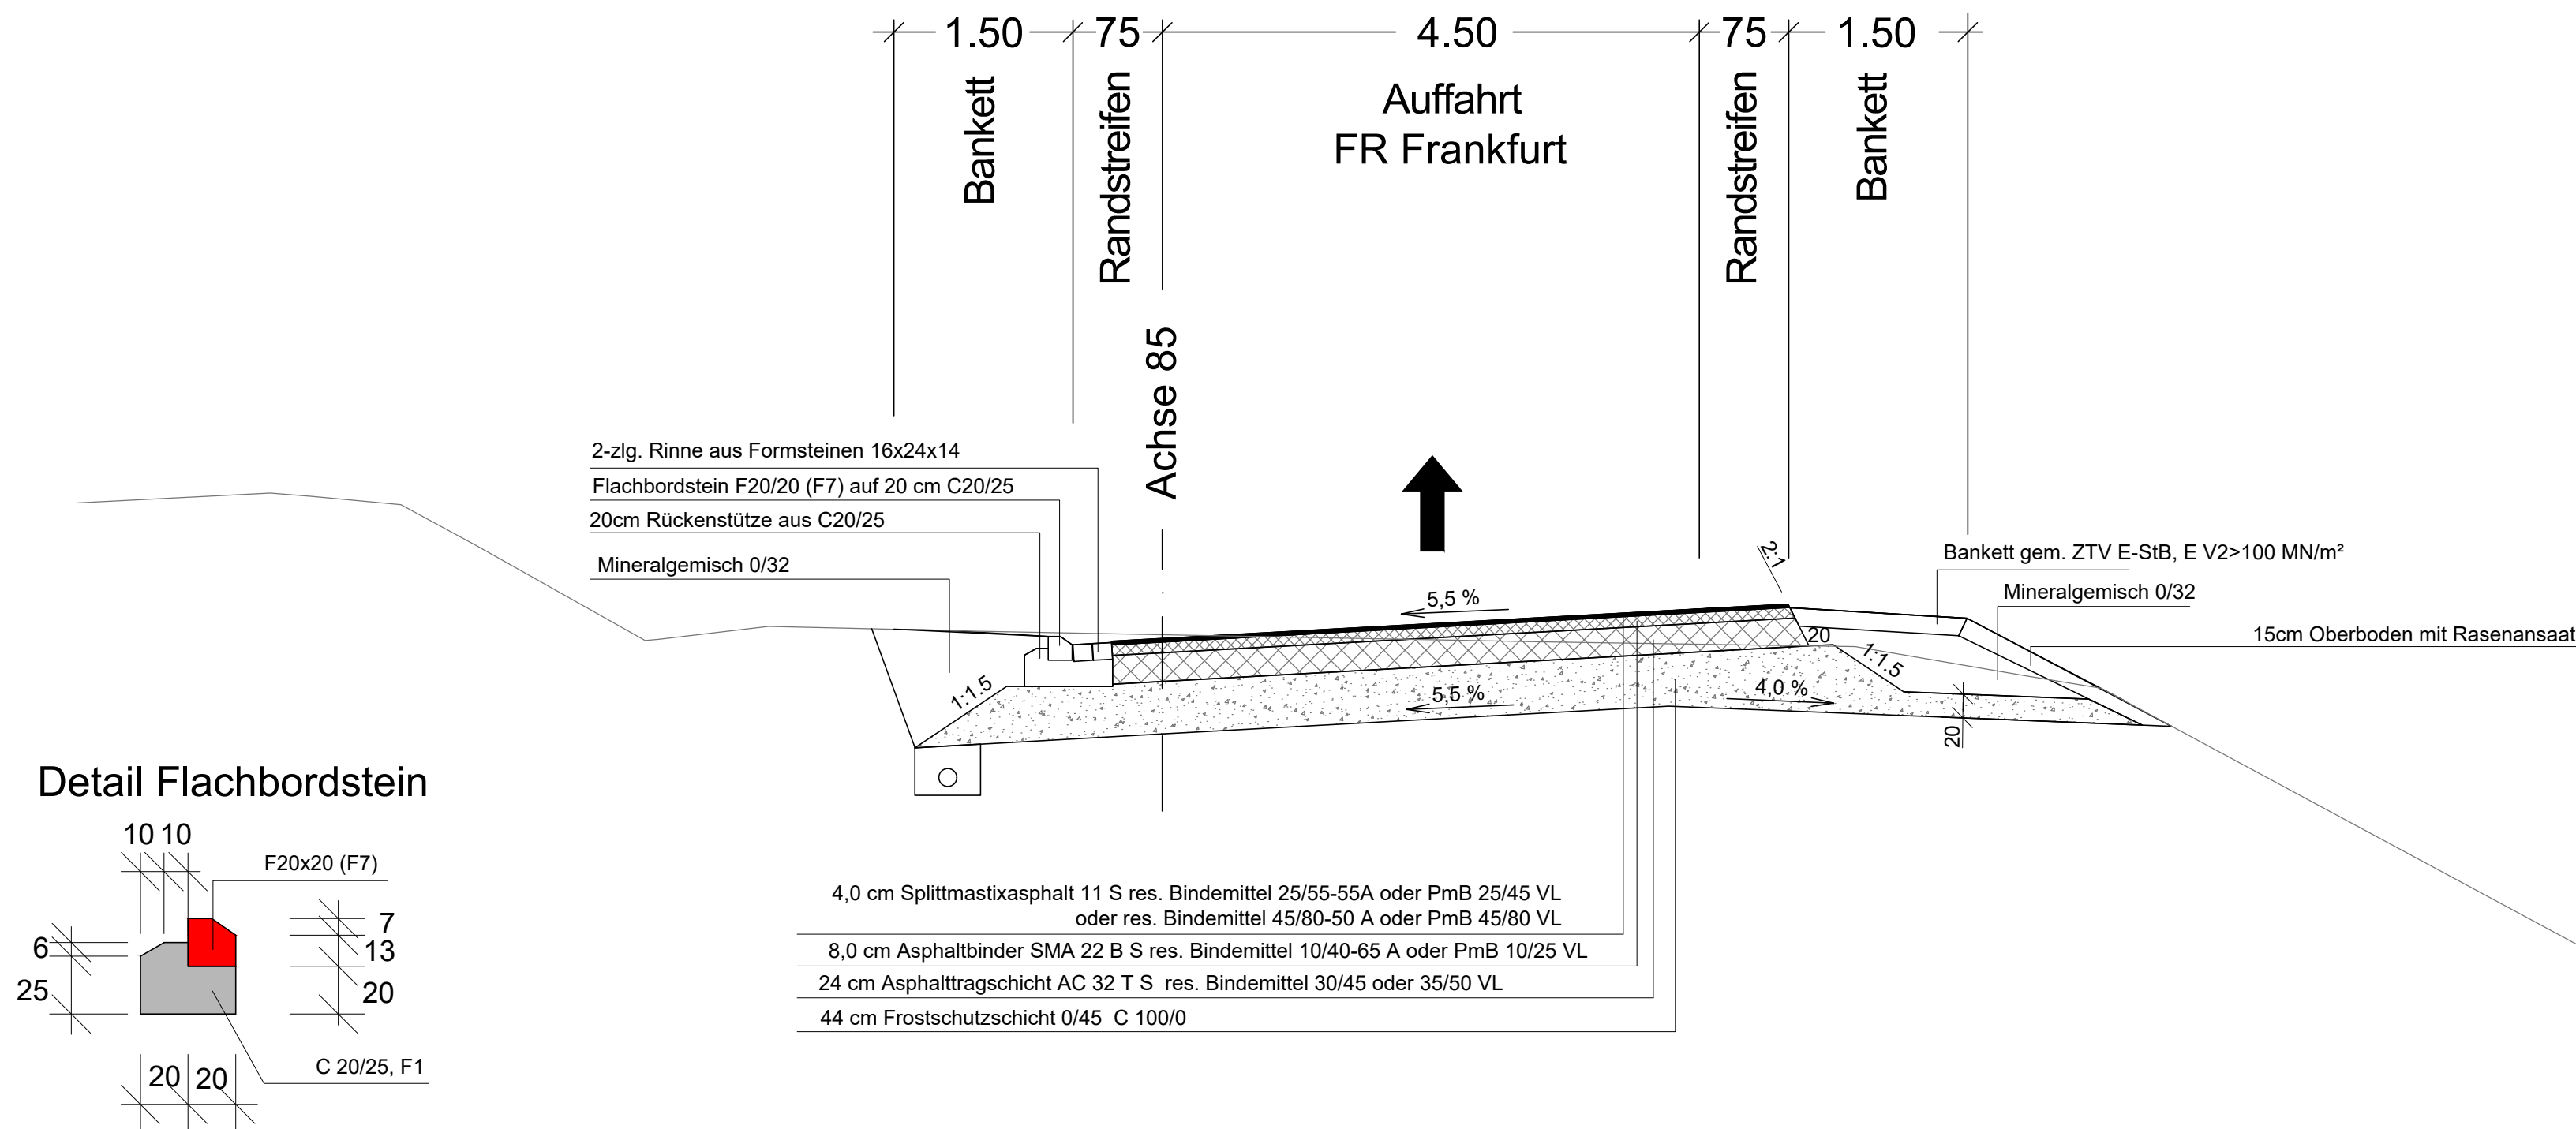

nur für die Ausschreibung

1

	bearbeitet	
	freigegeben	

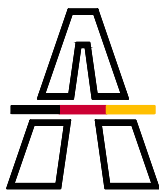

**Die
Autobahn**
Niederlassung Westfalen
Lilienthalstraße 5, 59065 Hamm

bearbeitet
gezeichnet
Projekt-Nr.
A.09282.00

Nr.	Art der Änderung	Datum	Zeichen

Lagesystem	Sondernetz	Stand Kataster	04/2024
Höhensystem	NHN (DHHN92)-Höhenstatus 160	Bestandsvermessung	08/2023

AUSSCHREIBUNG

Die Autobahn GmbH des Bundes			Unterlage / Blatt-Nr.: 14.4 / 1
Straße	von NK / Abschnitt	nach NK / Abschnitt	Straßenquerschnitt Auffahrt FR Frankfurt
BAB 45	4812019A / 12	4812025A / 12	
PROJIS-Nr.:517003440			Maßstab: 1 : 50

**BAB 45 Ersatzneubau
Bahnbrücke Darmcher Weg**
Betr. km 69,491 - 70,452

Alle Maße und Höhenangaben sind vom Auftragnehmer verantwortlich zu prüfen!

Für die Bauausführung freigegeben

Niederlassung Westfalen
Außenstelle Netphen

Netphen, den 30.01.2026
i.A.