
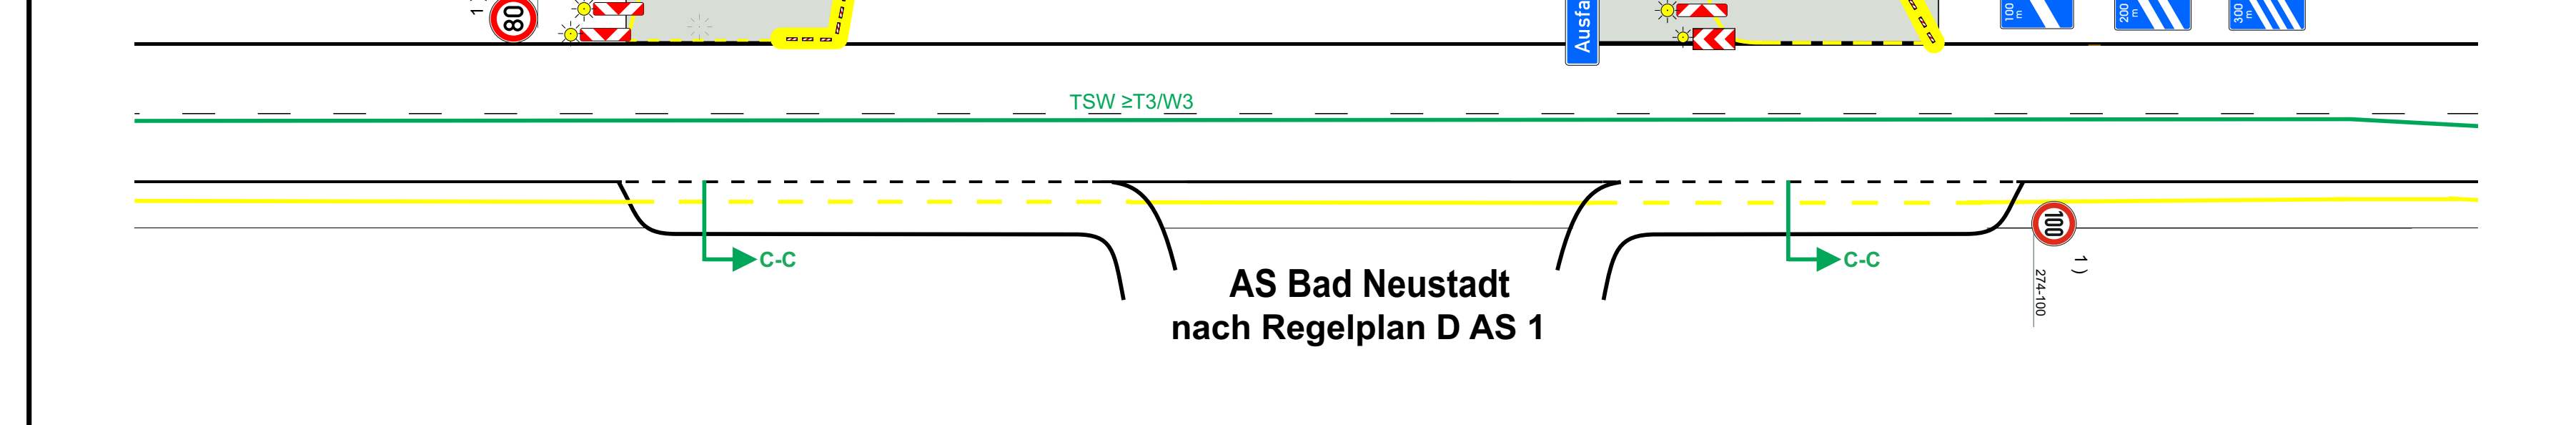



## 2s+0 Verkehrsführung

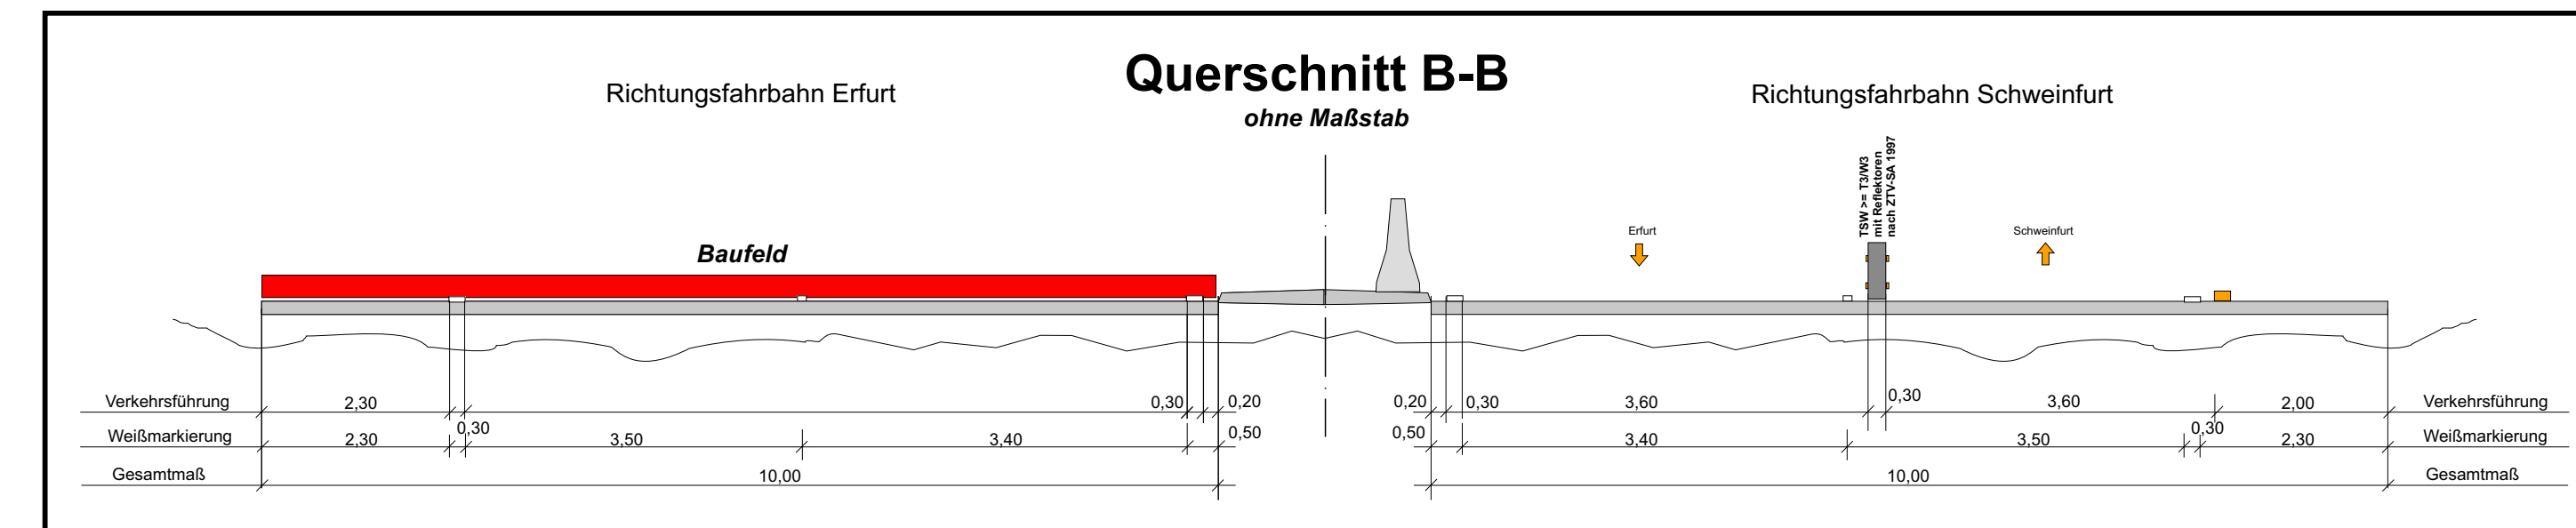

# Für Ausschreibung

<b>Autobahn GmbH des Bundes</b> Niederlassung Nordbayern Außenstelle Würzburg Bismarckstraße 9, 97080 Würzburg			Zeichn.-Nr. <b>VZ-Plan A71 Fu179R 2s+0</b>	
			Datum	
<b>BAB A71 Erfurt - Schweinfurt</b>  <b>Verkehrszeichenplan</b> <b>2s+0 Verkehrsführung</b> <b>Fu179L</b> Fugensanierung Fahrtrichtung Erfurt  Maßstab: ohne	bearbeitet	März 2026	S. Wicha	
	gezeichnet	März 2026	S. Wicha	
	geprüft			
	Reg.-Nr.			
	Würzburg, den .....			